


LEGENDA

	Hranice
	- řešené území
	- zastavěného území
	- zastavitelného území
Plochy s rozdílným způsobem využití území	
Plochy bydlení	
	- v rodinných domech
Plochy smíšené obytné	
	- venkovské
Plochy rekreace	
	- zahrádkářské osady
Plochy občanského vybavení	
	- veřejná infrastruktura
	- komerční zařízení malá a střední
	- hřbitov
	- tělovýchovná a sportovní zařízení
Plochy veřejných prostranství	
	- veřejné prostranství
	- zeleň na veřejných prostranstvích
Plochy sídelní zeleně	
	- zeleň přírodního charakteru
	- zeleň ochranná a izolační
Plochy výroby a skladování	
	- průmyslová výroba
	- zemědělská výroba
	- fotovoltaická elektrárna
Plochy přírodní	
	- orná půda
	- trvalé travní porosty
	- chmelnice
	- zahrady a sady
Plochy vodní a vodohospodářské	
	- vodní toky a plochy
Plochy lesní	
	- les
Plochy smíšené nezastavěného území	
	- krajinná zeleň
Plochy těžby nerostů	
	- těžba nerostů
Plochy dopravní infrastruktury	
	- dopravní infrastruktura drážní
	- dopravní infrastruktura silniční
	- koridor rychlostní komunikace R6 (D008)
Plochy technické infrastruktury	
	- inženýrské sítě
	- koridor ropovodu R02 (200m)
Dopravní infrastruktura	
	- vlaková zastávka
	- železniční trať
	- ochranné pásmo železnice
	- silnice I. třídy
	- silnice II. třídy
	- silnice III. třídy
	- ochranné pásma silnic
	- místní komunikace
	- účelové komunikace (polní a lesní cesty)
	- zastávka autobusu
	- most
	- letecká stavba včetně ochranného pásma
Technická infrastruktura	
	- venkovní vedení elektrické energie VVN 400 kV
	- venkovní vedení elektrické energie VN 22 kV
	- trafostanice
	- ochranné pásmo vedení elektrické energie a trafostanic
	- ropovod
	- ochranné pásmo ropovodu
	- regulační stanice plynu (RS)
	- adorační stanice plynovodu
	- plynovodní potrubí VVTL
	- plynovodní potrubí VTL

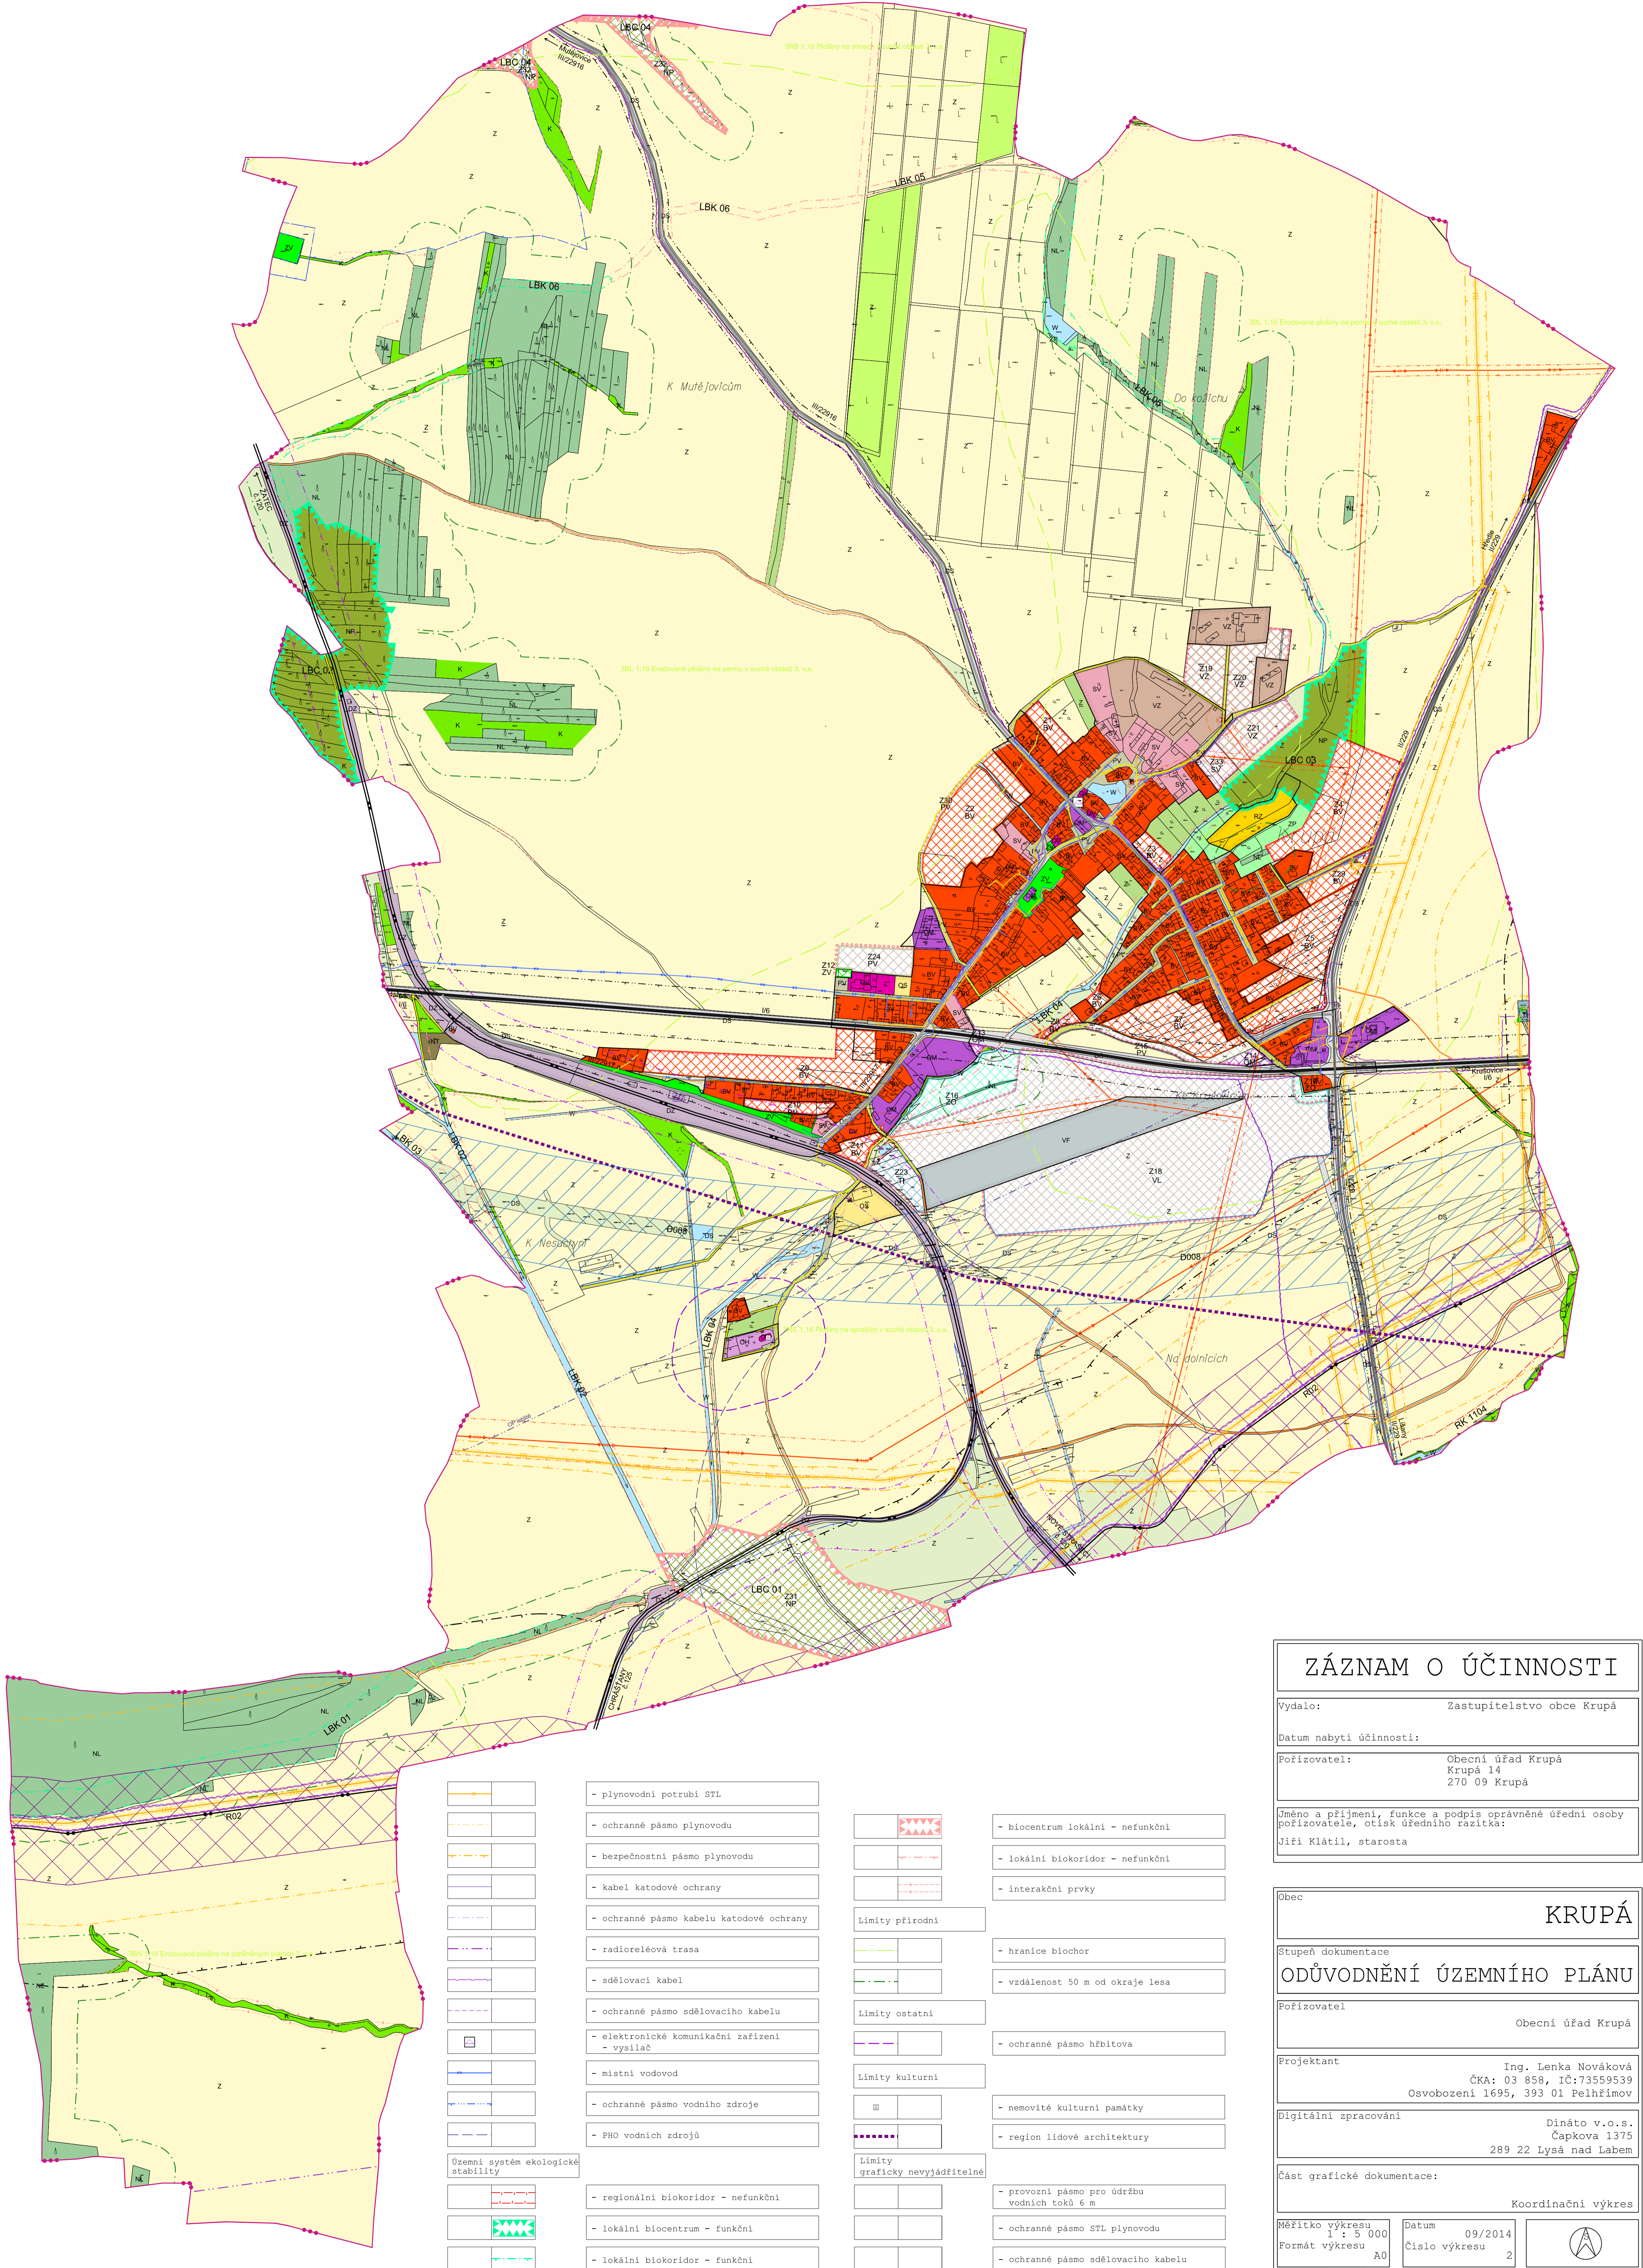

	- plynovodní potrubí STL		- biocentrum lokální - nefunkční
	- ochranné pásmo plynovodu		- lokální biokoridor - nefunkční
	- bezpečnostní pásmo plynovodu		- interakční prvky
	- kabel katodové ochrany	Limity přírodní	
	- ochranné pásmo kabelu katodové ochrany		- hranice biochor
	- radioreléová trasa		- vzdálenost 50 m od okraje lesa
	- sdělovací kabel	Limity ostatní	
	- ochranné pásmo sdělovacího kabelu		- ochranné pásmo hřbitova
	- elektronické komunikační zařízení - vysílač	Limity kulturní	
	- místní vodovod		- nemovité kulturní památky
	- ochranné pásmo vodního zdroje		- region lidové architektury
	- PHO vodních zdrojů	Limity graficky nevyjádřitelné	
	- regionální biokoridor - nefunkční		- provozní pásmo pro údržbu vodních toků 6 m
	- lokální biocentrum - funkční		- ochranné pásmo STL plynovodu
	- lokální biokoridor - funkční		- ochranné pásmo sdělovacího kabelu

ZÁZNAM O ÚČINNOSTI	
Vydalo:	Zastupitelstvo obce Krupá
Datum nabytí účinnosti:	
Pořizovatel:	Obecní úřad Krupá Krupá 14 270 09 Krupá
Jméno a příjmení, funkce a podpis oprávněné úřední osoby pořizovatele, otisk úředního razítka: Jiří Klátil, starosta	
Obec KRUPÁ	
Stupeň dokumentace ODŮVODNĚNÍ ÚZEMNÍHO PLÁNU	
Pořizovatel	Obecní úřad Krupá
Projektant	Ing. Lenka Nováková ČKA: 03 858, IČ: 73559539 Osvobození 1695, 393 01 Pelhřimov
Digitální zpracování	Dináto v.o.s. Čapkova 1375 289 22 Lysá nad Labem
Část grafické dokumentace:	
Koordinační výkres	
Měřítko výkresu 1 : 5 000	Datum 09/2014
Formát výkresu A0	Číslo výkresu 2