



# LIŠANY

## ÚZEMNÍ PLÁN

### HLAVNÍ VÝKRES

URBANISTICKÁ KONCEPCE S VYMEZENÍM PLOCH S ROZDÍLNÝM VYUŽITÍM

MĚŘÍTKO 1 : 5 000

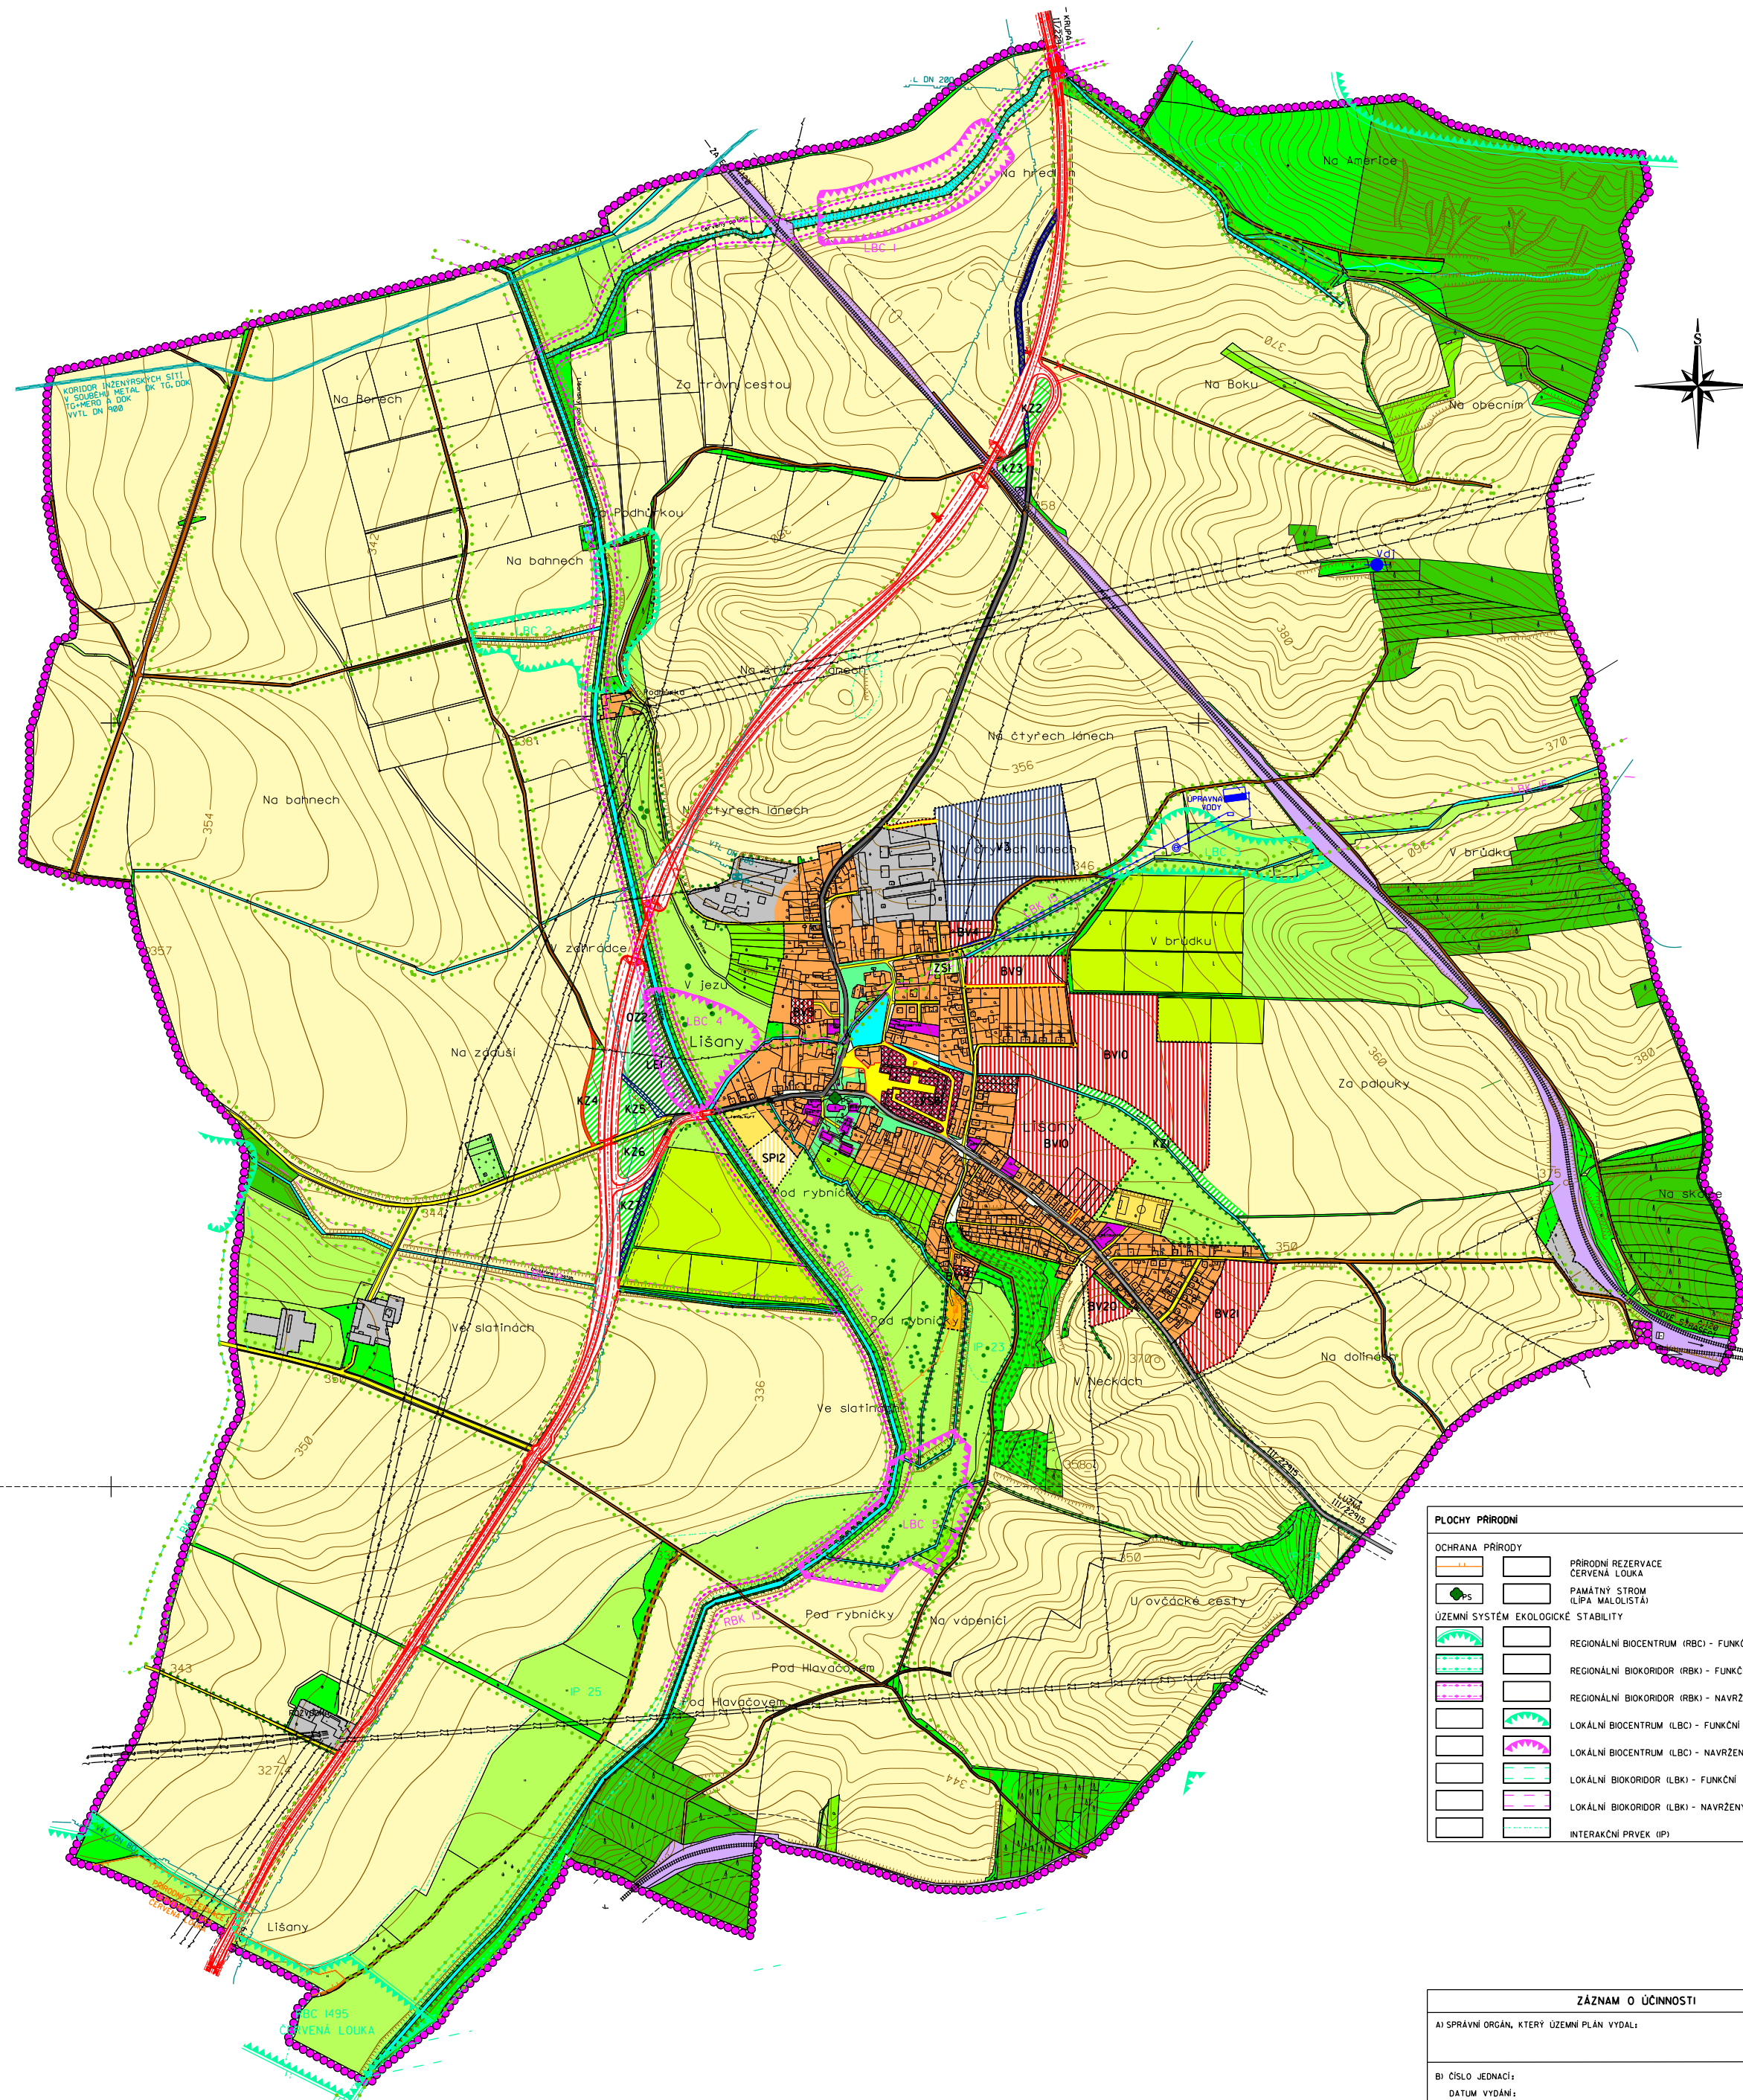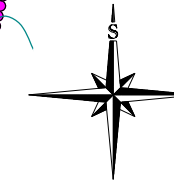

#### LEGENDA:

<b>HRANICE</b>	
	HRANICE REŠENÉHO ÚZEMÍ - HRANICE OBCE
	HRANICE ZASTAVĚNÉHO ÚZEMÍ
	HRANICE ZASTAVITELNÝCH PLOCH
	PLOCHY URČENÉ K REKULTIVACI - NÁVH ORNÁ PŮDA
	PLOCHY PŘESTAVBY
	PLOCHY STABILIZOVANÉ
	PLOCHY ZMĚNY VYUŽITÍ ÚZEMÍ
<b>PLOCHY BYDLENÍ</b>	
	PLOCHY BYDLENÍ VENKOVSKÉHO CHARAKTERU - BV
<b>PLOCHY SMÍŠENÉ OBYTNÉ</b>	
	PLOCHY VŠEOBECNĚ SMÍŠENÉ - VS
<b>PLOCHY OBČANSKÉHO VYBAVENÍ</b>	
	OBČANSKÁ VYBAVENOST
	PLOCHY PRO SPORT - SP
	HŘBITOV
<b>PLOCHY VÝROBY A SKLADOVÁNÍ</b>	
	VÝROBA A SKLADY - V
<b>PLOCHY VEŘEJNÝCH PROSTRANSTVÍ</b>	
	VEŘEJNÁ ZELEN
	VEŘEJNÁ PROSTRANSTVÍ
<b>PLOCHY ZEMĚDĚLSKÉ</b>	
	ORNÁ PŮDA
	TRVALÉ TRAVNÍ POROSTY
	ZAHRADY A SÁDY - ZS
	CHMELNICE
	POLNÍ CESTA
	ZRUŠENÍ POLNÍ CESTY
<b>PLOCHY VODNÍ A VODOHOSPODÁRSKÉ</b>	
	VODNÍ TOKY A PLOCHY
<b>PLOCHY LESNÍ</b>	
	LES - LE
	LESNÍ CESTA
<b>PLOCHY SMÍŠENÉ NEZASTAVĚNÉHO ÚZEMÍ</b>	
	KRAJINNÁ ZELEN - KZ
	OCHRANNÁ A IZOLAČNÍ ZELEN - OZ
	DOPROVODNÁ ZELEN
	VÝZNAMNÉ SOLITÉRY A SKUPINY VYSOKÉ ZELENÉ
<b>PLOCHY DOPRAVNÍ INFRASTRUKTURY</b>	
	PŘELOŽKA SILNICE R/249
	ZELEZNICE
	SILNICE II. TŘÍDY
	SILNICE III. TŘÍDY
	MÍSTNÍ KOMUNIKACE VE VEŘEJNÝCH PROSTRANSTVÍCH
	PARKOVISTE
<b>PLOCHY TECHNICKÉ INFRASTRUKTURY</b>	
	TRAFOSTANICE
	VENKOVNÍ VEDENÍ ELEKTRICKÉ ENERGIE VVN 10 kV
	VENKOVNÍ VEDENÍ ELEKTRICKÉ ENERGIE VVN 22 kV
	KORIDOR INŽENÝRSKÝCH SÍŤÍ NADREGIONÁLNÍHO VÝZNAMU
	PLYNOVODNÍ POTRUBÍ VTL
	PLYNOVODNÍ POTRUBÍ STL
	ÚPRAVNA VODY
	VODOJEM
	VODOVODNÍ PRIVADEC
	VODNÍ ZDROJ
	ČIŠTIRNA ODPADNÍCH VOD IČOVV
	KANALIZAČNÍ POTRUBÍ
	DÁLKOVÝ TELEFONNÍ KABEL

#### PLOCHY PŘÍRODNÍ

	OCHRANA PŘÍRODY		PŘÍRODNÍ REZERVACE ČERVENÁ LOUKA
	PAMÁTKY STROMŮ (LIPA MALOLISTÁ)		REGIONÁLNÍ BIOCENTRUM (RBC) - FUNKČNÍ
	REGIONÁLNÍ BIOKORIDOR (RBK) - FUNKČNÍ		REGIONÁLNÍ BIOKORIDOR (RBK) - NAVRŽENÝ
	REGIONÁLNÍ BIOCENTRUM (RBC) - FUNKČNÍ		LOKÁLNÍ BIOCENTRUM (LBC) - FUNKČNÍ
	REGIONÁLNÍ BIOCENTRUM (RBC) - NAVRŽENÝ		LOKÁLNÍ BIOCENTRUM (LBC) - NAVRŽENÝ
	LOKÁLNÍ BIOKORIDOR (LBK) - FUNKČNÍ		LOKÁLNÍ BIOKORIDOR (LBK) - NAVRŽENÝ
	LOKÁLNÍ BIOKORIDOR (LBK) - NAVRŽENÝ		INTERAKČNÍ PRVEK (IP)

#### ZÁZNAM O ÚČINNOSTI

A) SPRÁVNÍ ORGÁN, KTERÝ ÚZEMNÍ PLÁN VYDAL:	
B) ČÍSLO JEDNACÍ: DATUM VYDÁNÍ: DATUM NABÝTÍ ÚČINNOSTI:	
C) JMÉNO A PRŮMEN, FUNKCE OPRAVNĚNÉ OSOBY PORIŠOVATELE:	

RAZÍTKO A PODPIS

#### PORÍŠOVATEL

OBECNÍ ÚŘAD LIŠANY	
PROJEKTANT URBANISTICKÉ ČÁSTI:	AGROURBANISTICKÝ ATELIER
ODPOVĚDNÝ PROJEKTANT:	ING. STANISLAV ZEMAN
DIGITÁLNÍ ZPRACOVÁNÍ:	AGROURBANISTICKÝ ATELIER
NÁZEV AKCE:	OBEC LIŠANY ÚZEMNÍ PLÁN
NÁZEV VÝKRESU:	HLAVNÍ VÝKRES - URBANISTICKÁ KONCEPCE S VYMEZENÍM PLOCH S ROZDÍLNÝM VYUŽITÍM
ČÁST DOKUMENTACE:	GRAFICKÁ ČÁST ÚZEMNÍHO PLÁNU
ČÍSLO VÝKRESU:	02
ČÍSLO PÁNEŽ:	02

ETAPA:	01/2009
DATUM:	11.5.2009
MĚŘÍTKO:	1:5 000
FORMÁT:	A0

ČÍSLO VÝKRESU:	02	ČÍSLO PÁNEŽ:	02
----------------	----	--------------	----