

# LIŠANY



## ÚZEMNÍ PLÁN

### HLAVNÍ VÝKRES

KONCEPCE VEŘEJNÉ INFRASTRUKTURY

DOPRAVA

MĚŘÍTKO 1 : 5 000

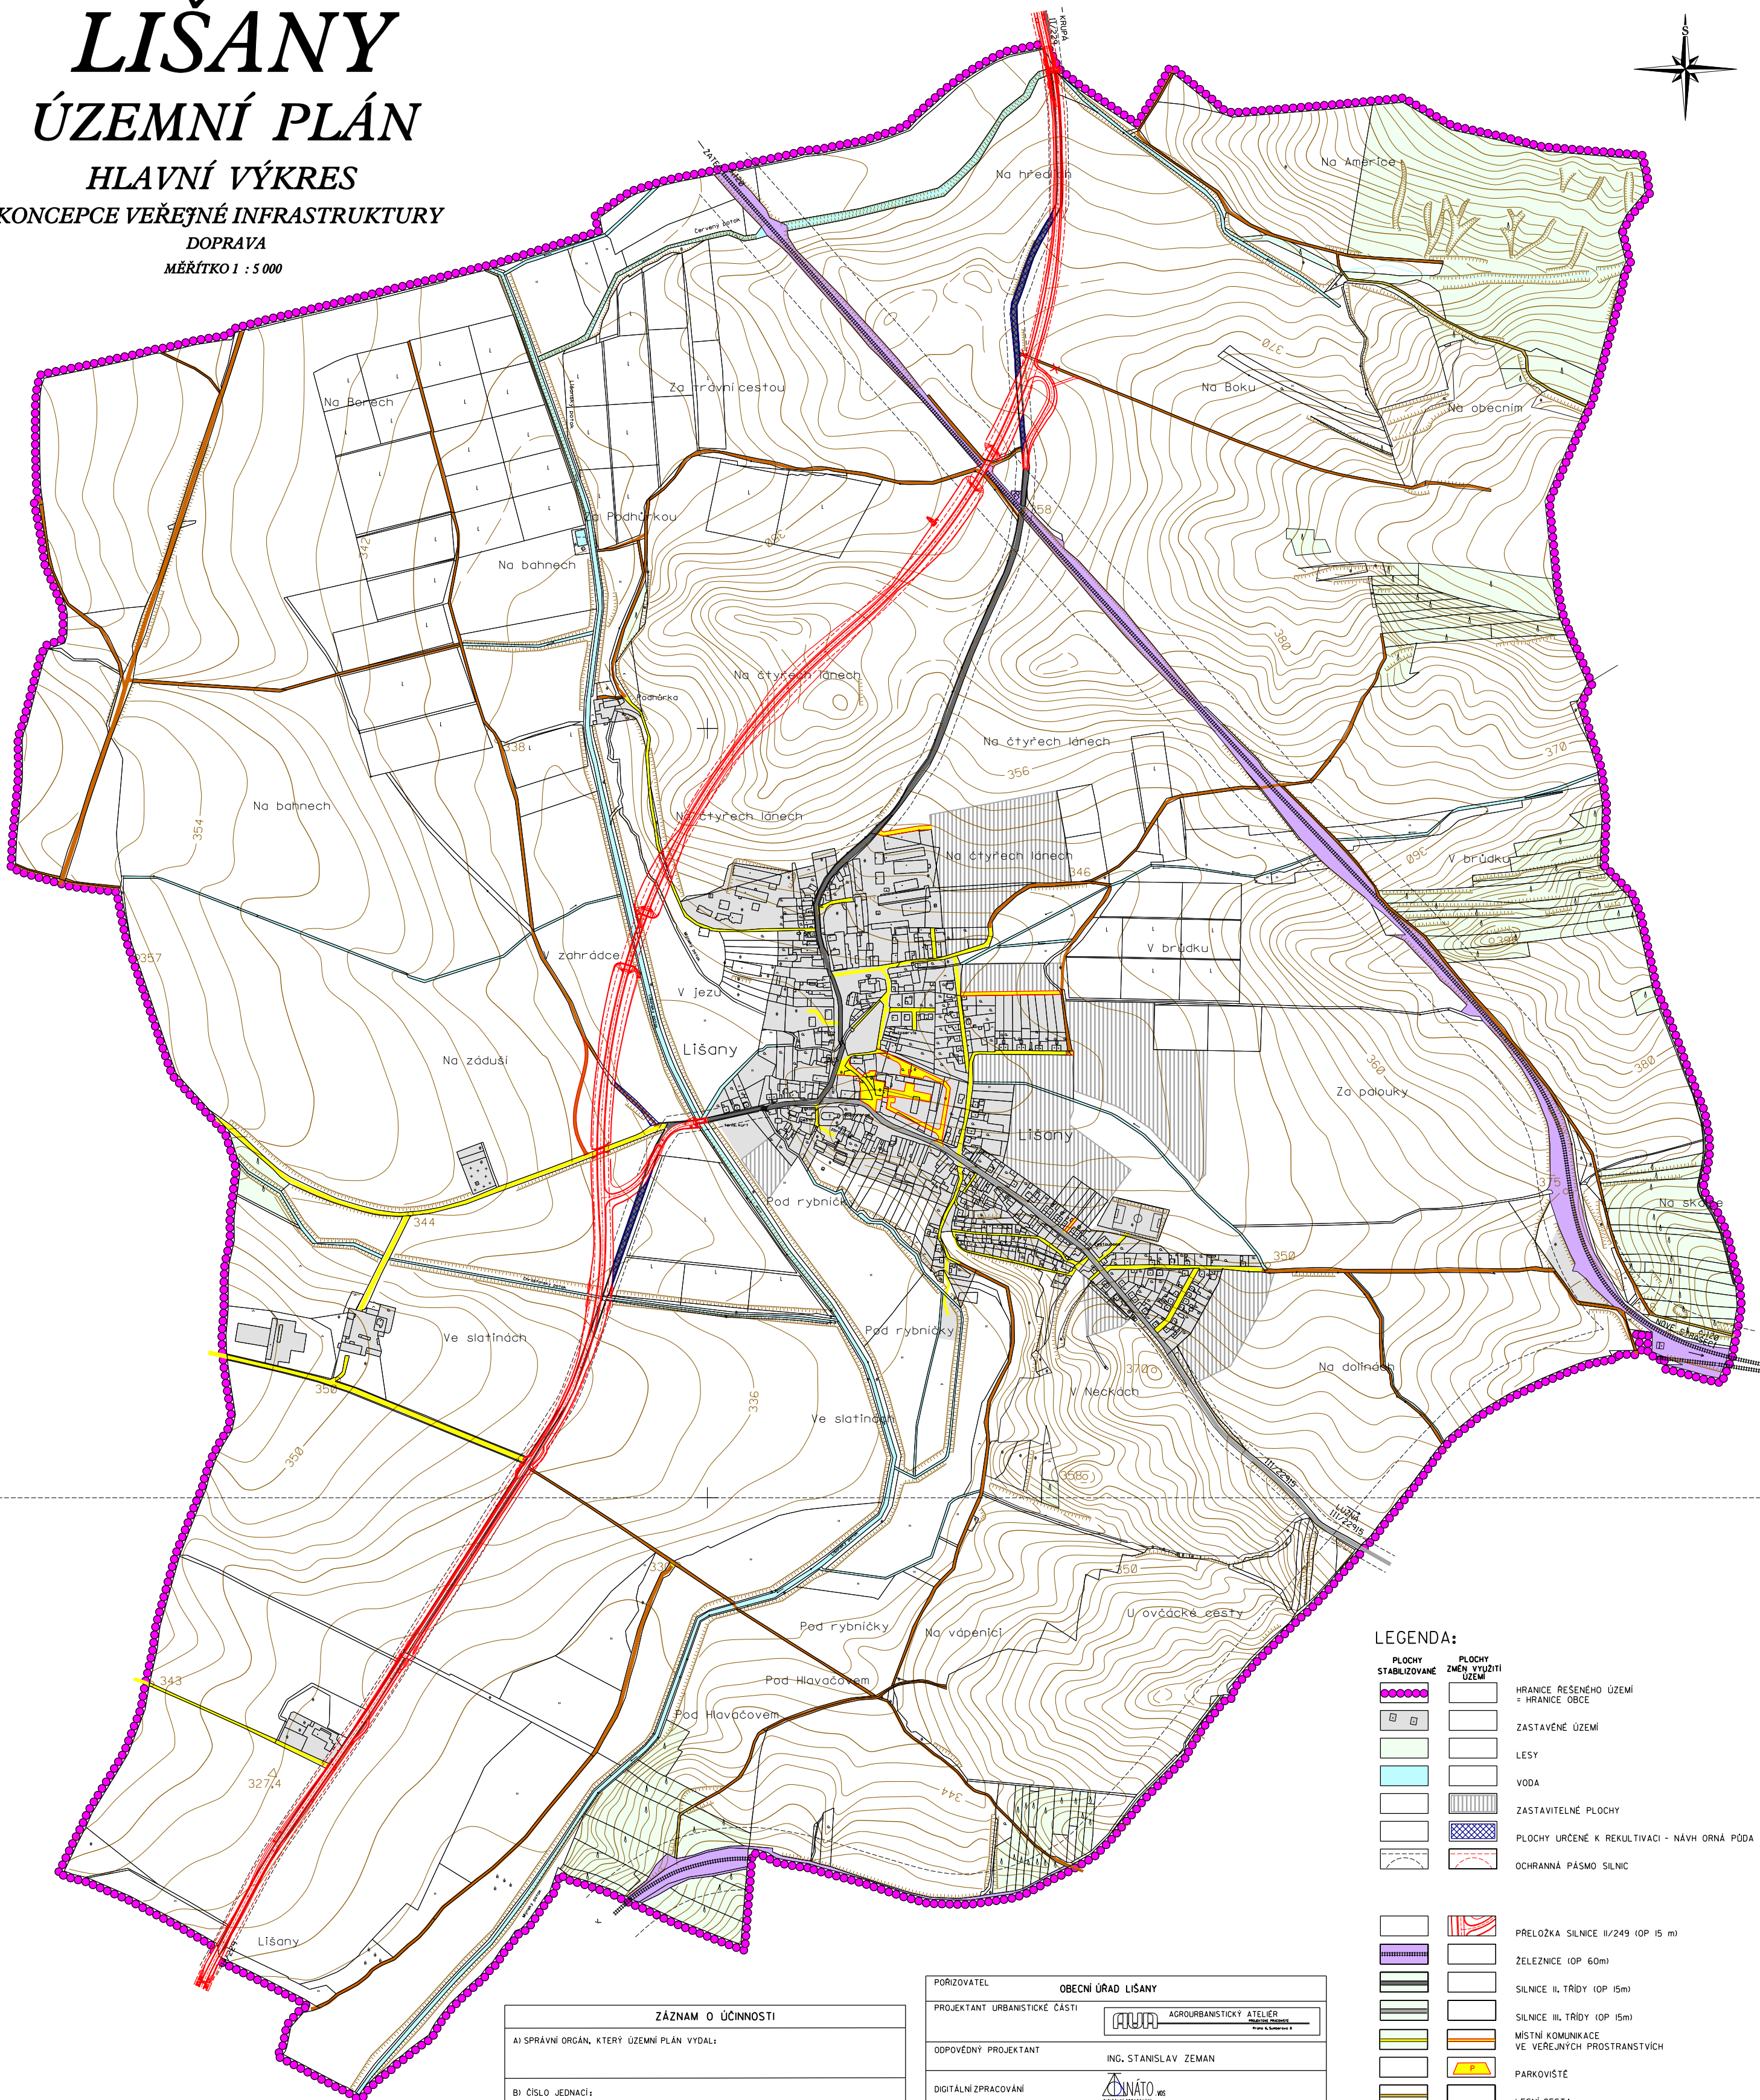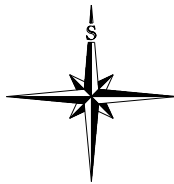

#### LEGENDA:

PLOCHY STABILIZOVANÉ	PLOCHY ZMĚN VYUŽITÍ ÚZEMÍ	
		HRANICE ŘEŠENÉHO ÚZEMÍ = HRANICE OBCE
		ZASTAVĚNÉ ÚZEMÍ
		LESY
		VODA
		ZASTAVITELNÉ PLOCHY
		PLOCHY URČENÉ K REKULTIVACI - NÁVRH ORNÁ PŮDA
		OCHRANNÁ PÁSMA SILNIC

		PRELOŽKA SILNICE II/249 (OP 15 m)
		ZELEZNICE (OP 60m)
		SILNICE II. TŘÍDY (OP 15m)
		SILNICE III. TŘÍDY (OP 15m)
		MÍSTNÍ KOMUNIKACE VE VEŘEJNÝCH PROSTRANSTVÍCH
		PARKOVIŠTĚ
		LESNÍ CESTA
		POLNÍ CESTA
		ZRUŠENÍ POLNÍ CESTY
		ZASTÁVKA AUTOBUSŮ
		ČASOVÁ DOSTUPNOST K AUTOBUSOVÉ ZASTÁVCE (5 min., 8min.)

ZÁZNAM O ÚČINNOSTI	
A) SPRÁVNÍ ORGÁN, KTERÝ ÚZEMNÍ PLÁN VYDAL:	
B) ČÍSLO JEDNACÍ: DATUM VYDÁNÍ: DATUM NABYTÍ ÚČINNOSTI:	
C) JMÉNO A PRŮJEMNÉ, FUNKCE OPRAVNĚNÉ OSOBY PORIZOVATELE:	
RAZÍTKO A PODPIS	

PORIZOVATEL	OBECNÍ ÚŘAD LIŠANY	
PROJEKTANT URBANISTICKÉ ČÁSTI		ACROURBANISTICKÝ ATELIER
ODPOVĚDNÝ PROJEKTANT	ING. STANISLAV ZEMAN	
DIGITÁLNÍ ZPRACOVÁNÍ		ZEMNÁTO
NÁZEV AKCE	ETAPA	
	DATUM	10/2009
	MĚŘÍTKO	1:5 000
	FORMÁT	A0
NÁZEV VÝKRESU	ČÍSLO VÝKRESU	ČÍSLO PÁRE:
KONCEPCE VEŘEJNÉ INFRASTRUKTURY DOPRAVA	4	
ČÁST DOKUMENTACE	GRAFICKÁ ČÁST ÚZEMNÍHO PLÁNU	







# LIŠANY

## ÚZEMNÍ PLÁN

HLAVNÍ VÝKRES  
KONCEPCE VEŘEJNÉ INFRASTRUKTURY  
PLYN  
MĚŘÍTKO 1 : 5 000

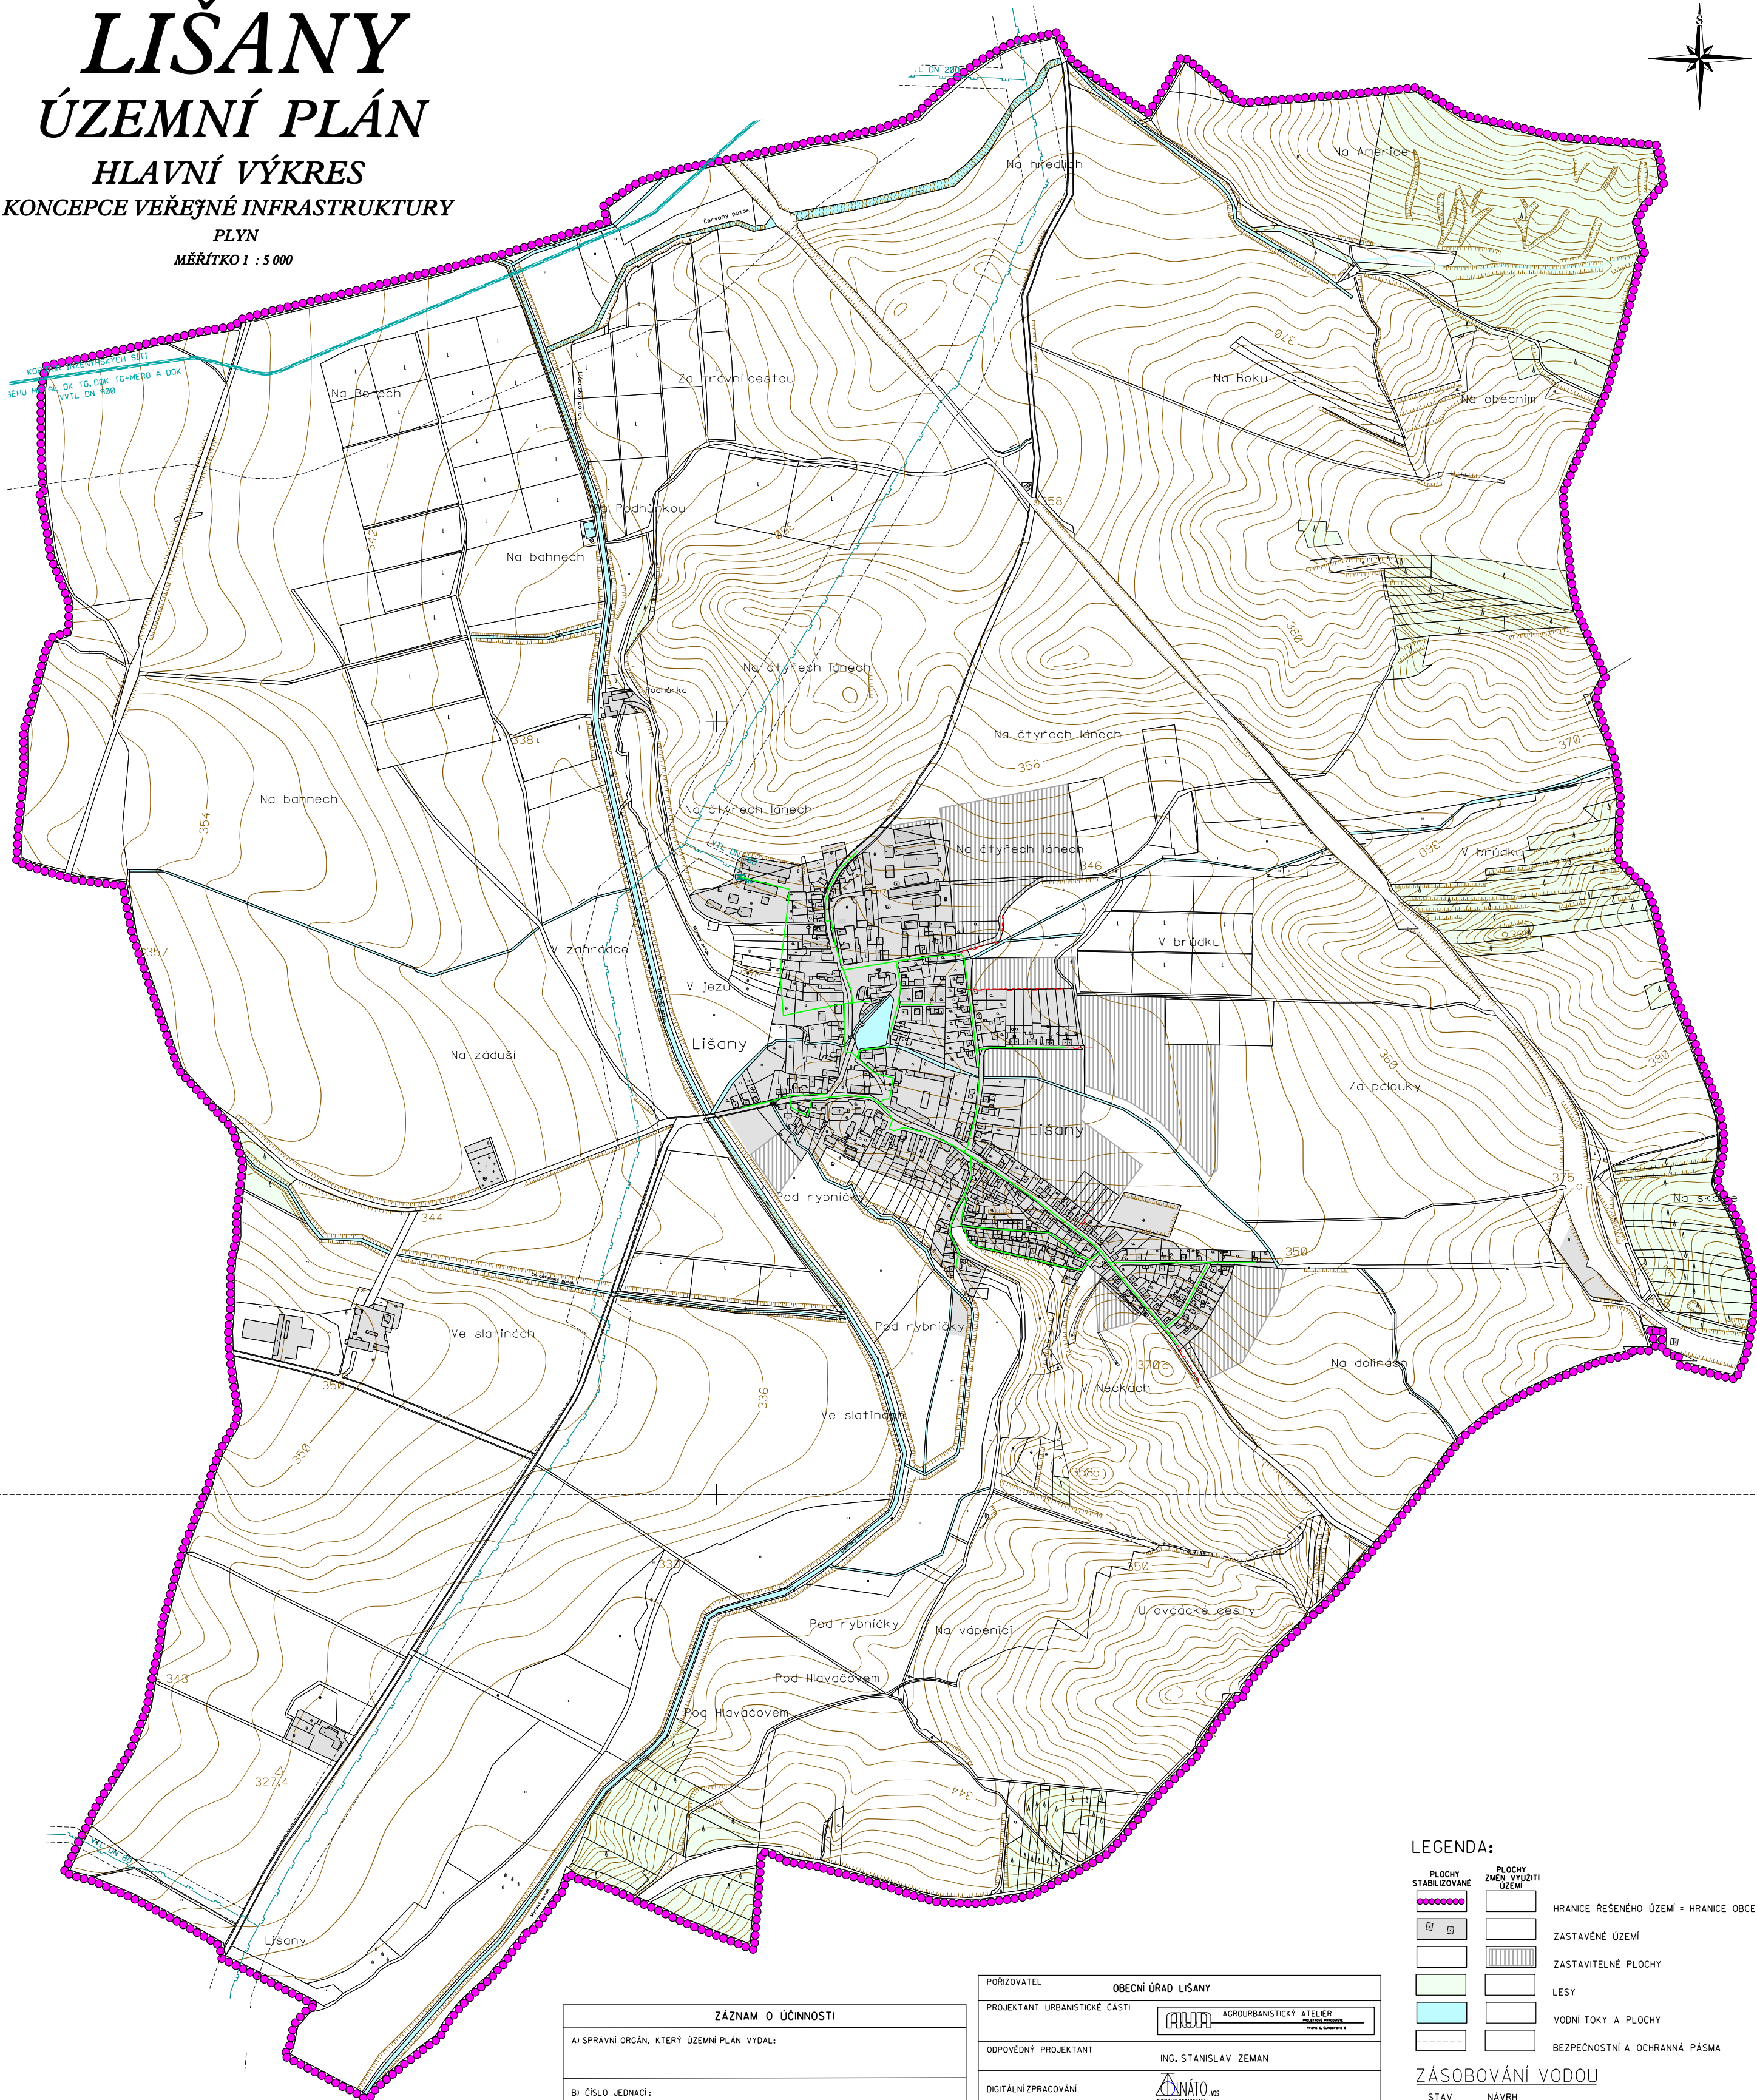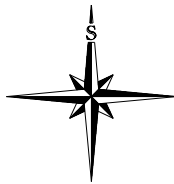

ZÁZNAM O ÚČINNOSTI	
A) SPRÁVNÍ ORGÁN, KTERÝ ÚZEMNÍ PLÁN VYDAL:	
B) ČÍSLO JEDNACÍ: DATUM VYDÁNÍ: DATUM NABÝTÍ ÚČINNOSTI:	
C) JMÉNO A PRŮJEMNÍ FUNKCE OPRAVNĚNÉ OSOBY PORIZOVATELE:	
RAŽÍTKO A PODPIS	

POŘIZOVATEL	OBCNÍ ÚŘAD LIŠANY	
PROJEKTANT URBANISTICKÉ ČÁSTI		AGROLURBANISTICKÝ ATELIER
ODPOVĚDNÝ PROJEKTANT	ING. STANISLAV ZEMAN	
DIGITÁLNÍ ZPRACOVÁNÍ		DYNATO s.r.o.
NÁZEV AKCE	ETAPA	10/2009
	DATUM	1:5 000
	MĚŘÍTKO	A0
	FORMÁT	
NÁZEV VÝKRESU	KONCEPCE VEŘEJNÉ INFRASTRUKTURY	ČÍSLO VÝKRESU: 8
	- PLYN	ČÍSLO PÁRE: 8
ČÁST DOKUMENTACE	GRAFICKÁ ČÁST ÚZEMNÍHO PLÁNU	

### LEGENDA:

PLOCHY STABILIZOVÁNE	PLOCHY ZMĚN VYUŽITÍ ÚZEMÍ	
		HRANICE REŠENÉHO ÚZEMÍ = HRANICE OBCE
		ZASTAVĚNÉ ÚZEMÍ
		ZASTAVITELNÉ PLOCHY
		LESY
		VODNÍ TOKY A PLOCHY
		BEZPEČNOSTNÍ A OCHRANNÁ PÁSMA
ZÁSOBOVÁNÍ VODOU		
STAV	NÁVRH	
		KORIDOR INŽENÝRSKÝCH SÍTÍ (BP 200m, OP 4m)
		PLYNOVODNÍ POTRUBÍ VTL (BP 15 - 40m)
		REGULAČNÍ STANICE PLYNU
		PLYNOVODNÍ POTRUBÍ STL

