
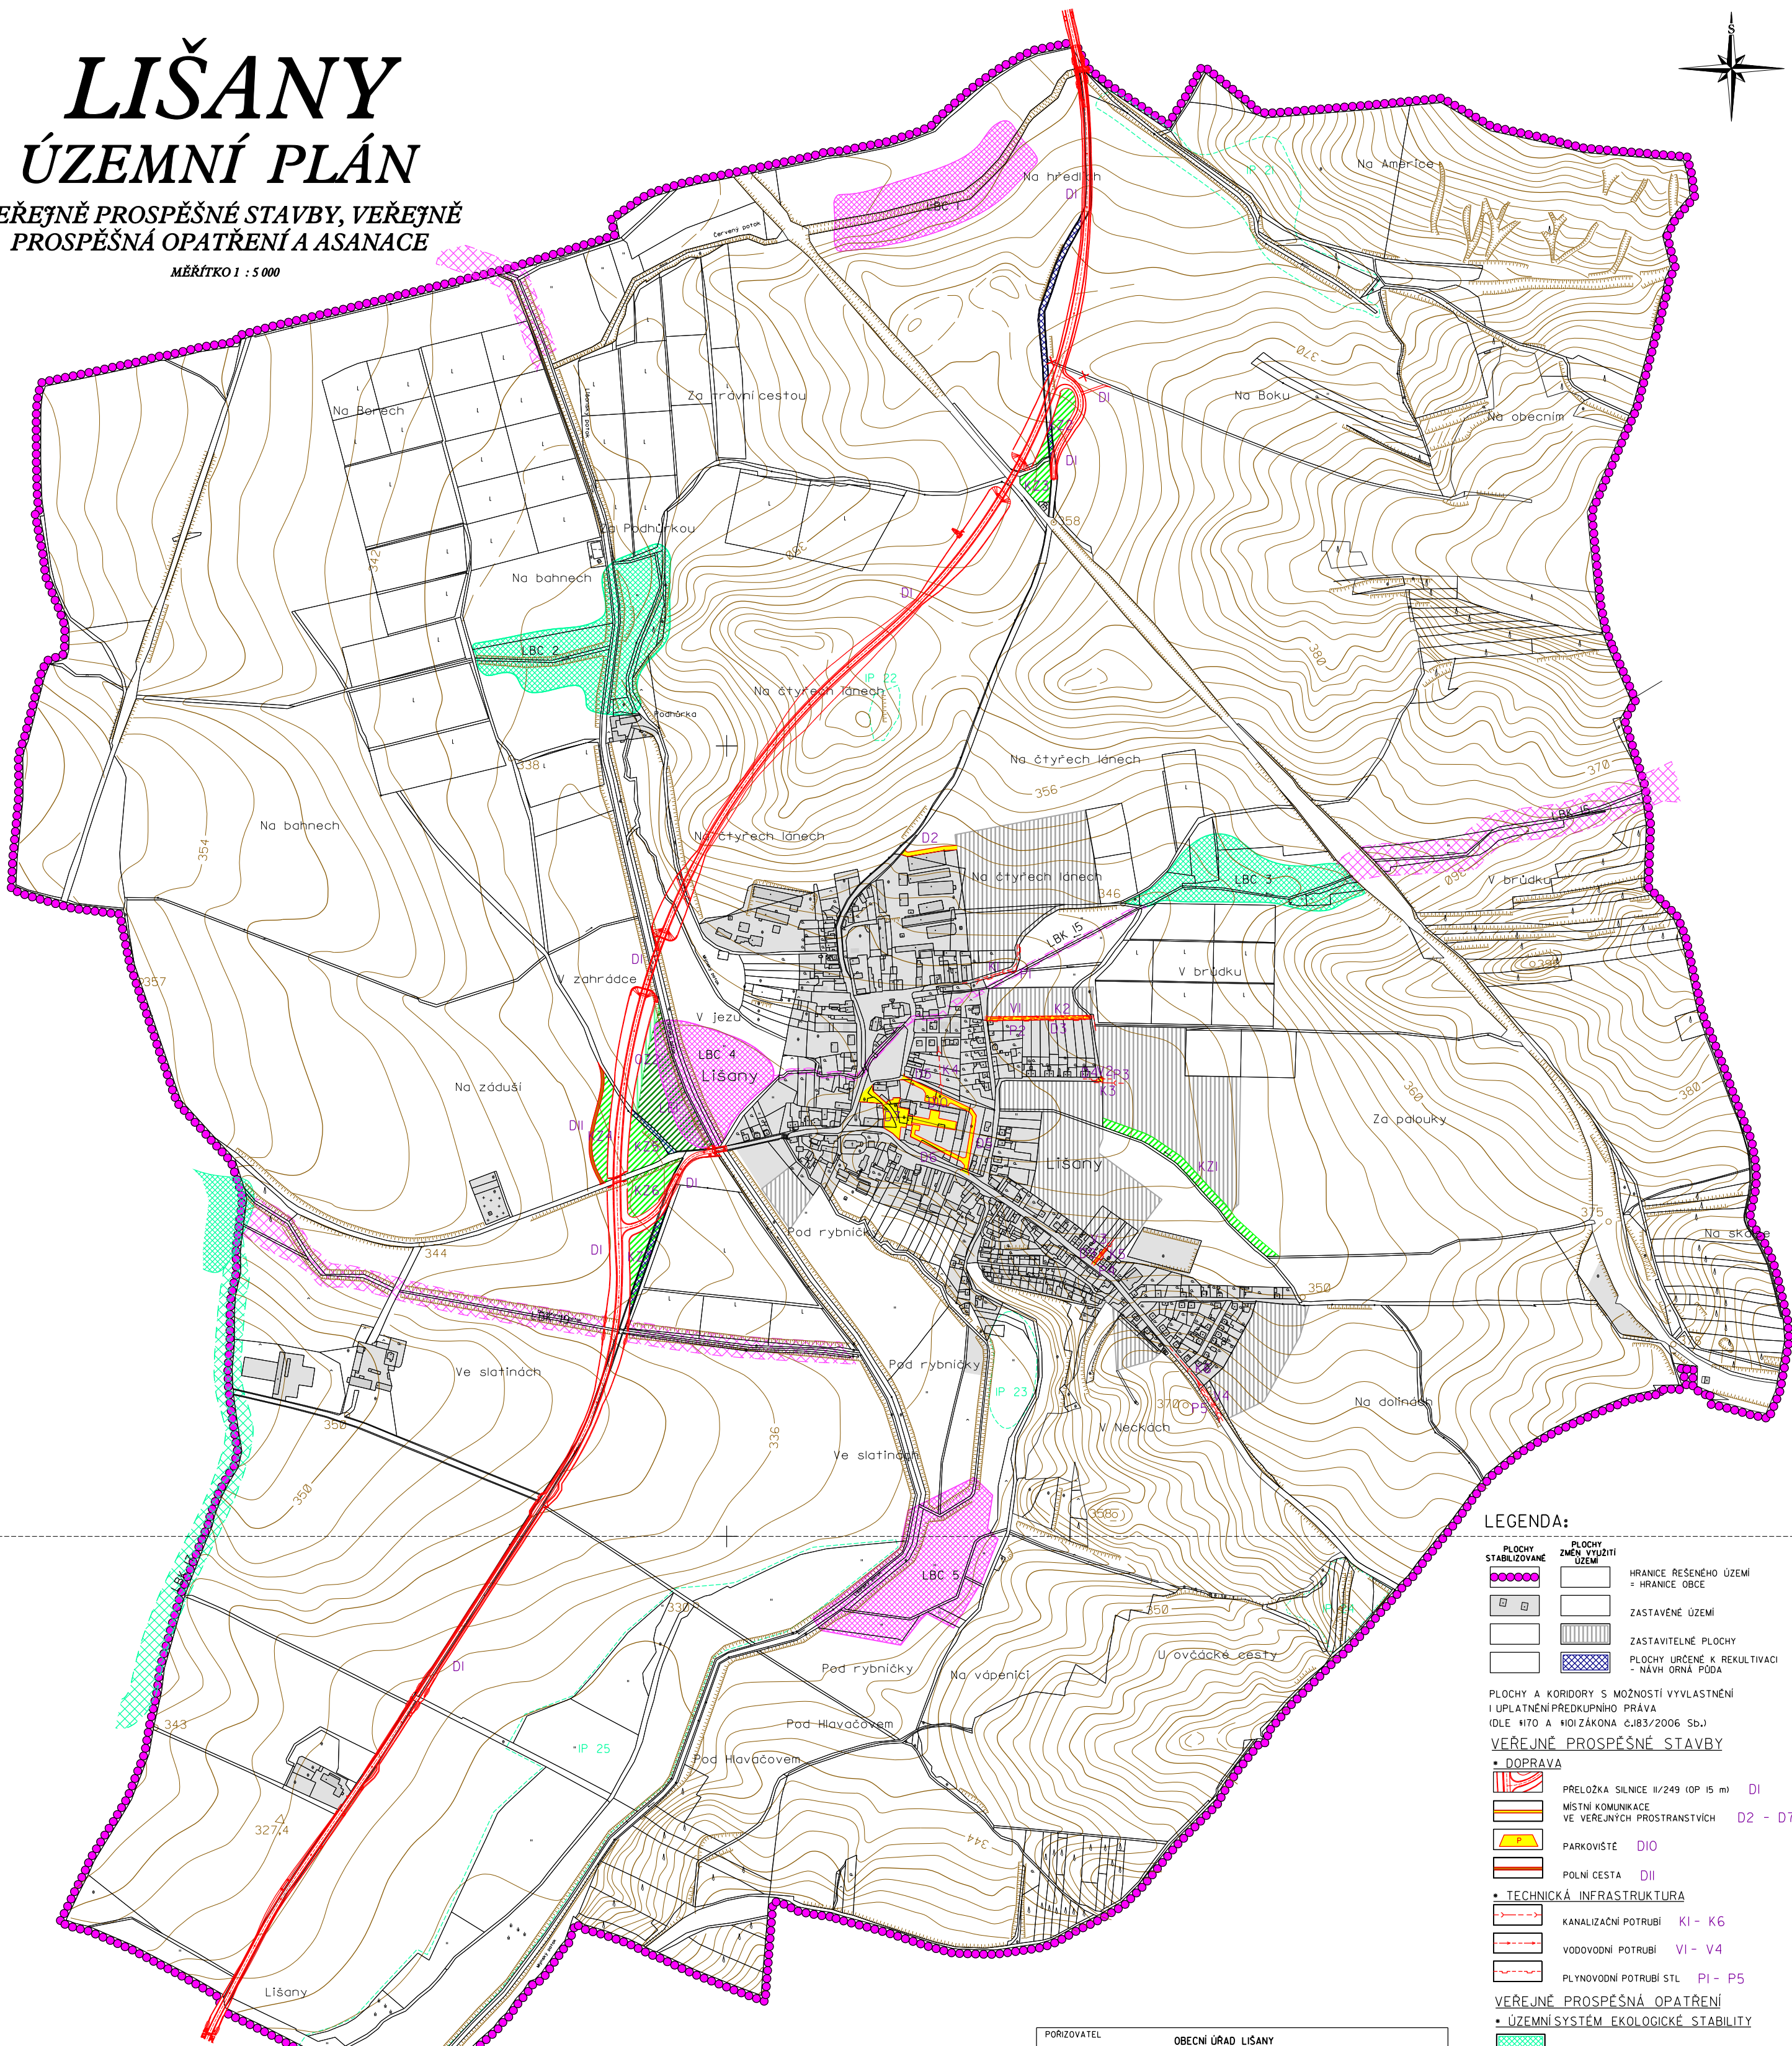


LIŠANY ÚZEMNÍ PLÁN

VEŘEJNĚ PROSPĚŠNÉ STAVBY, VEŘEJNĚ
PROSPĚŠNÁ OPATŘENÍ A ASANACE

MĚŘÍTKO 1 : 5 000

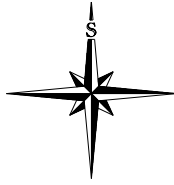

LEGENDA:

PLOCHY STABILIZOVANÉ
 PLOCHY ZMĚN VYUŽITÍ ÚZEMÍ
 HRANICE RESENEHO ÚZEMÍ = HRANICE OBCE
 ZASTAVĚNÉ ÚZEMÍ
 ZASTAVITELNÉ PLOCHY
 PLOCHY URČENÉ K REKULTIVACI - NÁVH ORNÁ PŮDA

PLOCHY A KORIDORY S MOŽNOSTÍ VYVLASTNĚNÍ I UPLATNĚNÍ PŘEDKUPNÍHO PRÁVA (OLE §170 A §101ZÁKONA č.183/2006 Sb.)

VEŘEJNĚ PROSPĚŠNÉ STAVBY

- DOPRAVA**
 - PŘELOŽKA SILNICE II/249 (OP 15 m) **D1**
 - MÍSTNÍ KOMUNIKACE VE VEŘEJNÝCH PROSTRANSTVÍCH **D2 - D7, D9**
 - PARKOVIŠTĚ **D10**
 - POLNÍ CESTA **D11**
- TECHNICKÁ INFRASTRUKTURA**
 - KANALIZAČNÍ POTRUBÍ **K1 - K6**
 - VODOVODNÍ POTRUBÍ **V1 - V4**
 - PLYNOVODNÍ POTRUBÍ STL **PI - P5**

VEŘEJNĚ PROSPĚŠNÁ OPATŘENÍ

- ÚZEMNÍ SYSTÉM EKOLOGICKÉ STABILITY**
 - LOKÁLNÍ BIOCENTRUM (LBC) - FUNKČNÍ
 - LOKÁLNÍ BIOCENTRUM (LBC) - NAVRŽENÉ
 - LOKÁLNÍ BIOKORIDOR (LBK) - FUNKČNÍ
 - LOKÁLNÍ BIOKORIDOR (LBK) - NAVRŽENÝ
 - INTERAKČNÍ PRVEK (IP)
 - LES **LEI**
 - KRAJINNÁ ZELEN **KZ1 - KZ7**
 - OCHRANNÁ A IZOLAČNÍ ZELEN **OZZ**

ZÁZNAM O ÚČINNOSTI	
A) SPRÁVNÍ ORGÁN, KTERÝ ÚZEMNÍ PLÁN VYDAL:	
B) ČÍSLO JEDNACÍ: DATUM VYDÁNÍ: DATUM NABÝTÍ ÚČINNOSTI:	
C) JMÉNO A PRŮMĚN, FUNKCE OPRAVNĚNÉ OSOBY PORIZOVATELE:	
RAZÍTKO A PODPIS	

POŘIZOVATEL	OBECNÍ ÚŘAD LIŠANY	
PROJEKTANT URBANISTICKÉ ČÁSTI		AGROURBANISTICKÝ ATELIER
ODPOVĚDNÝ PROJEKTANT	ING. STANSLAV ZEMAN	
DIGITÁLNÍ ZPRACOVÁNÍ		ANÁTO
NÁZEV AKCE	OBEC LIŠANY	ÚZEMNÍ PLÁN
NÁZEV VÝKRESU	VEŘEJNĚ PROSPĚŠNÉ STAVBY, VEŘEJNĚ PROSPĚŠNÁ OPATŘENÍ A ASANACE	ČÁST DOKUMENTACE
ETAPA	10/2009	ČÍSLO PARÉ:
DATUM	1:5 000	
FORMÁT	A0	
ČÍSLO VÝKRESU	9	