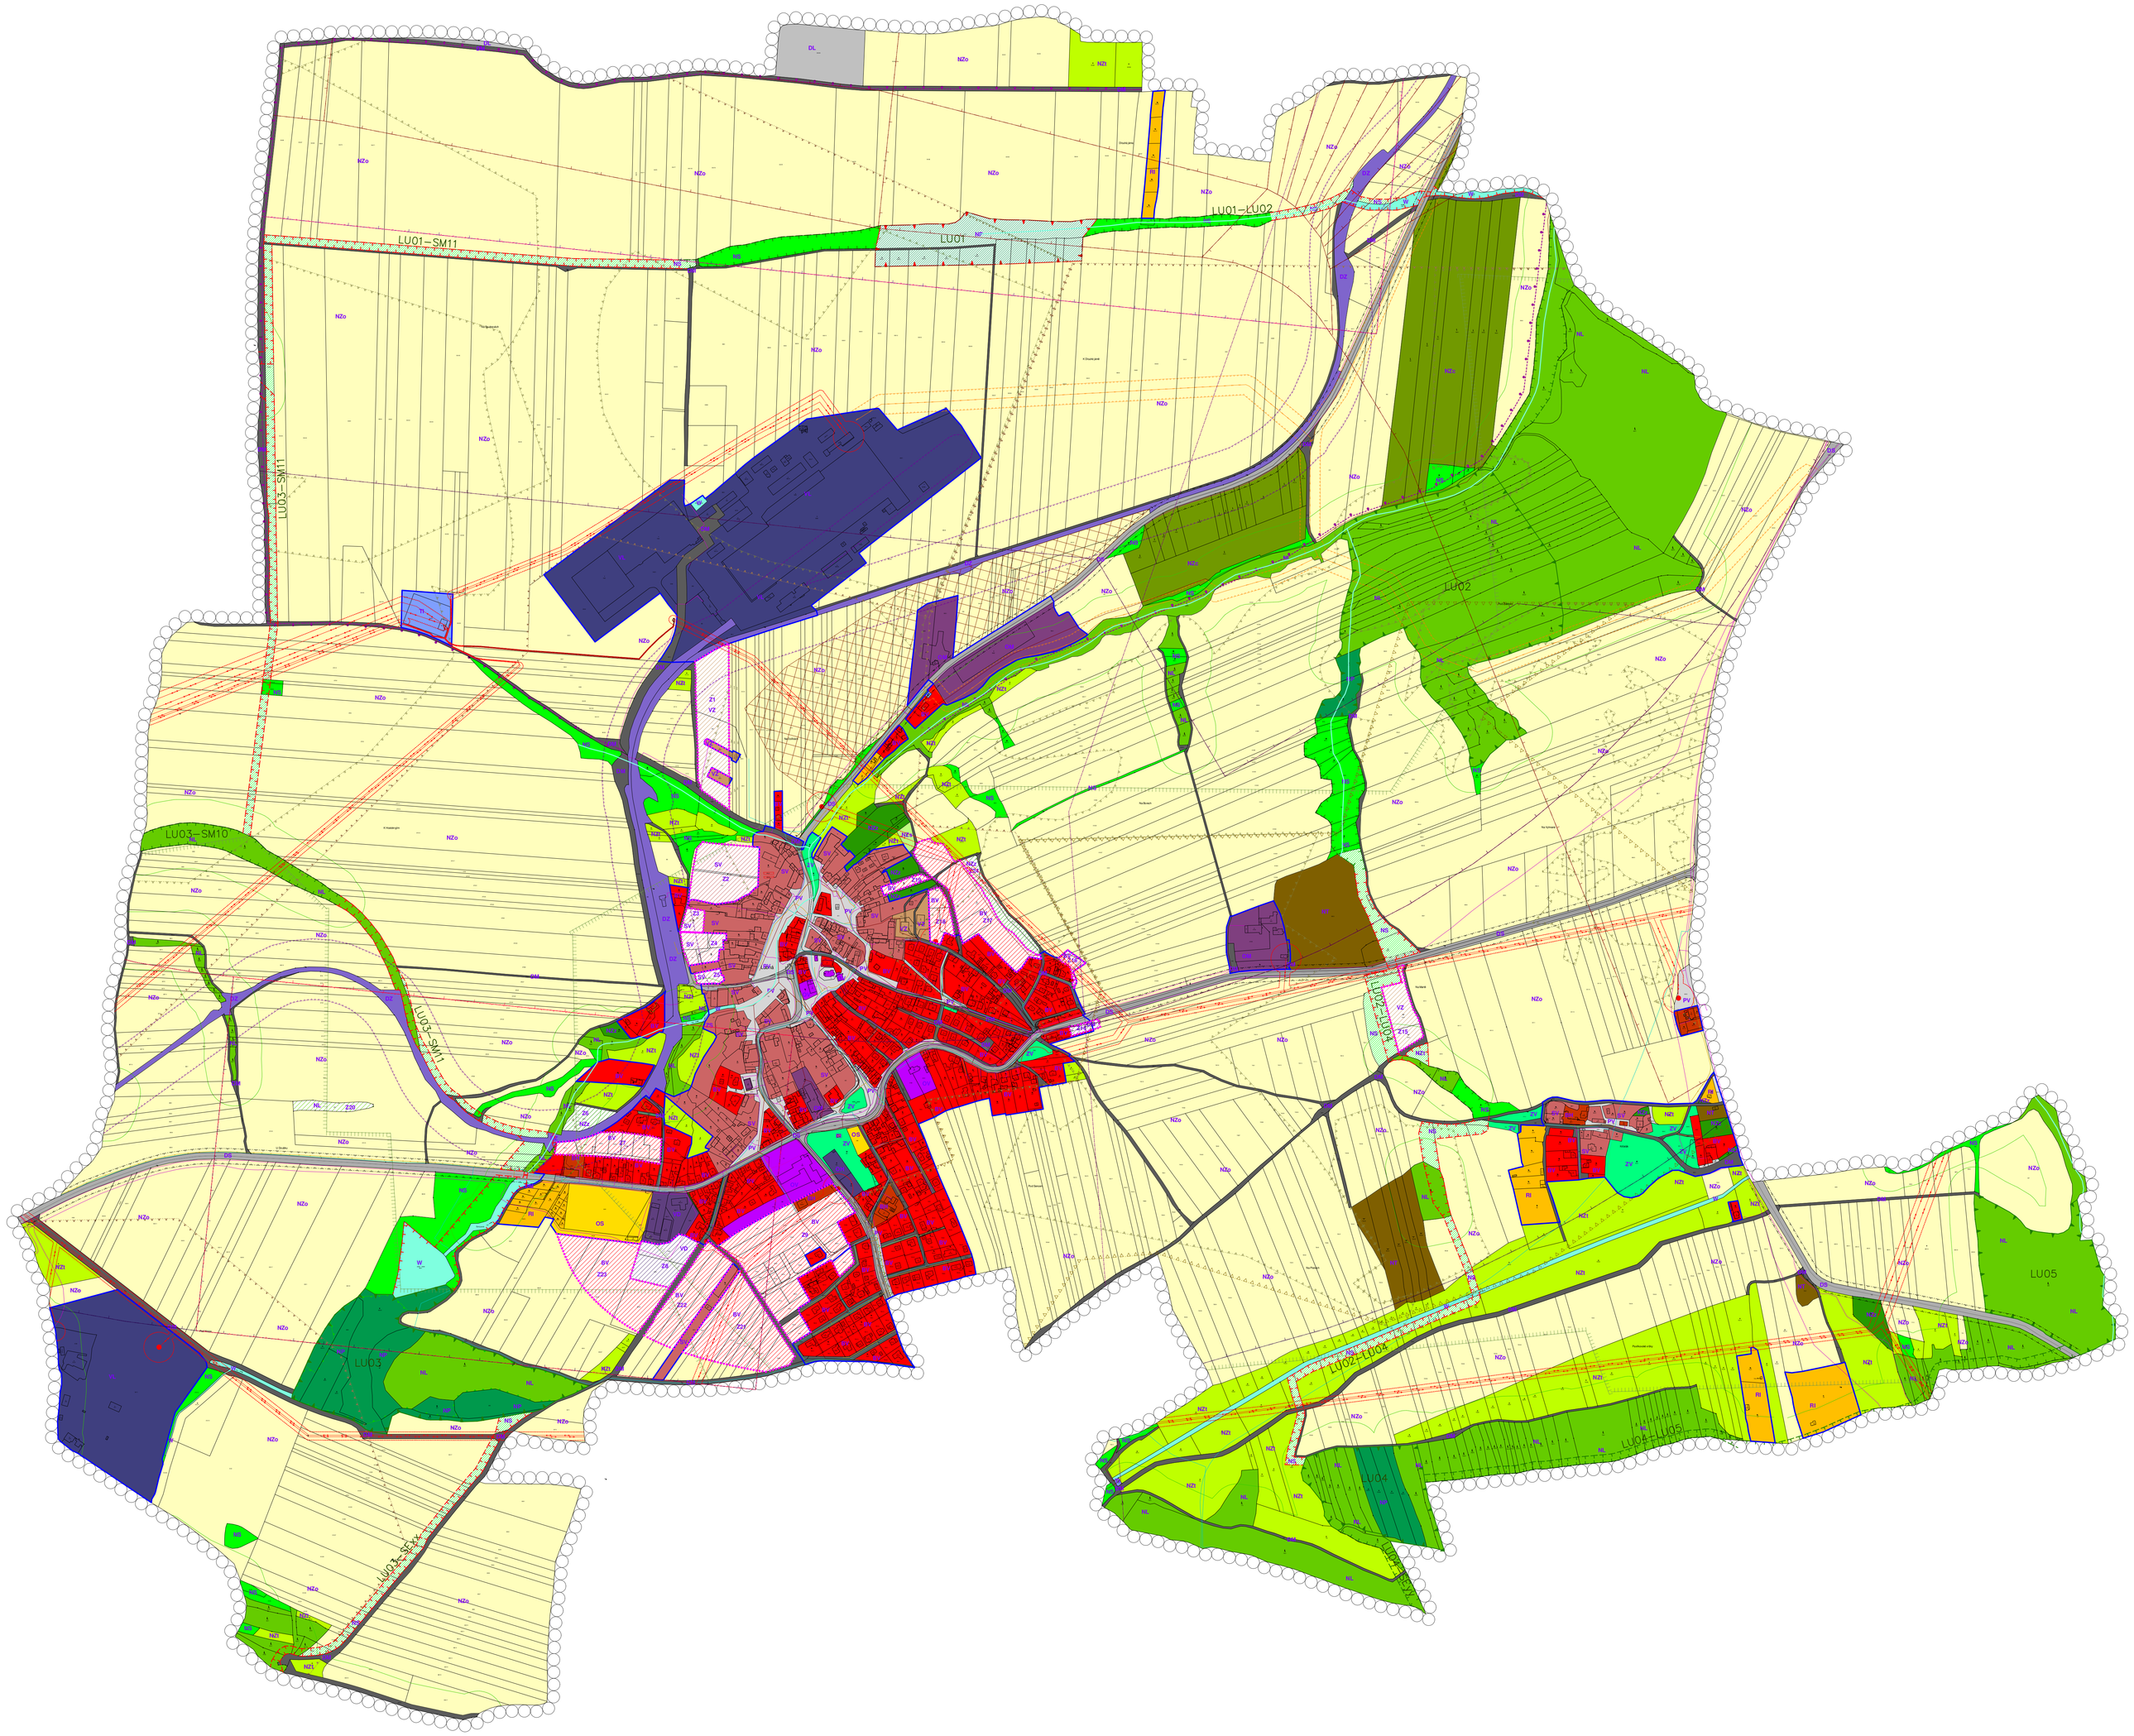

LEGENDA

- ŘEŠENÉ ÚZEMÍ
- HRANICE ZASTAVĚNÉHO ÚZEMÍ OBCE
- HRANICE ZASTAVITELNÝCH PLOCH
- PLOCHY BYDLENÍ – V RODINNÝCH DOMECH
- PLOCHY BYDLENÍ – V BYTOVÝCH DOMECH
- PLOCHY SMÍŠENÉ OBYTNÉ – VENKOVSKÉ
- PLOCHY OBČANSKÉHO VYBAVENÍ – VEŘEJNÁ INFRASTRUKTURA
- PLOCHY OBČANSKÉHO VYBAVENÍ – KOMERČNÍ ZAŘÍZENÍ MALÁ A STŘEDNÍ
- PLOCHY OBČANSKÉHO VYBAVENÍ – TĚLOVÝCHOVNÁ A SPORTOVNÍ ZAŘÍZENÍ
- PLOCHY OBČANSKÉHO VYBAVENÍ – HŘBITOV
- PLOCHY REKREACE – PLOCHY STAVEB PRO RODINNOU REKREACI
- PLOCHY VÝROBY A SKLADOVÁNÍ – ZEMĚDĚLSKÁ VÝROBA
- PLOCHY VÝROBY A SKALDOVÁNÍ – ŘEMESLNÁ VÝROBA
- PLOCHY VÝROBY A SKLADOVÁNÍ – LEHKÝ PRŮMYSL
- PLOCHY VEŘEJNÝCH PROSTRANSTVÍ – VEŘEJNÁ PROSTRANSTVÍ
- PLOCHY VEŘEJNÝCH PROSTRANSTVÍ – VEŘEJNÁ ZELEŇ
- PLOCHY DOPRAVNÍ INFRASTRUKTURY – SILNIČNÍ
- PLOCHY DOPRAVNÍ INFRASTRUKTURY – DRÁŽNÍ
- PLOCHY DOPRAVNÍ INFRASTRUKTURY – KOMUNIKACE MÍSTNÍHO VÝZNAMU
- PLOCHY DOPRAVNÍ INFRASTRUKTURY – LETECKÉ
- PLOCHY TECHNICKÉ INFRASTRUKTURY – INŽENÝRSKÉ SÍTĚ
- PLOCHY ZEMĚDĚLSKÉ – ORNÁ PŮDA
- PLOCHY ZEMĚDĚLSKÉ – TRVALÉ TRAVNÍ POROSTY
- PLOCHY ZEMĚDĚLSKÉ – ZAHRADY
- PLOCHY ZEMĚDĚLSKÉ – SADY
- PLOCHY ZEMĚDĚLSKÉ – CHMELNICE
- PLOCHY LESNÍ – LES
- PLOCHY PŘÍRODNÍ
- PLOCHY VODNÍ A VODOHOSPODÁŘSKÉ
- PLOCHY SMÍŠENÉ NEZASTAVĚNÉHO ÚZEMÍ – KRAJINNÁ ZELEŇ
- PLOCHY TĚŽBY NEROSTŮ
- PODDOLOVANÉ ÚZEMÍ
- LOŽISKO NEROSTNÝCH SUROVIN
- CHRÁNĚNÉ LOŽISKOVÉ ÚZEMÍ
- VÝZNAMNÝ KRAJINNÝ PRVEK
- LOKÁLNÍ BIOCENTRUM FUNKČNÍ A ČÁSTEČNĚ FUNKČNÍ
- LOKÁLNÍ BIOCENTRUM NEFUNKČNÍ K ZALOŽENÍ
- LOKÁLNÍ BIOKORIDOR FUNKČNÍ A ČÁSTEČNĚ FUNKČNÍ
- LOKÁLNÍ BIOKORIDOR NEFUNKČNÍ K ZALOŽENÍ
- VZDÁLENOST 50M OD OKRAJE LESA
- VODOVOD
- PLYNOVOD STL
- PLYNOVOD VTL
- KANALIZACE
- SILNICE II.TŘÍDY
- SILNICE III. TŘÍDY
- CYKLOSTEZKA
- NADZEMNÍ VEDENÍ EL. ENERGIE 22kV
- NADZEMNÍ VEDENÍ EL. ENERGIE 440kV
- TRAFOSTANICE (OP)
- OCHRANNÉ(BEZPEČNOSTNÍ) PÁSMO PLYNOVODU
- OCHRANNÉ PÁSMO NAD. VEDENÍ EL. ENERGIE
- KORIDOR RR SPOJE
- OCHRANNÉ PÁSMO KOMUNIKACÍ
- OCHRANNÉ PÁSMO ŽELEZNICE
- ARCHEOLOGICKÉ NALEZIŠTĚ
- OP PROTI NEBEZPEČNÝM A KLAMAVÝM SVĚTLŮM
- OP LETIŠTĚ – ORNITOLOGICKÉ
- OP KUŽELOVÉ PLOCHY LETIŠTĚ
- OP S OMEZENÍM VZDUŠNÝCH VEDENÍ VN A VVN
- OP VZLETOVÉHO A PŘISTÁVACÍHO PROSTORU
- OP VNITŘNÍ A VODOROVNÉ PLOCHY LETIŠTĚ

ZÁZNAM O ÚČINNOSTI

Pořizovatel
Městský úřad Rakovník
-úřad územního plánování
a regionálního rozvoje
Na Sekyře 166
269 01 Rakovník

Vydalo: Zastupitelstvo obce Lubná

Datum nabytí účinnosti: 17. 8. 2020

Jméno a příjmení, funkce a podpis oprávněné úřední osoby pořizovatele, otisk úředního razítka:

Ing. Soňa Blovská
vedoucí úřadu územního plánování a regionálního rozvoje

Obec
LUBNÁ

Dokumentace
Odůvodnění územního plánu

Pořizovatel
Městský úřad Rakovník

Projektant
Ing. Lenka Cárová
ČKA: 03 858, IČ:73559539
Osvobození 1695, 393 01 Pelhřimov

Část grafické dokumentace
Koordinační výkres

Měřítko výkresu: 1 : 5 000
Formát výkresu: A0
Datum: 08/2020
Číslo výkresu: 1