
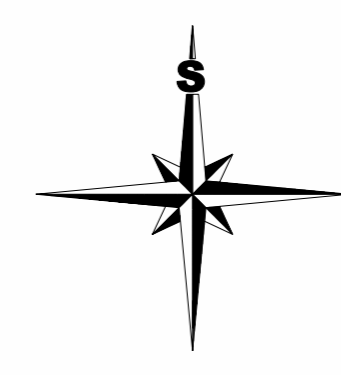


NOVÝ DŮM

ODŮVODNĚNÍ ÚZEMNÍHO PLÁNU KOORDINAČNÍ VÝKRES

MĚŘÍTKO 1 : 5 000

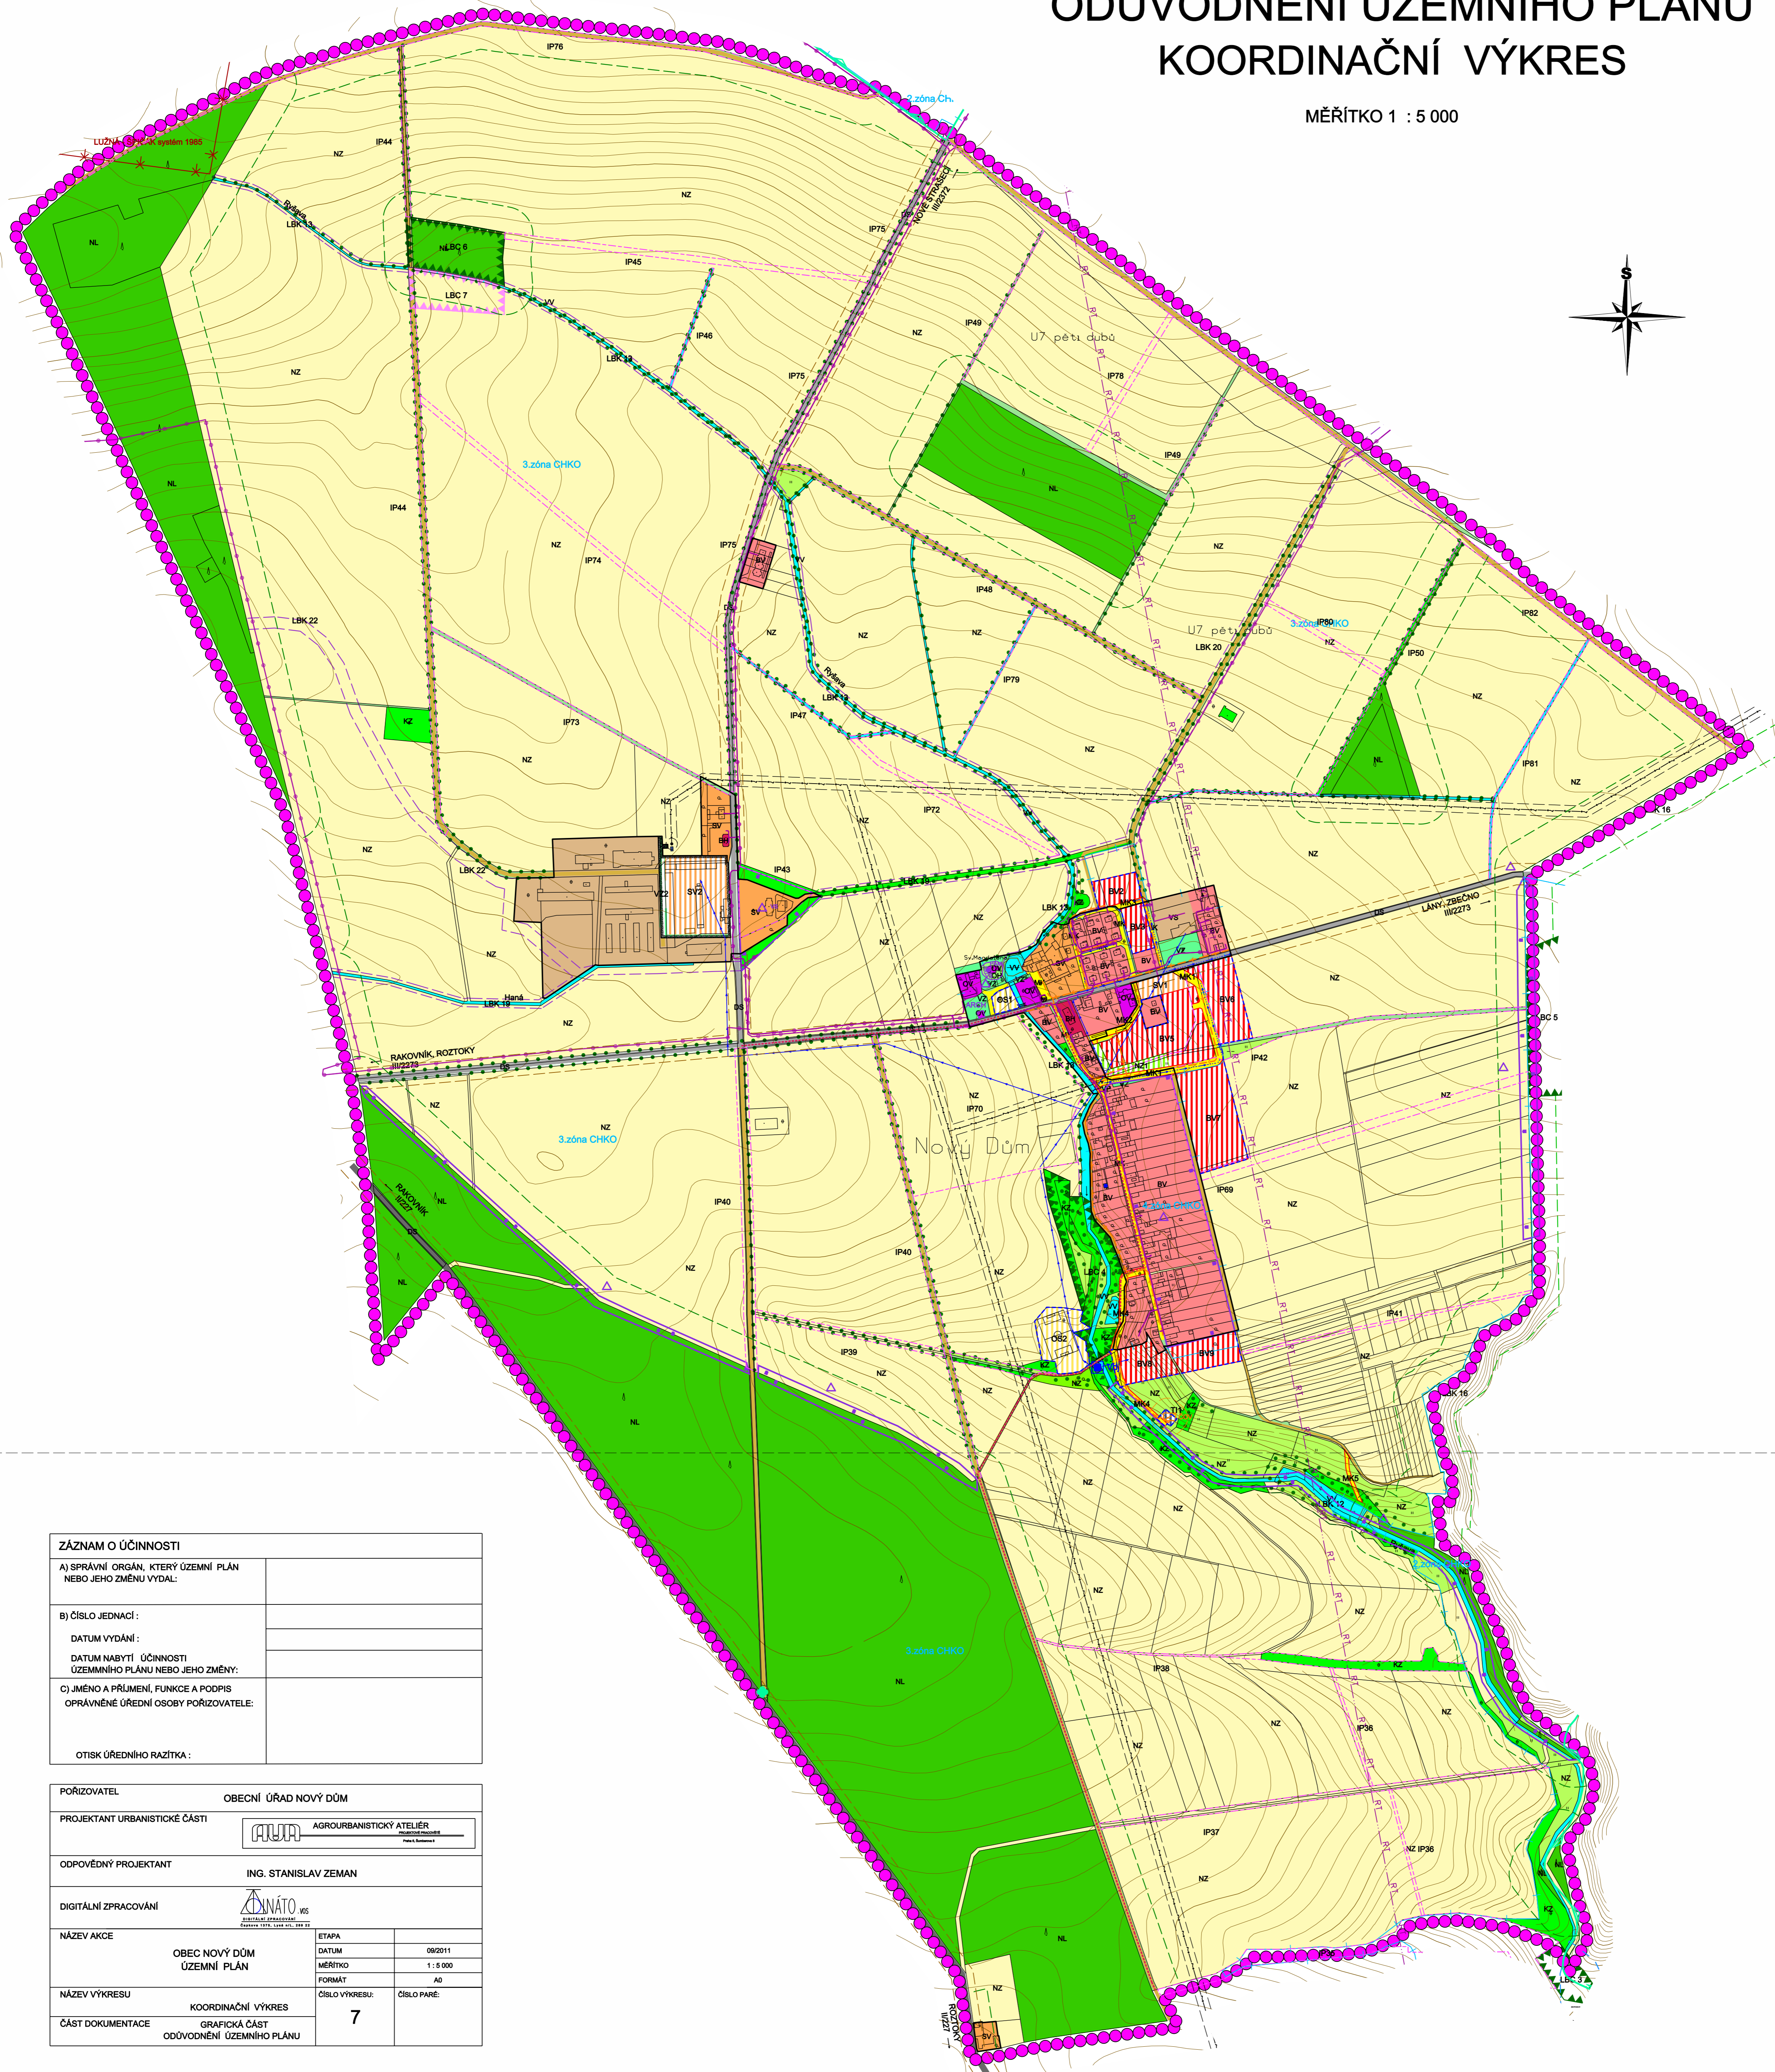

HRANICE	
	HRANICE ŘEŠENÉHO ÚZEMÍ = HRANICE OBCE
	PŘESTAVBA
	HRANICE ZASTAVĚNÉHO ÚZEMÍ
	HRANICE ZASTAVITELNÝCH PLOCH
PLOCHY STABILIZOVANÉ	PLOCHY ZMĚNY ÚZEMÍ
PLOCHY BYDLENÍ	
	BV - VENKOVSKÉ
	BH - V BYTOVÝCH DOMECH
PLOCHY SMÍŠENÉ OBYTNÉ	
	SV - V BYTOVÝCH DOMECH
PLOCHY OBČANSKÉHO VYBAVENÍ	
	OV - OBČANSKÁ VYBAVENOST
	OS - SPORT
	CH - HŘBITOV
PLOCHY VEŘEJNÝCH PROSTRANSTVÍ	
	VZ - VEŘEJNÁ ZELEŇ
	VP - VEŘEJNÁ PROSTRANSTVÍ
PLOCHY VÝROBY A SKLADOVÁNÍ	
	VS - VÝROBA A SKLADY, ZEMĚDĚLSTVÍ
PLOCHY ZEMĚDĚLSKÉ	
	NZ - ORNÁ PŮDA
	NZ - TRVALÉ TRÁVNÍ POROSTY
	NZ - ZAHRADY A SADY
PLOCHY VODNÍ A VODOHOSPODÁŘSKÉ	
	VV - VODNÍ PLOCHY A TOKY
PLOCHY LESNÍ	
	NL - LESY
PLOCHY SMÍŠENÉ NEZASTAVĚNÉHO ÚZEMÍ	
	KZ - KRAJINNÁ ZELEŇ
PLOCHY TECHNICKÉ INFRASTRUKTURY	
	VE - VENKOVNÍ VEDENÍ ELEKTRICKÉ ENERGIE DO 35 kV
	TR - TRAFOSTANICE
	RT - RADIOTELEOVÁ TRÁŤ
	KV - KOMUNIKAČNÍ VEDENÍ
	VVJ - VODOJEM
	ST - STUDNA
	VR - VODOVODNÍ ŘAD
	ČOV - ČISTÍRNA ODPADNÍCH VOD (ČOV)
	KP - KANALIZAČNÍ POTRUBÍ
	PI - PLOCHY TECHNICKÉ INFRASTRUKTURY
PLOCHY DOPRAVNÍ INFRASTRUKTURY	
	SII - SILNICE II. TŘÍDY (OP 15m)
	SIII - SILNICE III. TŘÍDY (OP 15m)
	MK - MÍSTNÍ KOMUNIKACE NA VEŘEJNÝCH PROSTRANSTVÍCH
	UK - ÚČELOVÉ KOMUNIKACE (LESNÍ A POJLÍ CESTY)
	CT - CYKLOTURISTICKÁ TRASA
	ZA - ZASTÁVKY AUTOBUSŮ
	MO - MOST
LIMITY VODOHOSPODÁŘSKÉ	
	OP - OP VODNÍHO ZDROJE
LIMITY KULTURNÍ	
	PM - NEMOVITÉ KULTURNÍ PAMÁTKY (kostel sv. Maří Magdalény)
	VS - VÝZNAMNÉ STAVBY
	UR - URBANISTICKÉ HODNOTY
	ARCH - ARCHITECTONICKÁ PAMÁTKA
LIMITY GEOLOGICKÉ	
	PO - PODOLOVANÉ ÚZEMÍ
LIMITY OSTATNÍ	
	OP - OCHRANNÁ PÁSMO SILNIC
	OP - OCHRANNÉ PÁSMO ČOV
	OP - VZDÁLENOST 50 m OD OKRAJE LESA
	OP - OCHRANNÁ PÁSMO VEDENÍ ELEKTRICKÉ ENERGIE A TRAFOSTANIC
PLOCHY PŘÍRODNÍ	
	LBC - LOKÁLNÍ BIOCENTRUM - FUNKČNÍ (LBC)
	LBN - LOKÁLNÍ BIOCENTRUM - NAVRŽENÉ (LBN)
	LBK - LOKÁLNÍ BIKORIDOR - FUNKČNÍ (LBK)
	LBN - LOKÁLNÍ BIKORIDOR - NAVRŽENÝ (LBN)
	IP - INTERAKČNÍ PRVEK (IP)
	PS - PAMÁTKY STROMŮ (OP 10m)
	NA - NATURA 2000 - PTAČÍ OBLAST CZ0211001 Křivoklátsko
	ZK - ZÓNY CHKO KŘIVOKLÁTSKO

ZÁZNAM O ÚČINNOSTI	
A) SPRÁVNÍ ORGÁN, KTERÝ ÚZEMNÍ PLÁN NEBO JEHO ZMĚNU VYDAL:	
B) ČÍSLO JEDNACÍ:	
DATUM VYDÁNÍ:	
DATUM NABYTÍ ÚČINNOSTI ÚZEMNÍHO PLÁNU NEBO JEHO ZMĚNY:	
C) JMÉNO A PŘÍJMĚNÍ, FUNKCE A PODPIS OPRAVNĚNÉ ÚŘEDNÍ OSOBY POŘIZOVATELE:	
OTISK ÚŘEDNÍHO RAZÍTKA:	

POŘIZOVATEL	OBECNÍ ÚŘAD NOVÝ DŮM
PROJEKTANT URBANISTICKÉ ČÁSTI	AGROURBANISTICKÝ ATELJÉR
ODPOVĚDNÝ PROJEKTANT	ING. STANISLAV ZEMAN
DIGITÁLNÍ ZPRACOVÁNÍ	ADNÁTO VIS
NÁZEV AKCE	OBEC NOVÝ DŮM ÚZEMNÍ PLÁN
NÁZEV VÝKRESU	KOORDINAČNÍ VÝKRES
ČÁST DOKUMENTACE	GRAFICKÁ ČÁST ODŮVODNĚNÍ ÚZEMNÍHO PLÁNU
ETAPA	09/2011
DATUM	1 : 5 000
MĚŘÍTKO	AD
FORMÁT	ČÍSLO VÝKRESU: 7
ČÍSLO VÝKRESU:	ČÍSLO PÁŘE: