


LEGENDA:

PLOCHY STABILIZOVANÉ	PLOCHY ZMĚN VYUŽITÍ ÚZEMÍ	
		HRANICE ZASTAVĚNÉHO ÚZEMÍ
		HRANICE ZASTAVITELNÝCH PLOCH DLE ÚPO
		HRANICE ZASTAVITELNÝCH PLOCH DLE ZMĚNY č.I
PLOCHY BYDLENÍ		
		PLOCHY BYDLENÍ VENKOVSKÉHO CHARAKTERU (B)
PLOCHY SMÍŠENÉ OBYTNÉ		
		BYDLENÍ SMÍŠENÉ (SO)
PLOCHY OBČANSKÉHO VYBAVENÍ		
		ROZHLEDNA (OV)
		SKANZEN (OV)
PLOCHY REKREACE		
		PLOCHY INDIVIDUÁLNÍ REKREACE (R)
PLOCHY DOPRAVNÍ INFRASTRUKTURY		
		ŽELEZNICE (OP 60m)
		SILNICE II. TŘÍDY (OP 15m)
		SILNICE III. TŘÍDY (OP 15m)
		MÍSTNÍ KOMUNIKACE
		NEZPEVNĚNÉ MÍSTNÍ KOMUNIKACE
PLOCHY VODNÍ A VODOHOSPODÁŘSKÉ		
		VODNÍ PLOCHA (VP)
PLOCHY TECHNICKÉ INFRASTRUKTURY		
		VENKOVNÍ VEDENÍ ELEKTRICKÉ ENERGIE DO 22 kV (STAV OP 10m, NÁVRH OP 7m - DLE ÚPO)
		ZRUŠENÍ NÁVRHU VENKOVNÍHO VEDENÍ ELEKTRICKÉ ENERGIE 22 kV DLE ÚPO ZMĚNOU č.I
		VENKOVNÍ VEDENÍ ELEKTRICKÉ ENERGIE DO 22 kV (OP 7m) - DLE ZMĚNY č.I ÚPO
		KABELOVÉ VEDENÍ ELEKTRICKÉ ENERGIE 22 kV - DLE ÚPO
		TRAFOSTANICE (OP 7m) - NÁVRH DLE ÚPO
		VODOJEM
		VODOVODNÍ POTRUBÍ - NÁVRH DLE ÚPO
		VODOVODNÍ POTRUBÍ - NÁVRH DLE ZMĚNY č.I ÚPO
		VODNÍ ZDROJE

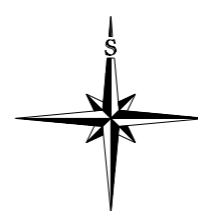

PAVLÍKOV

ZMĚNA č.1

ODŮVODNĚNÍ ÚZEMNÍHO PLÁNU

KOORDINAČNÍ VÝKRES

MĚŘÍTKO 1 : 5 000

		ČOV	ČISTÍRNA ODPADNÍCH VOD
			DEŠŤOVÁ KANALIZACE
			SPLAŠKOVÁ KANALIZACE - NÁVRH DLE ÚPO
			SPLAŠKOVÁ KANALIZACE - NÁVRH DLE ZMĚNY č.I ÚPO
LIMITY VODOHOSPODÁŘSKÉ			
			PHO VODNÍCH ZDROJŮ
LIMITY OSTATNÍ			
			VZDÁLENOST 50 m OD OKRAJE LESA
ÚZEMNÍ SYSTÉM EKOLOGICKÉ STABILITY			
			HRANICE CHRÁNĚNÉ KRAJINNÉ OBLASTI KŘIVOKLÁTSKO
		2.ZÓNA	HRANICE ZÓN CHKO KŘIVOKLÁTSKO
			REGIONÁLNÍ BOKORIDOR (RBK)
			LOKÁLNÍ BIOCENTRUM (LBC) - FUNKČNÍ - DLE ÚPO
			LOKÁLNÍ BOKORIDOR (LBK) - FUNKČNÍ - DLE ÚPO
			LOKÁLNÍ BOKORIDOR (LBK) - NAVRŽENÝ - DLE ÚPO
			INTERAKČNÍ PRVEK (IP) - FUNKČNÍ - DLE ÚPO
			INTERAKČNÍ PRVEK (IP) - NAVRŽENÝ - DLE ÚPO
			INTERAKČNÍ PRVEK (IP) - NAVRŽENÝ - DLE ZMĚNY č.I ÚPO

ZÁZNAM O ÚČINNOSTI

SPRÁVNÍ ORGÁN, KTERÝ ZMĚNU č.I ÚPO VYDAL:

ČÍSLO JEDNACÍ:

DATUM VYDÁNÍ:

DATUM NABYTÍ ÚČINNOSTI:

JMÉNO A PŘÍJMENÍ, FUNKCE OPRAVNĚNÉ OSOBY POŘIZOVATELE:

RAZÍTKO A PODPIS

AVA AGROURBANISTICKÝ ATELIÉR
PROJEKTOVÉ PRACOVNÍSTĚ
Práho 6, Šumberova 8


DINÁTO .VOS
DIGITÁLNÍ ZPRACOVÁNÍ
Čopkova 1375, Lysá n/L, 289 22
dinato@seznam.cz, tel/fax: 736646558

3.ZÓNA

ŘEŠENÉ ÚZEMÍ "K PAPIRNĚ"



SÍDLLO CHLUM A RYŠÍN

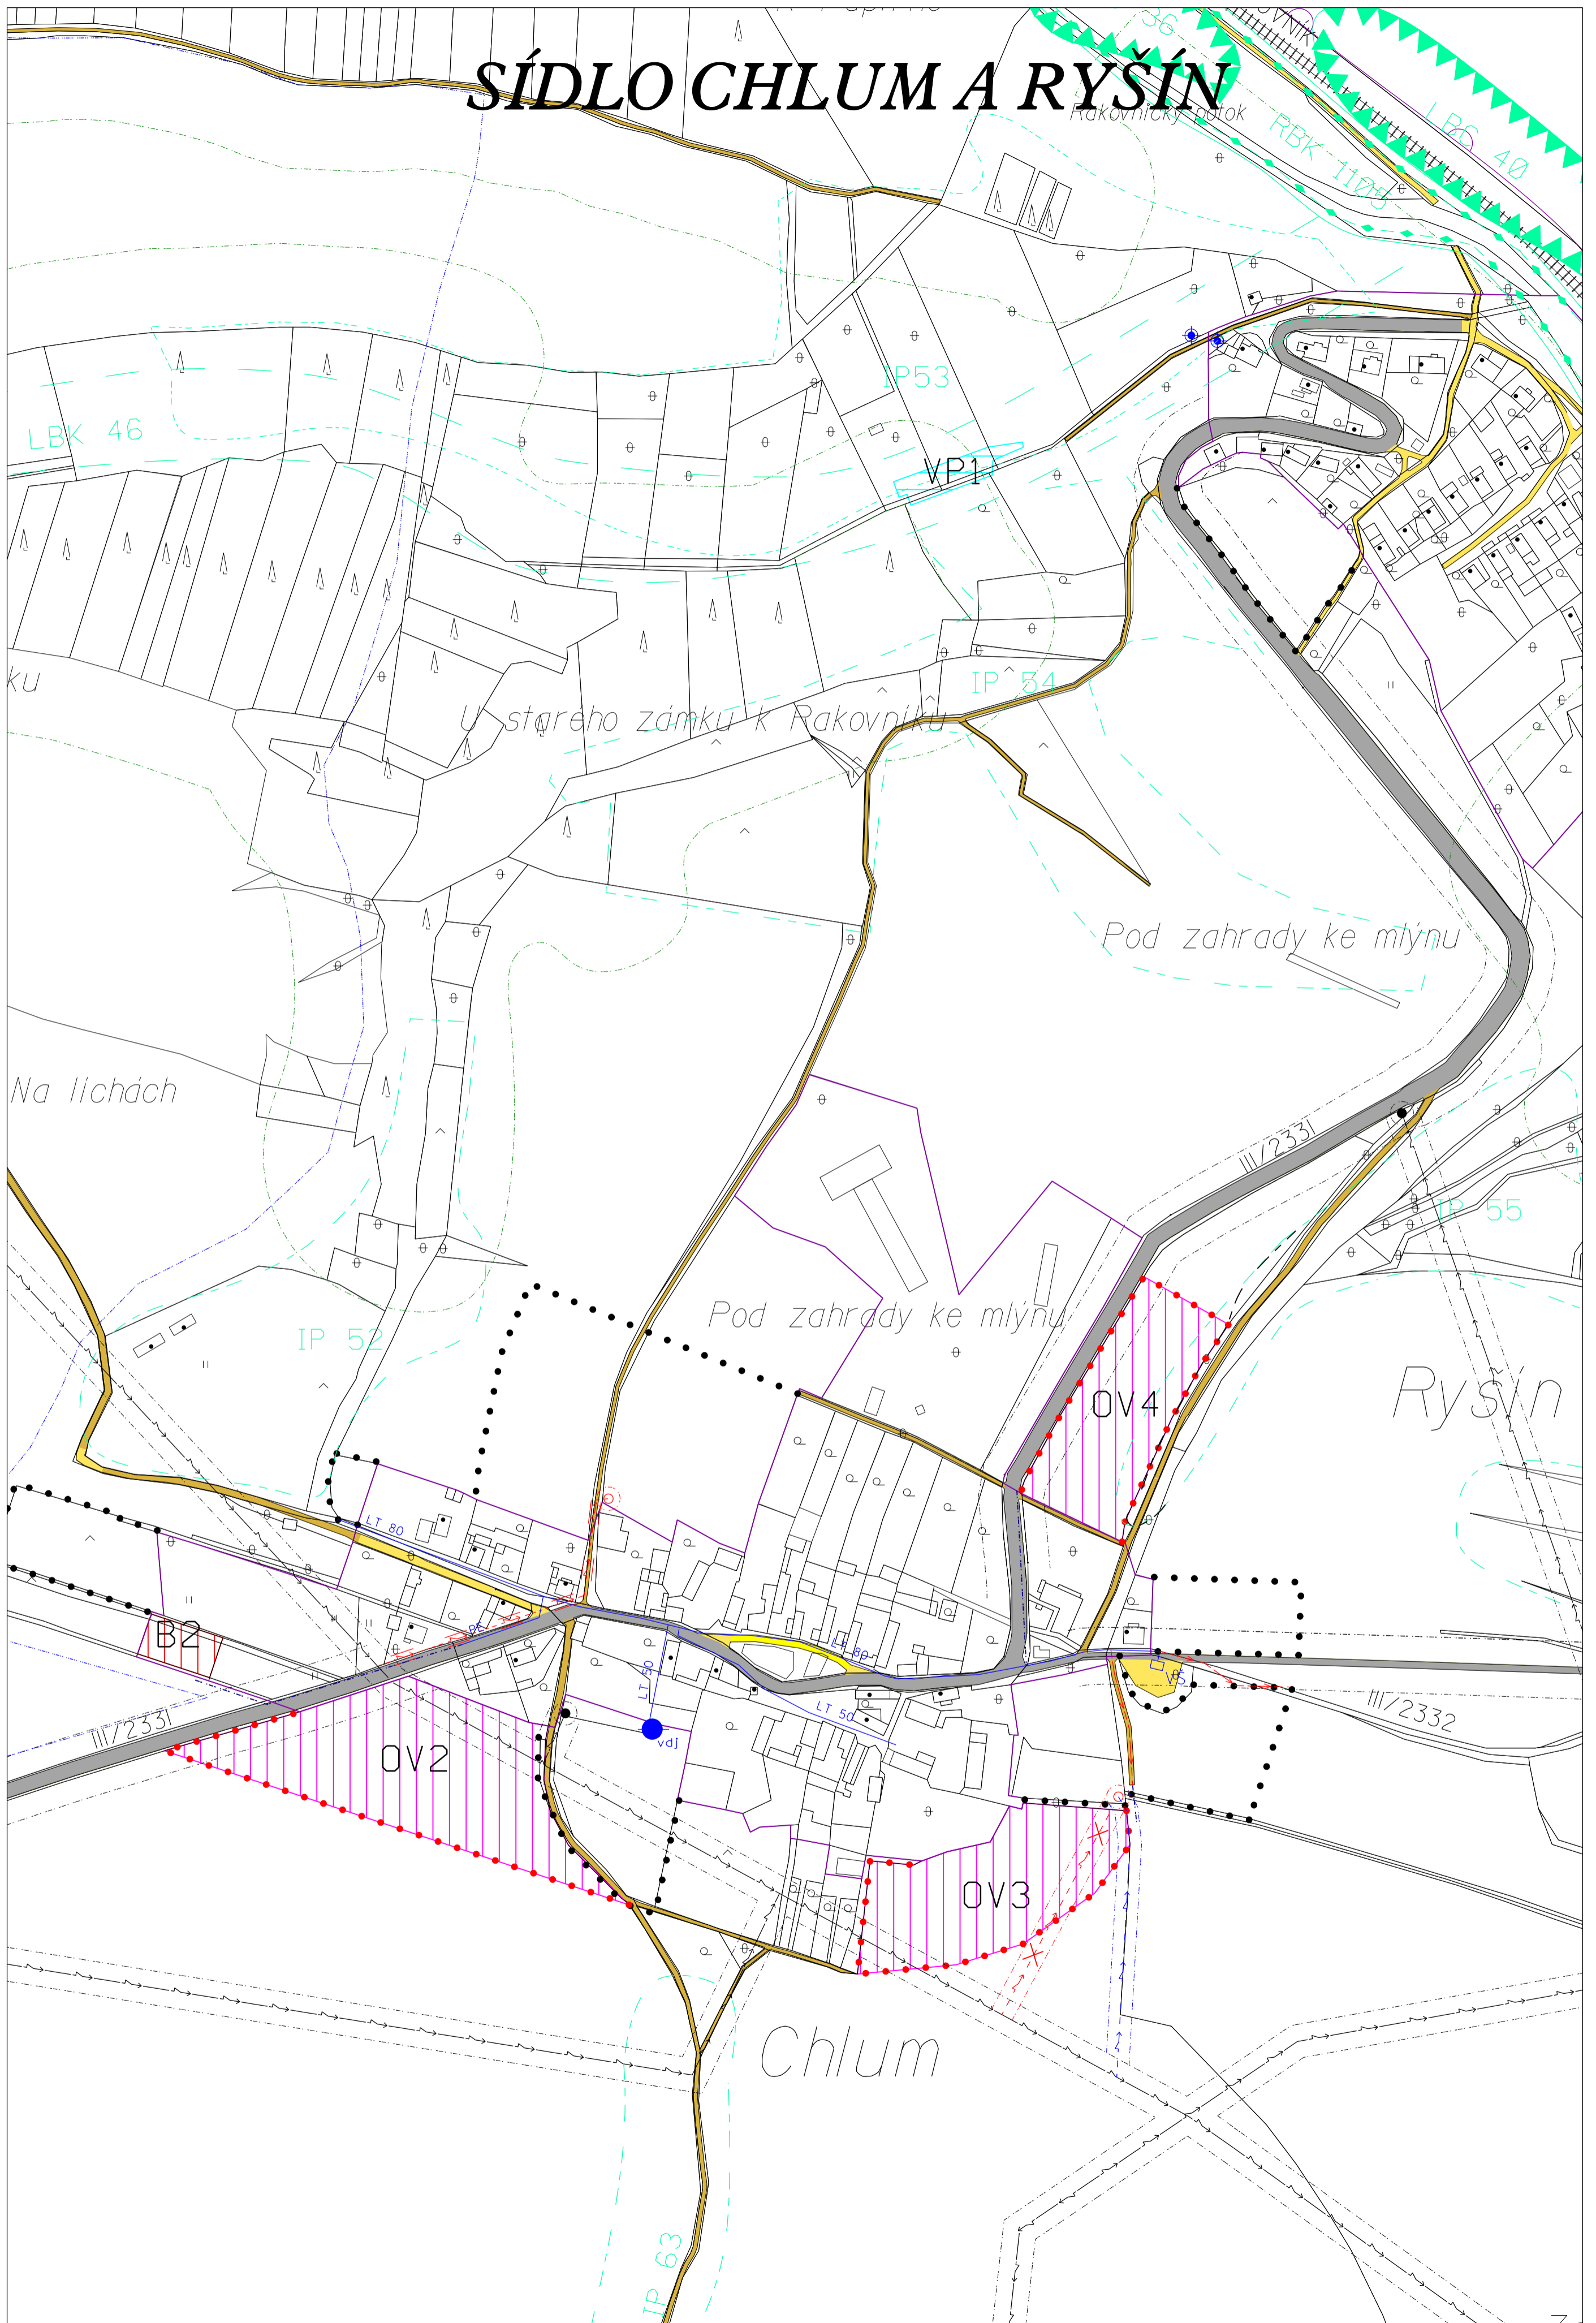

SÍDLLO SKŘIVÁŇ

Na vysokých drahách

LBK 33

11/2335

Za humny

Skřiváň

U kamenného lomu
Nade vsí

S02

IP 62

V rokličkách

Tyřel sý potok

3.ZÓNA

2.ZÓNA

LBC 10

4.ZÓNA

