ÚZEMNÍ PLÁN OBCE HOŘOVIČKY

KONCEPCE ŘEŠENÍ TECHNICKÉHO VYBAVENÍ

PLYN

MĚŘÍTKO 1 : 10 000

VÝŘEZ SEVERNÍ ČÁSTI ŘEŠENÉHO ÚZEMÍ

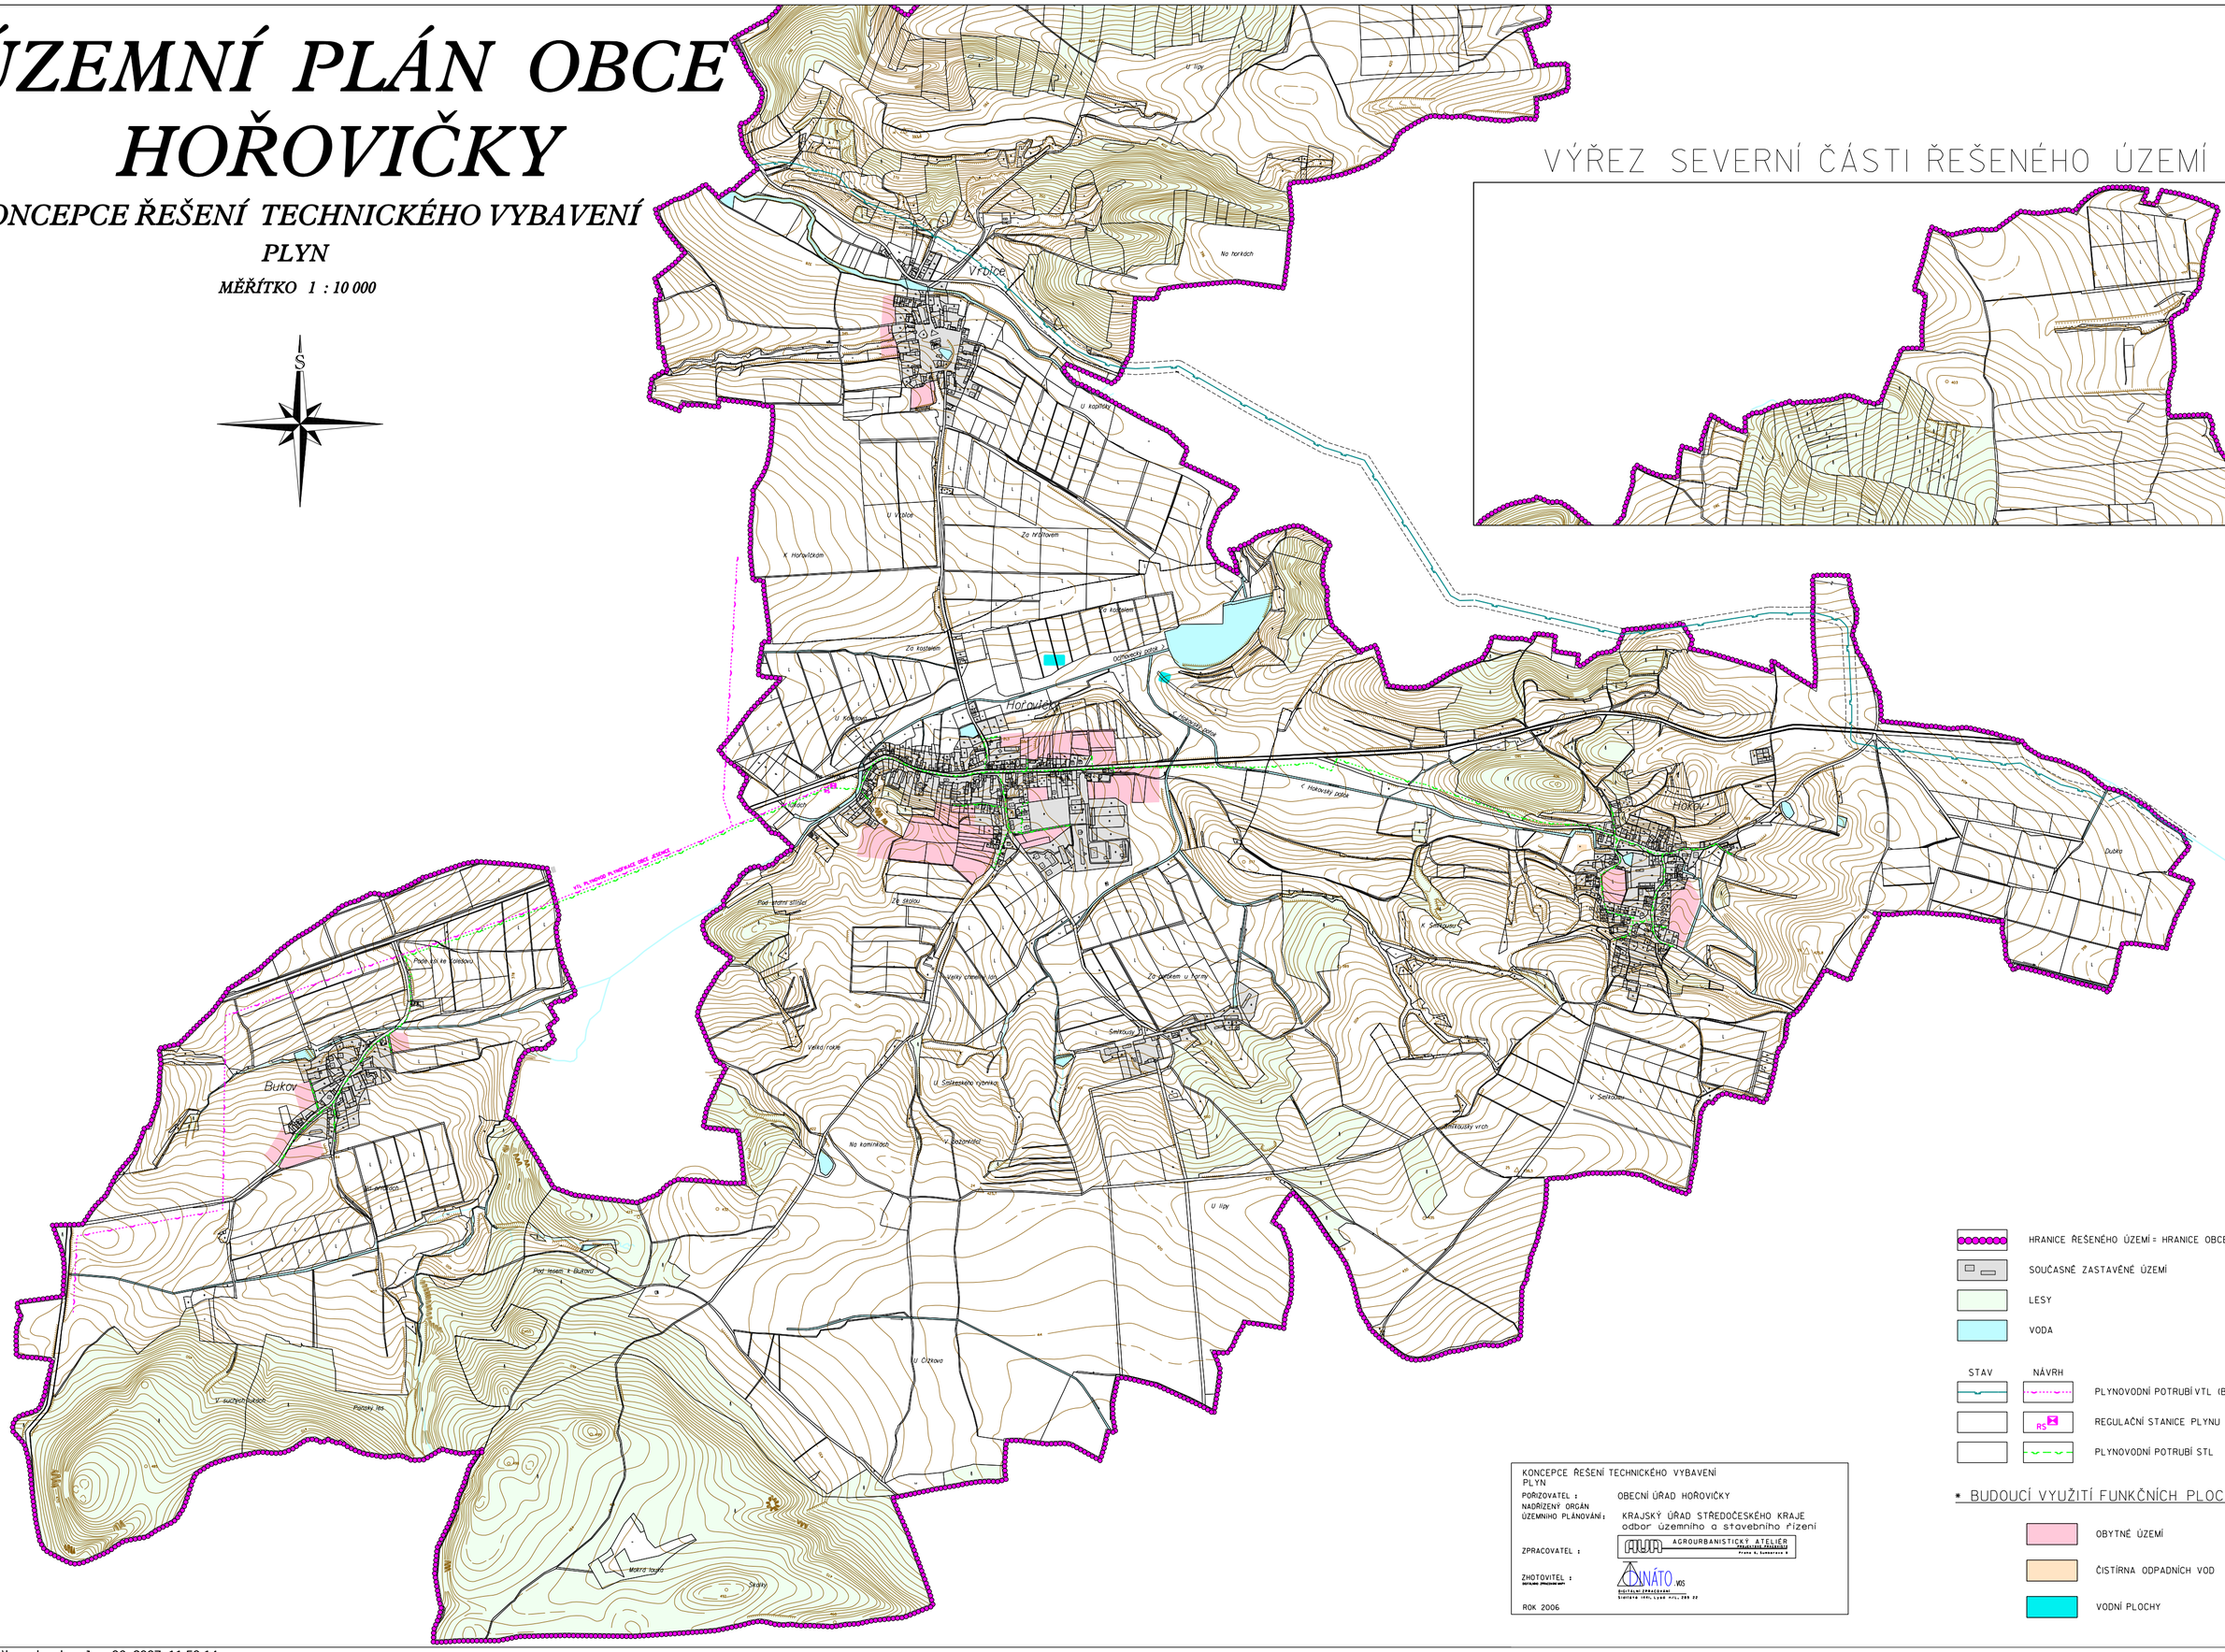

- HRANICE ŘEŠENÉHO ÚZEMÍ = HRANICE OBCE
- SOUČASNĚ ZASTAVĚNÉ ÚZEMÍ
- LESY
- VODA

STAV	NÁVRH	
		PLYNOVODNÍ POTRUBÍ VTL (BP 20m)
	RS	REGULAČNÍ STANICE PLYNU
		PLYNOVODNÍ POTRUBÍ STL

* BUDOUCÍ VYUŽITÍ FUNKČNÍCH PLOCH

- OBYTNÉ ÚZEMÍ
- ČISTÍRNA ODPADNÍCH VOD
- VODNÍ PLOCHY

KONCEPCE ŘEŠENÍ TECHNICKÉHO VYBAVENÍ
PLYN

POŘIZOVATEL : OBECNÍ ÚŘAD HOŘOVIČKY

NADŘÍZENÝ ORGÁN ÚZEMNÍHO PLÁNOVÁNÍ: KRAJSKÝ ÚŘAD STŘEDOČESKÉHO KRAJE odbor územního a stavebního řízení

ZPRACOVATEL : AGROURBANISTICKÝ ATELIÉR

ZHOTOVITEL : DINÁTO, VOS

ROK 2006