


RAČICE

ODŮVODNĚNÍ ÚZEMNÍHO PLÁNU

KOORDINAČNÍ VÝKRES

MĚŘÍTKO 1 : 5 000

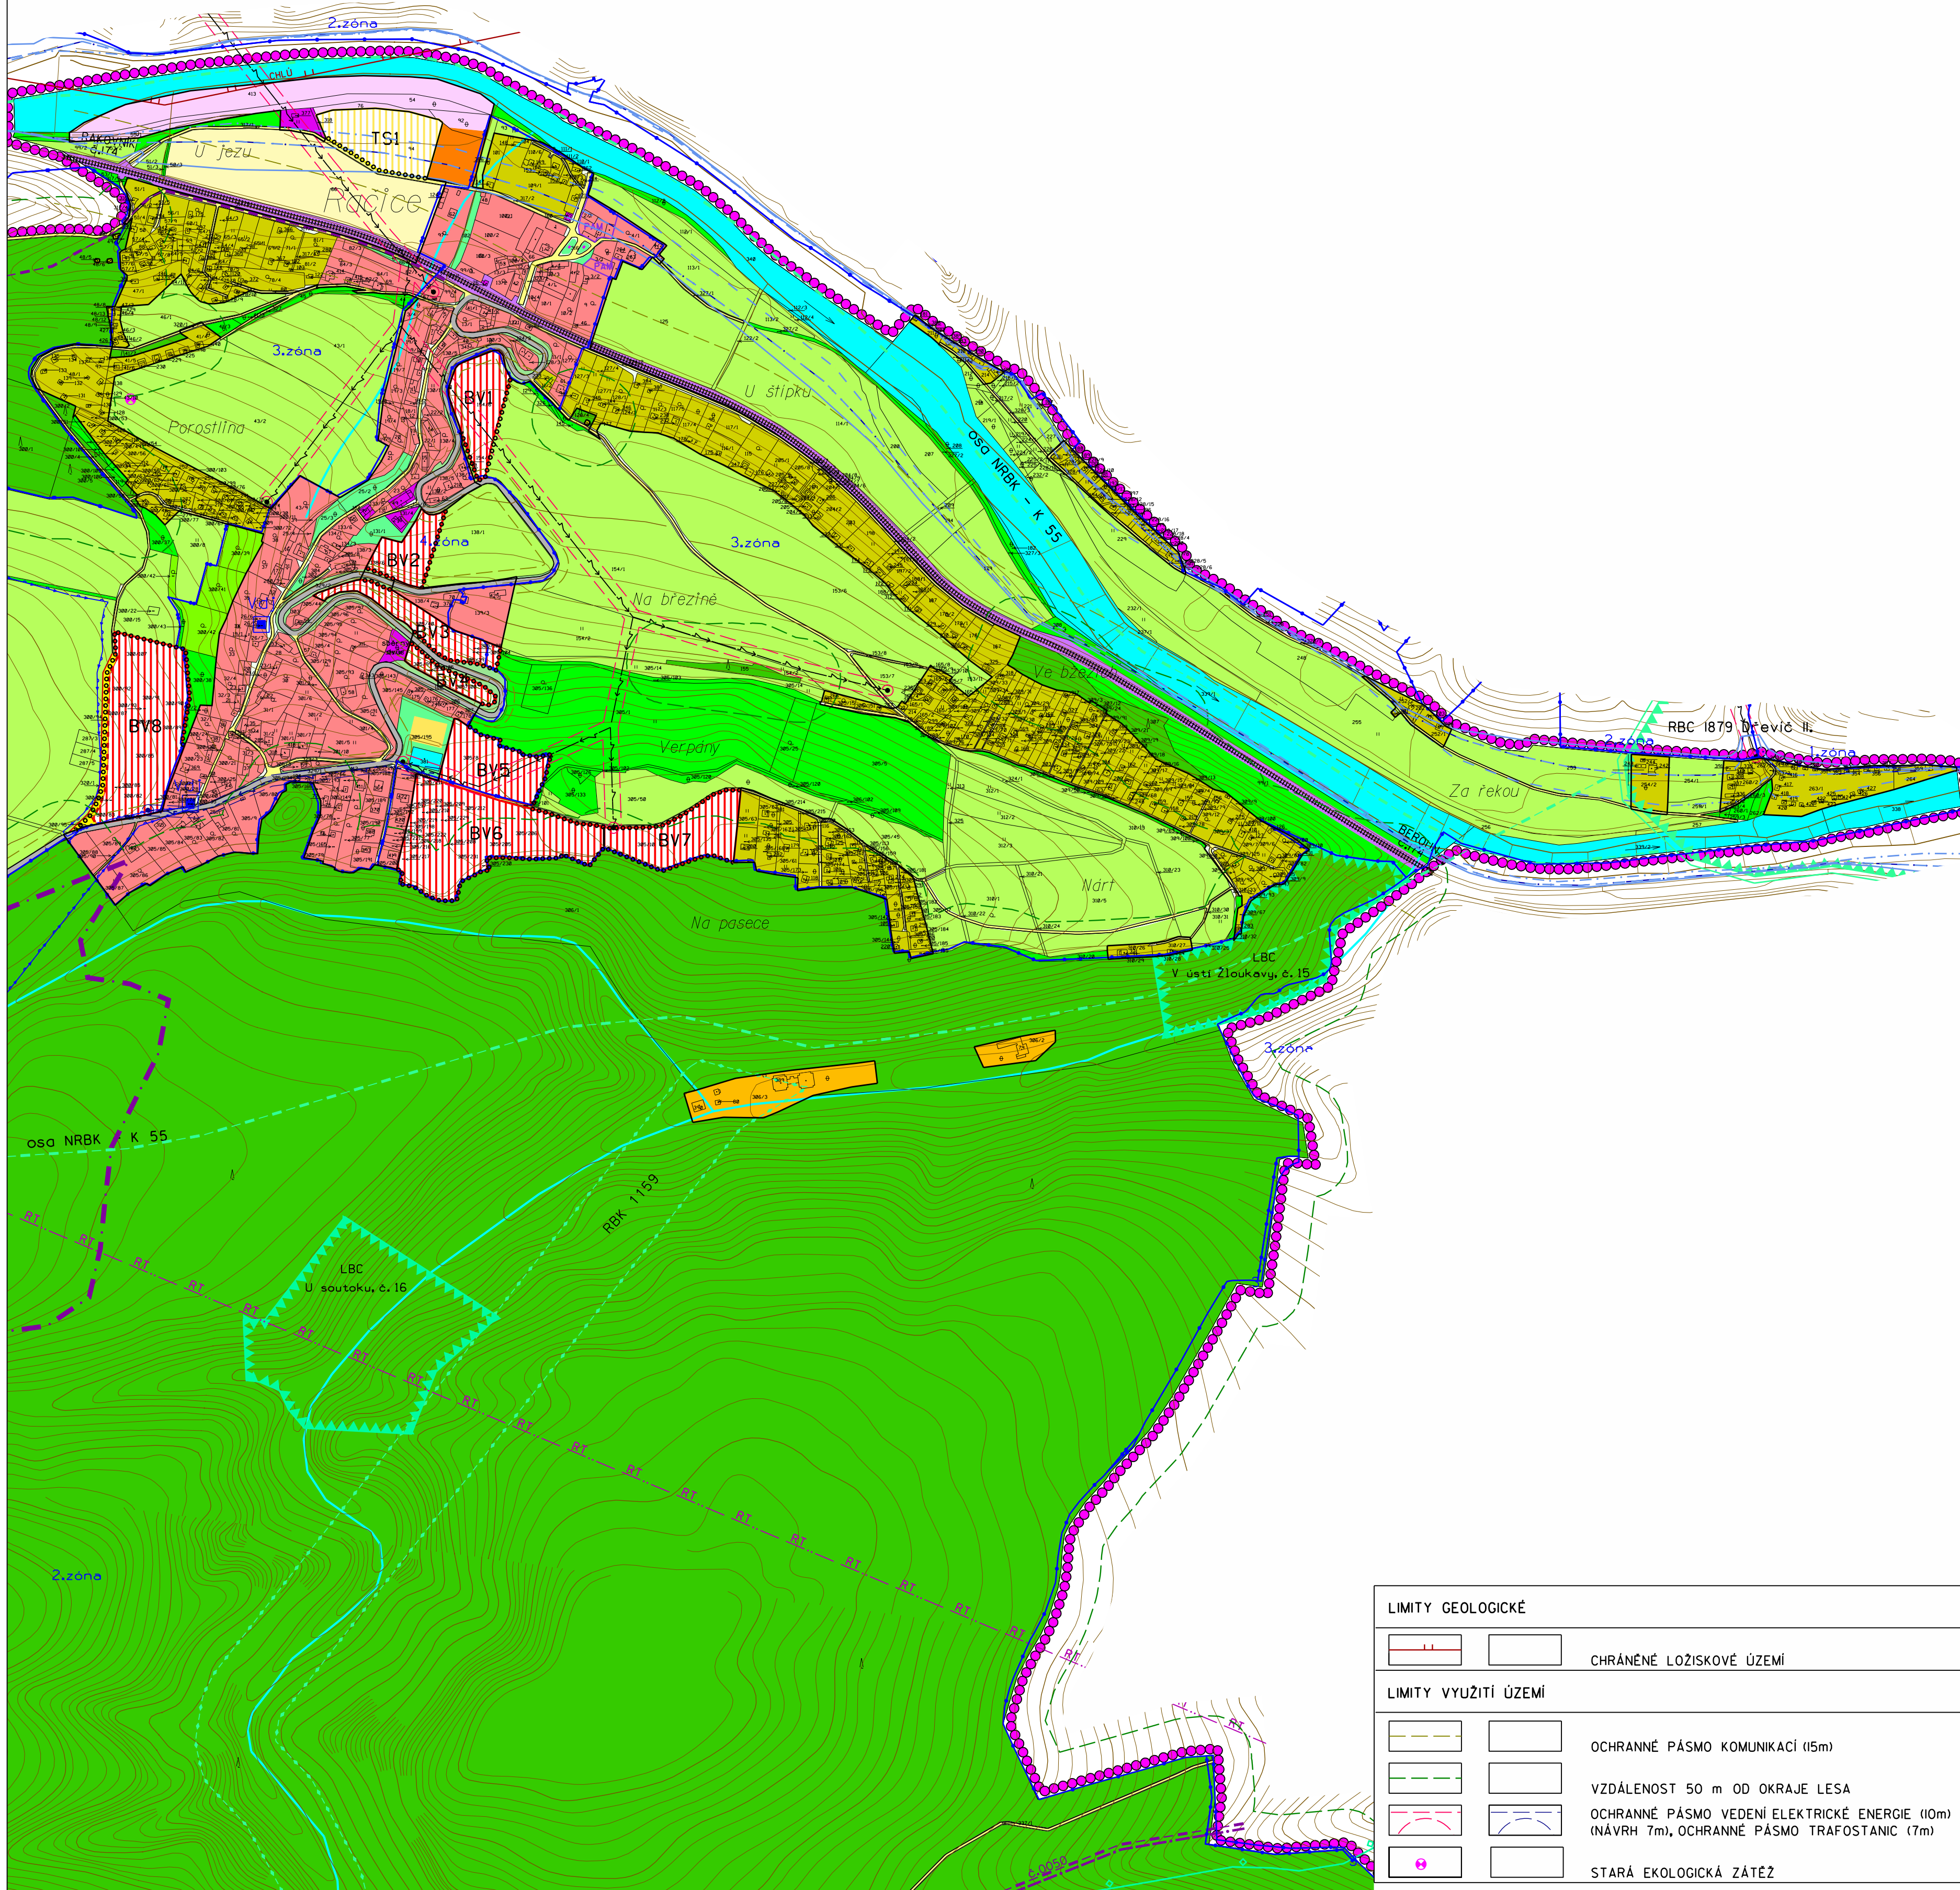

PLOCHY VODNÍ A VODOHOSPODÁRSKÉ	
	VODNÍ TOKY A PLOCHY
PLOCHY ZEMĚDĚLSKÉ	
	TRVALÉ TRAVNÍ POROSTY
	ORNÁ PŮDA
	ZAHRADY, SADY
PLOCHY LESNÍ	
	LESY
	STAVBY A ZAŘÍZENÍ LESNÍHO HOSPODÁŘSTVÍ
PLOCHY PŘÍRODNÍ	
	OP NADREGIONÁLNÍHO BIODIVNOSTNÍHO KORIDORU
	OSA NRBK
	REGIONÁLNÍ BIODIVNOSTNÍ KORIDOR (RBK)
	REGIONÁLNÍ BIODIVNOSTNÍ CENTRUM (RBC)
	LOKÁLNÍ BIODIVNOSTNÍ CENTRUM (LBC) - FUNKČNÍ
	LOKÁLNÍ BIODIVNOSTNÍ KORIDOR (LBK) - FUNKČNÍ
	INTERAKČNÍ PRVEK (IP)
	PAMÁTNÝ STROM (OP 10m)
	HRANICE ZÓN CHKO
CELÉ ÚZEMÍ PATŘÍ DO SOUSTAVY NATURA 2000 - PTAČÍ OBLAST KRÍVKLÁTSKO CELÉ ÚZEMÍ PATŘÍ DO BIOSFÉRIKÉ REZERVACE KRÍVKLÁTSKO CELÉ ÚZEMÍ PATŘÍ DO CHKO KRÍVKLÁTSKO	
LIMITY KULTURNÍ	
	NEMOVITÉ KULTURNÍ PAMÁTKY
PLOCHY TECHNICKÉ INFRASTRUKTURY	
	PLOCHA VODOJEMU
	ČIŠTÍRNA ODPADNÍCH VOD
	VENKOVNÍ VEDENÍ ELEKTRICKÉ ENERGIE DO 35 kV
	TRAFOSTANICE
	VODOJEM
	ČERPAČÍ STANICE (ČS-ATS)
	PRAMENIŠTĚ
	PŘÍVODNÍ VODOVODNÍ RAD
	VÝZNAMNÉ RADIOTELEOVÉ PAPRSKY
LIMITY VODOHOSPODÁRSKÉ	
	HRANICE ZÁPLAVOVÉHO ÚZEMÍ Q100
	HRANICE ZÁPLAVOVÉHO ÚZEMÍ Q20
	HRANICE ZÁPLAVOVÉHO ÚZEMÍ Q5
	HRANICE AKTIVNÍ ZÓNY ZÁPLAVOVÉHO ÚZEMÍ
	PHO VODNÍCH ZDROJŮ 2.a

LEGENDA:

HRANICE	
	HRANICE ŘEŠENÉHO ÚZEMÍ = HRANICE OBCE
	ZASTAVĚNÉ ÚZEMÍ
	HRANICE ZASTAVITELNÝCH PLOCH
	PLOCHY STABILIZOVANÉ
	PLOCHY ZMĚN VYUŽITÍ ÚZEMÍ
PLOCHY BYDLENÍ	
	PLOCHY BYDLENÍ VENKOVSKÉHO CHARAKTERU - BV
PLOCHY REKREACE	
	PLOCHY INDIVIDUÁLNÍ REKREACE
	PLOCHY HROMADNÉ REKREACE
PLOCHY OBČANSKÉHO VYBAVENÍ	
	OBČANSKÁ VYBAVENOST
	STAVBY A ZAŘÍZENÍ PRO TĚLOVÝCHOVU A SPORT - TS
	VEREJNÉ TÁBORIŠTĚ
PLOCHY VEREJNÝCH PROSTRANSTVÍ	
	VEREJNÁ ZELENĚ
	VEREJNÁ PROSTRANSTVÍ
PLOCHY DOPRAVNÍ INFRASTRUKTURY	
	ZELEZNICE (OP 60m)
	SILNICE II. TŘÍDY (OP 15m)
	SILNICE III. TŘÍDY (OP 15m)
	MÍSTNÍ A ÚČELOVÉ KOMUNIKACE (NÁVRH NA ROZŠÍŘENÍ)
	CYKLOTRASY
	TURISTICKÉ TRASY
PLOCHY SMÍŠENÉ NEZASTAVĚNÉHO ÚZEMÍ	
	KRAJINNÁ ZELENĚ

LIMITY GEOLOGICKÉ	
	CHRÁNĚNÉ LOŽISKOVÉ ÚZEMÍ
LIMITY VYUŽITÍ ÚZEMÍ	
	OCHRANNÉ PÁSMA KOMUNIKACÍ (15m)
	VZDÁLENOST 50 m OD OKRAJE LESA
	OCHRANNÉ PÁSMA VEDENÍ ELEKTRICKÉ ENERGIE (10m) (NÁVRH 7m), OCHRANNÉ PÁSMA TRAFOSTANIC (7m)
	STARÁ EKOLOGICKÁ ZÁTĚŽ

POŘIZOVATEL		OBECNÍ ÚŘAD RAČICE	
PROJEKTANT URBANISTICKÉ ČÁSTI		AGROURBANISTICKÝ ATELIER	
ODPOVĚDNÝ PROJEKTANT		ING. STANISLAV ZEMAN	
DIGITÁLNÍ ZPRACOVÁNÍ		ANÁTO WS	
NÁZEV AKCE	OBEC RAČICE	ETAPA	09/2010
	ÚZEMNÍ PLÁN	MĚŘÍTKO	1 : 5 000
		FORMÁT	A0
NÁZEV VÝKRESU	KOORDINAČNÍ VÝKRES	ČÍSLO VÝKRESU	9b
ČÁST DOKUMENTACE	GRAFICKÁ ČÁST ODŮVODNĚNÍ ÚZEMNÍHO PLÁNU	ČÍSLO PÁŘE	