


ÚPLNÉ ZNĚNÍ PO ZMĚNĚ Č.4 ÚPO RUDA

TECHNICKÁ INFRASTRUKTURA, M 1:5000

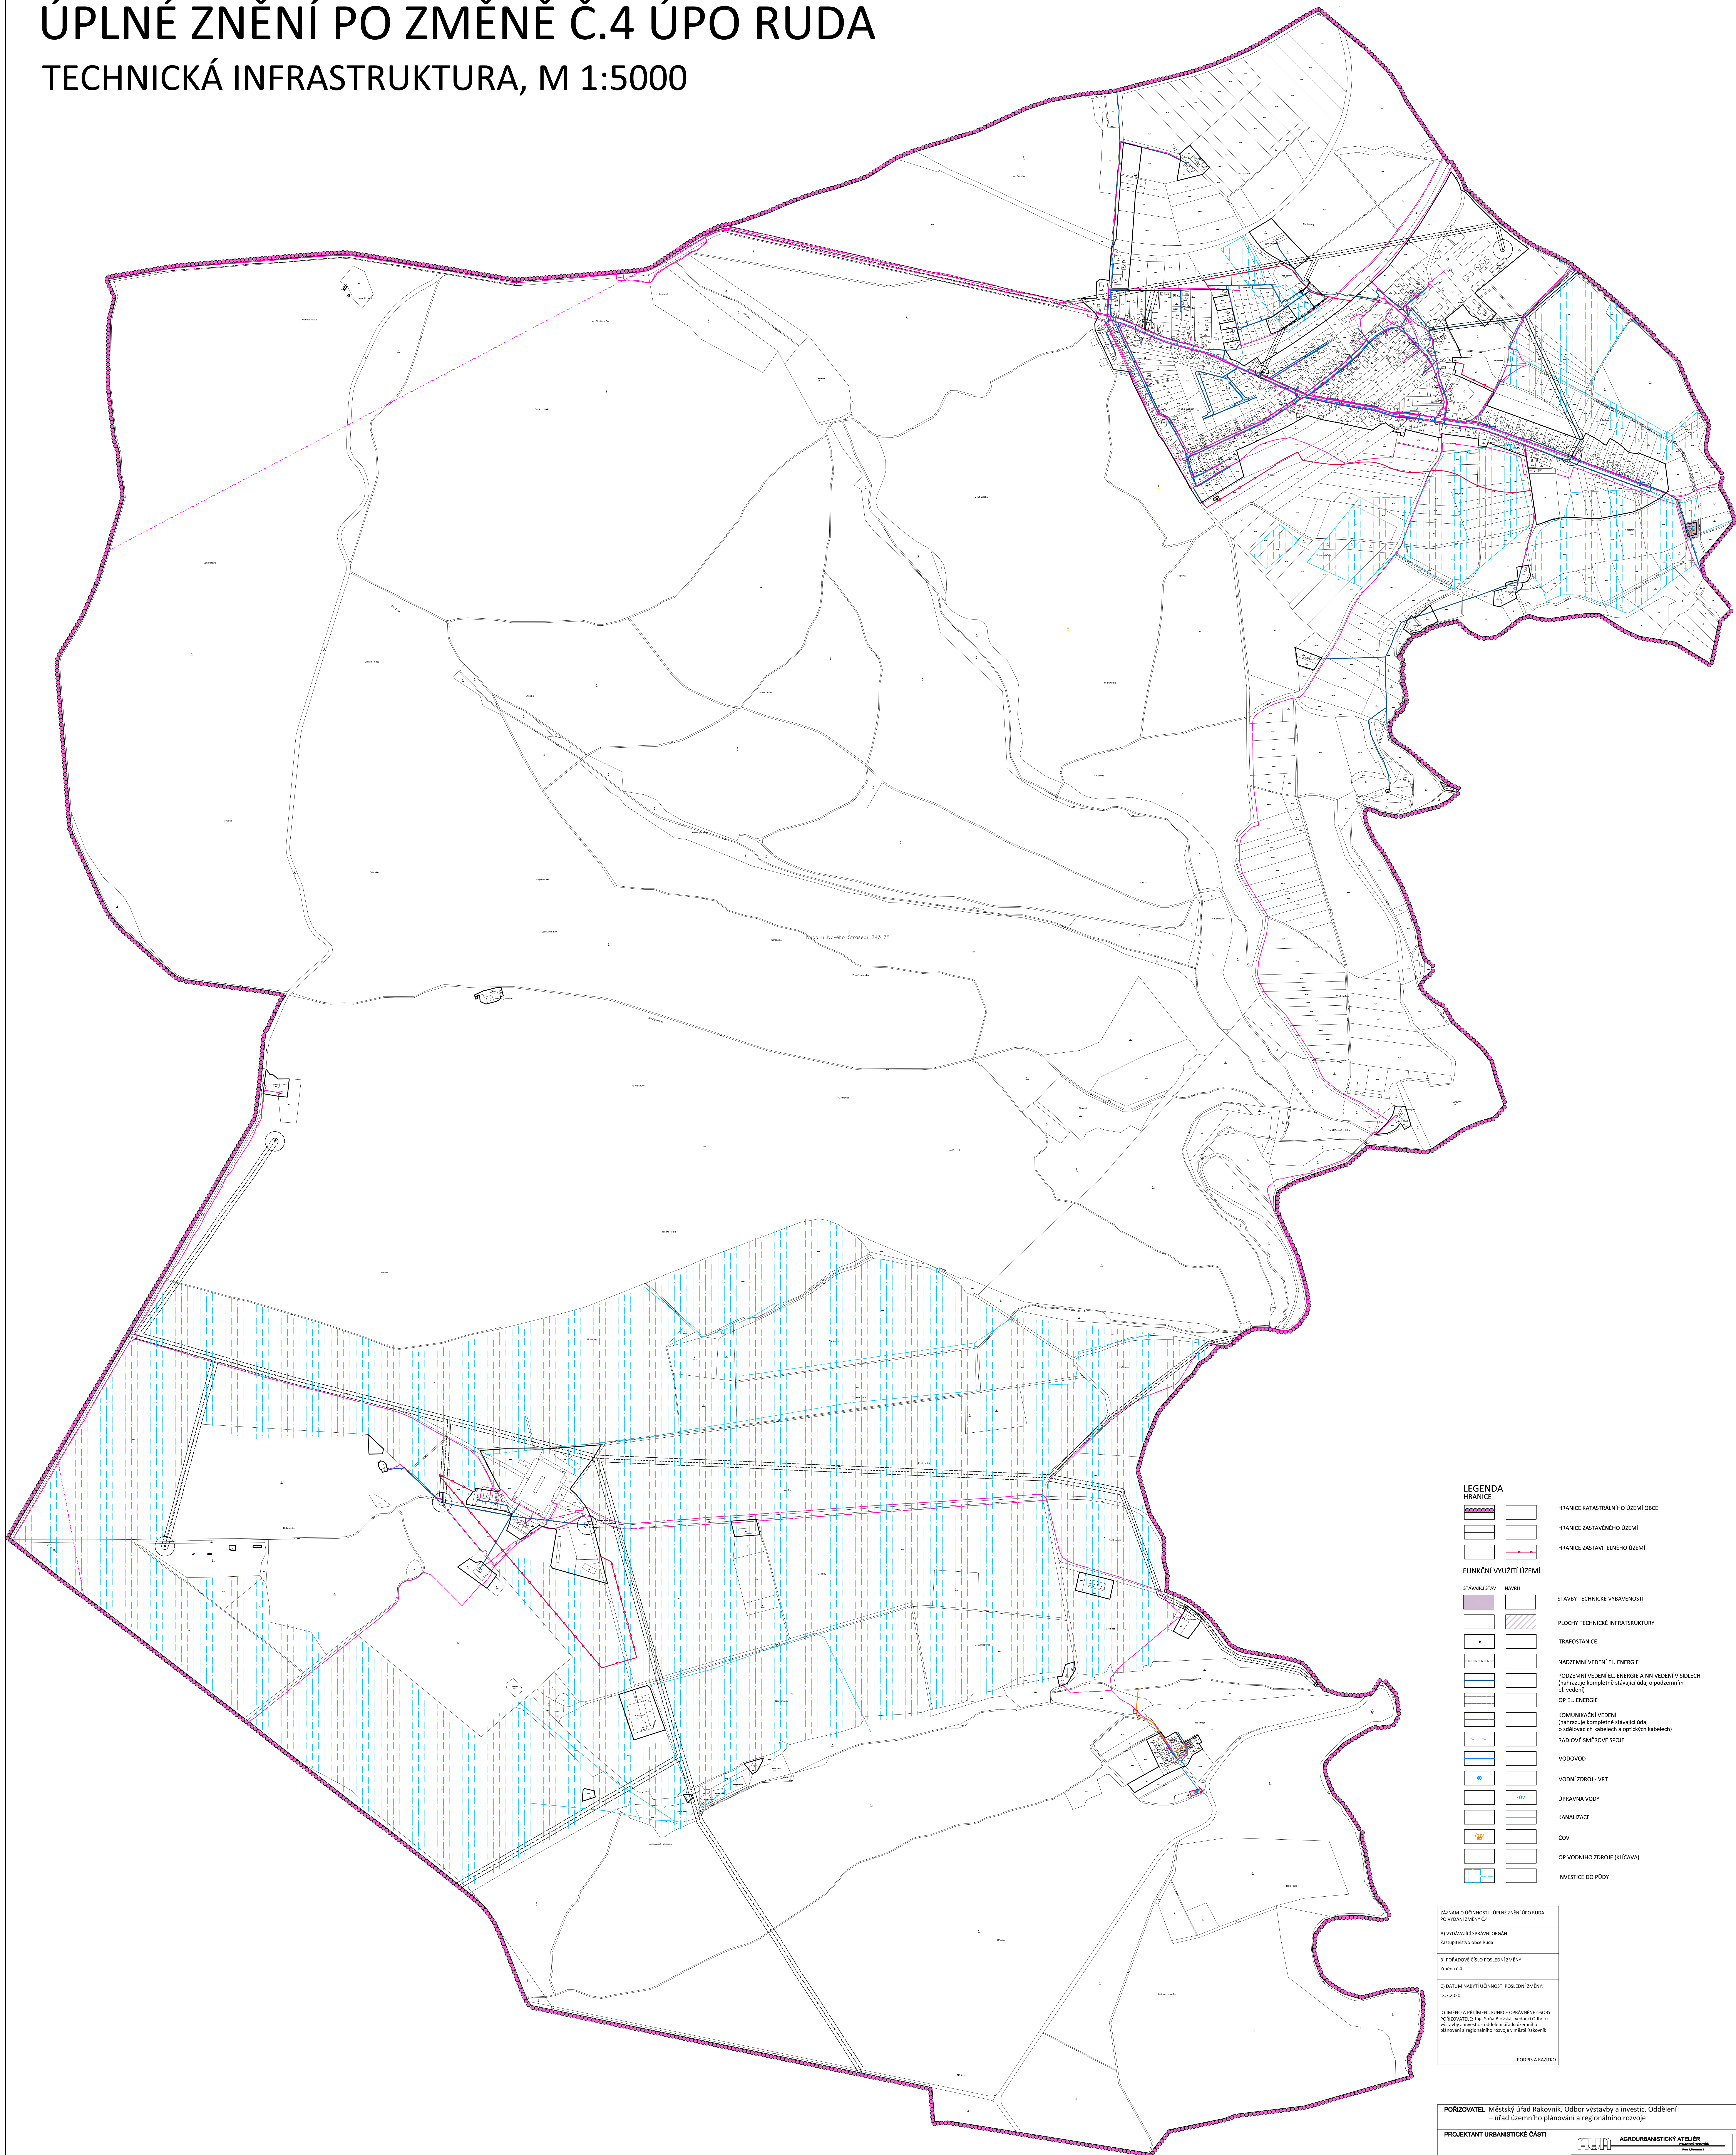

LEGENDA

	HRANICE KATASTRÁLNÍHO ÚZEMÍ OBCE
	HRANICE ZASTAVĚNÉHO ÚZEMÍ
	HRANICE ZASTAVITELNÉHO ÚZEMÍ
FUNKČNÍ VYUŽITÍ ÚZEMÍ	
	STAVAJÍCÍ STAV
	NÁVRH
	STAVBY TECHNICKÉ VÝBAVENOSTI
	PLOCHY TECHNICKÉ INFRASTRUKTURY
	TRAFOSTANICE
	NADZEMNÍ VEDENÍ EL. ENERGIE
	PODZEMNÍ VEDENÍ EL. ENERGIE A NN VEDENÍ V SÍŤECH (nahrnuje kompletní sítě včetně optických kabelů)
	OP EL. ENERGIE
	KOMUNIKAČNÍ VEDENÍ (nahrnuje kompletní sítě včetně optických kabelů)
	RADIOVÉ SMĚROVÉ SPOJE
	VODVOD
	VODNÍ ZDROJ - VRT
	OPRAVA VODY
	KANALIZACE
	ČOV
	OP VODNÍHO ZDROJE (DĚLAVA)
	INVESTICE DO PŮDY

SEZNAM O ÚČINNOSTI - ÚPLNÉ ZNĚNÍ ÚPO RUDA PO VYDÁNÍ ZMĚNĚ Č.4

A) VYDÁVACÍ SPRÁVNÍ ORGÁN: Zastupitelstvo obce Ruda
B) PORÁDČOVÉ ČÍSLO POSELENÍ ZMĚNĚ: Změna č.4
C) DATUM NABÝTÍ ÚČINNOSTI POSELENÍ ZMĚNĚ: 13.7.2020
D) JINÉ A PŘÍBĚRNÉ FUNKCE OPRAVNĚNÉ OSOBY PORÁDČOVÉ: Ing. Svatopluk Veselý, odborný výzkumný a inženýr - oddělení územního plánování a regionálního rozvoje v městě Ruda

PODPIŠ A RAZÍTKO

PORÍZOVATEL Městský úřad Rakovník, Odbor výstavby a investic, Oddělení územního plánování a regionálního rozvoje	
PROJEKTANT URBANISTICKÉ ČÁSTI	
ODPOVĚDNÝ PROJEKTANT	Ing. Stanislav Zeman
PROJEKTANT	Ing. arch. Václava Dandová
NÁZEV AKCE	ETAPA
Úplné znění po Změně č.4 Územního plánu obce Ruda	KVĚTEN 2020
NÁZEV VÝKRESU	FORMÁT
Technická infrastruktura	A0
ČÍSLO VÝKRESU	ČÍSLO PÁNE
01	3