# ÚPLNÉ ZNĚNÍ PO ZMĚNĚ Č.4 ÚPO RUDA

## KOORDINAČNÍ VÝKRES, M 1:5000

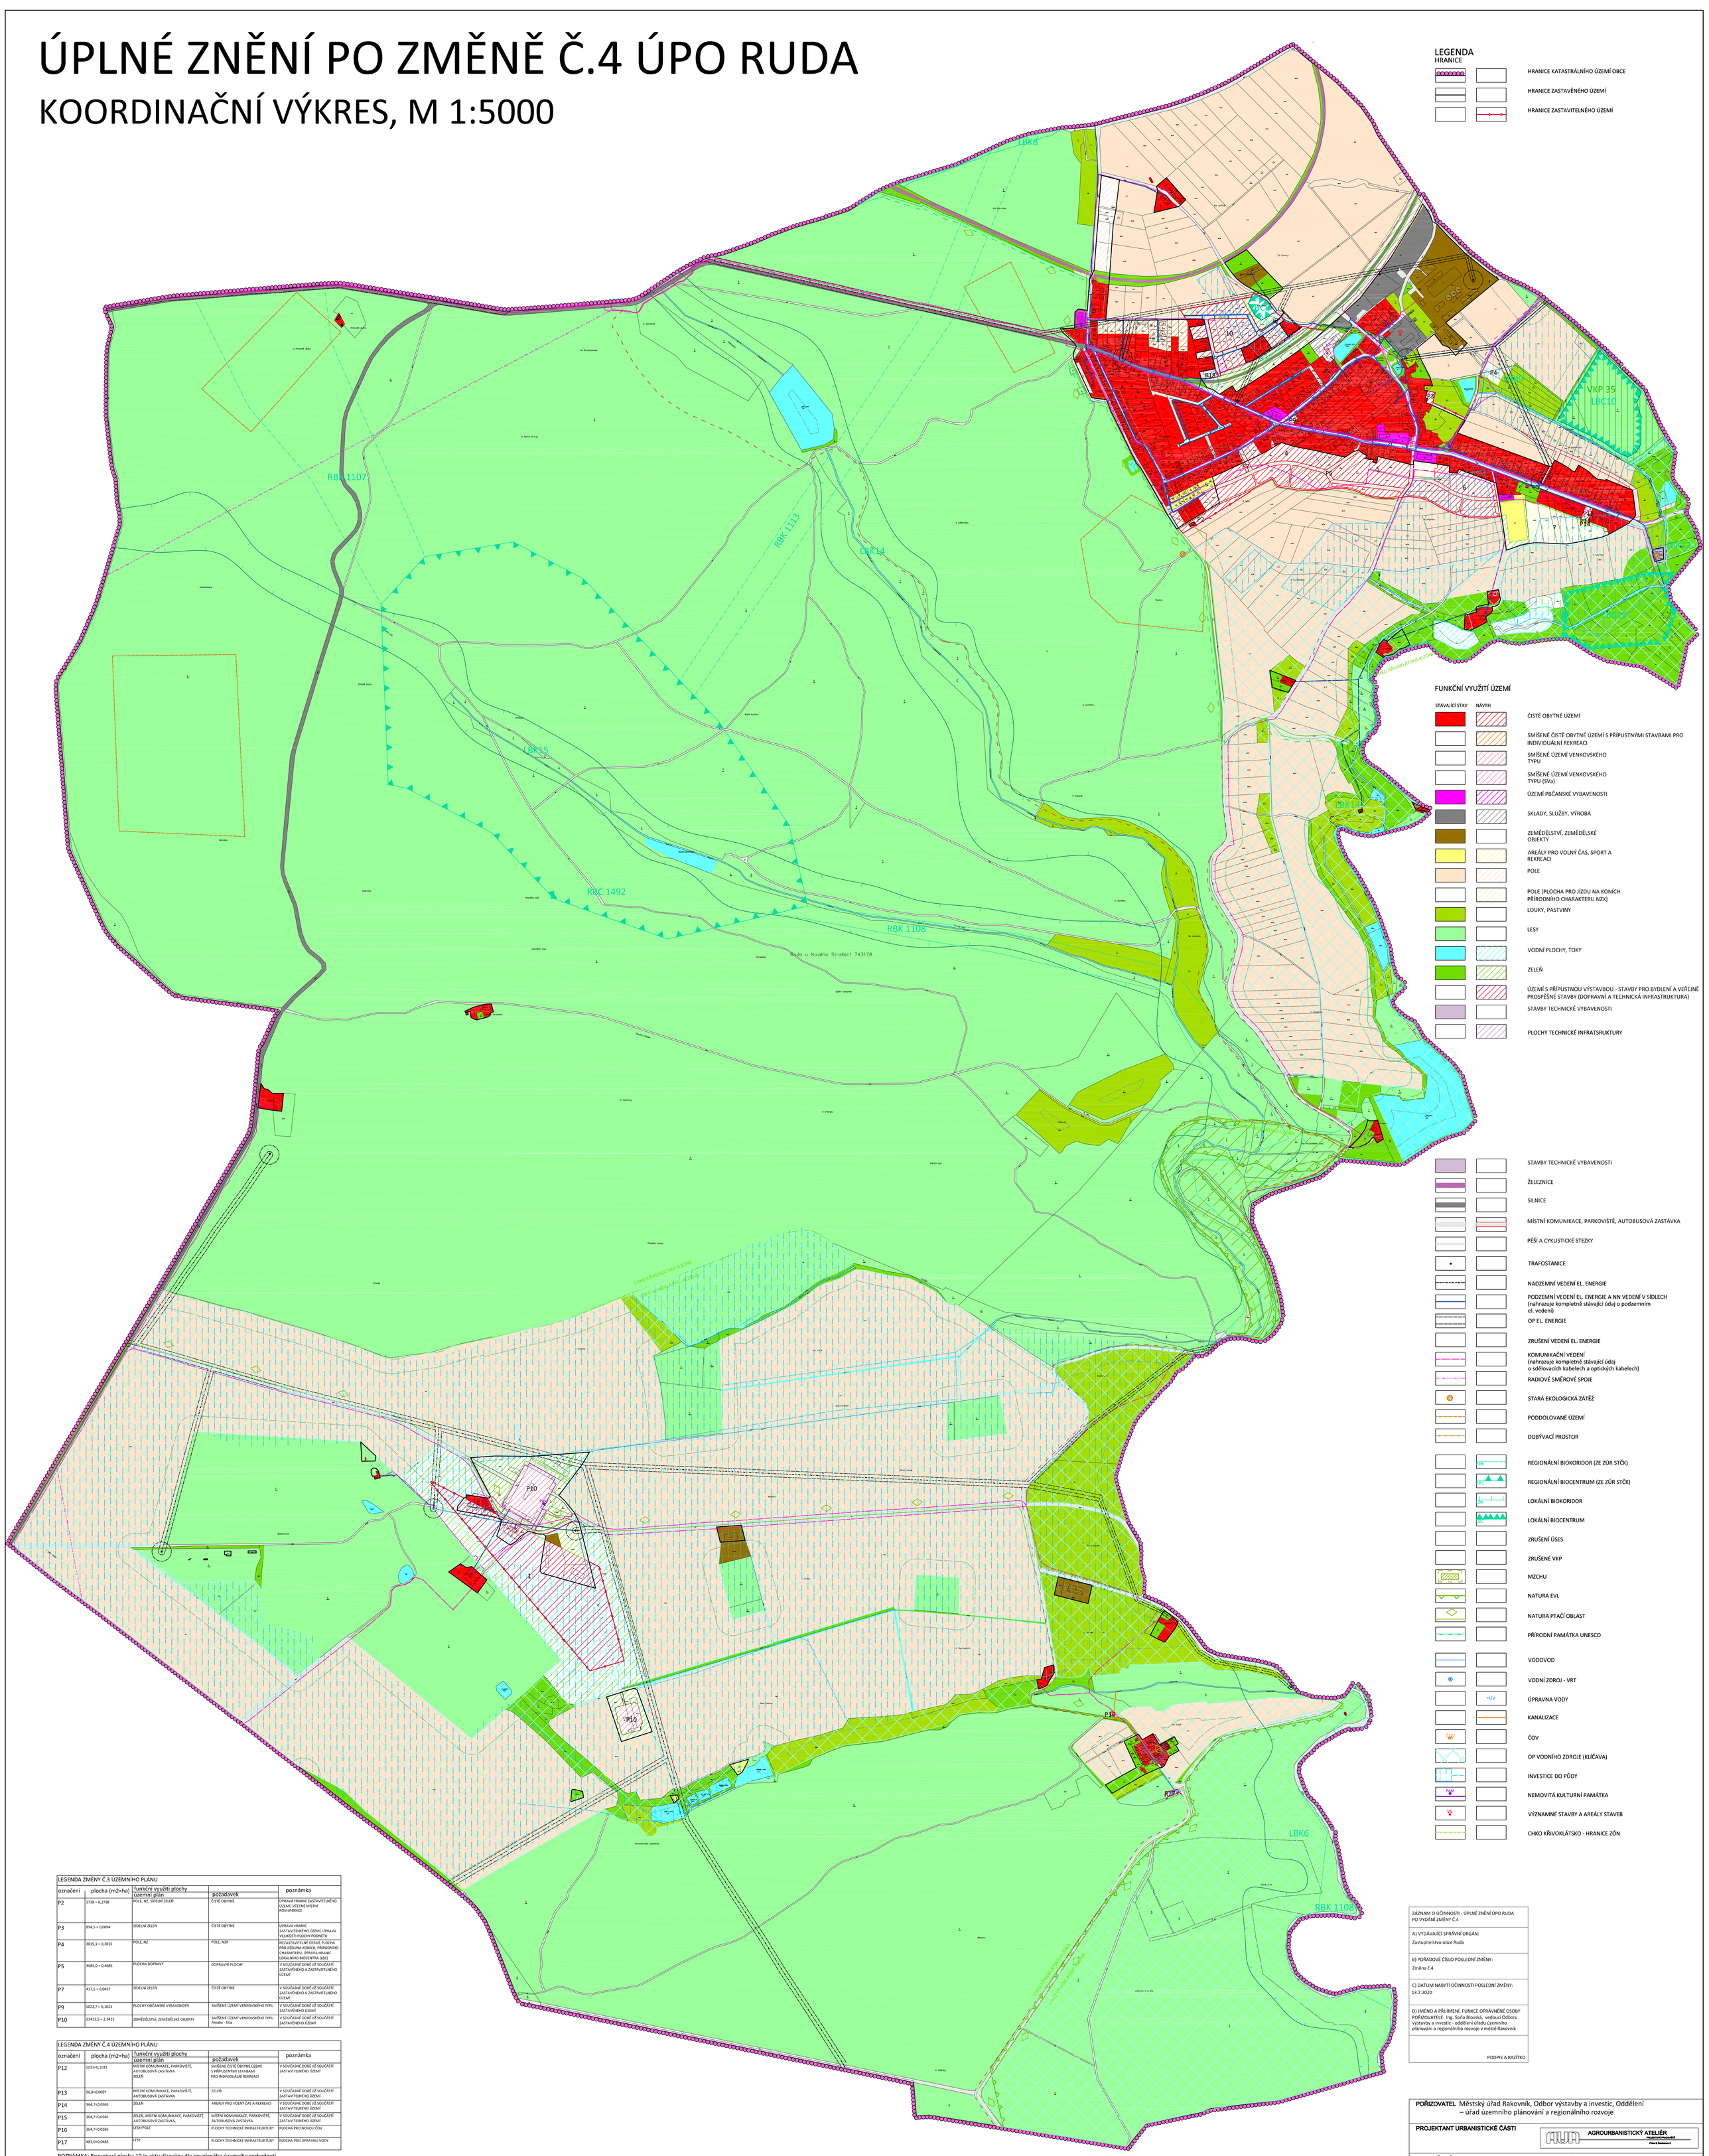


| LEGENDA ZMĚNY Č.3 ÚZEMNÍHO PLÁNU | | | | |
|---|---|---|---|---|
| označení | plocha (m2=ha) | funkční využití plochy územní plán | požadavek | poznámka |
| P2 | 2738 = 0,2738 | POLE, NZ, SÍDELNÍ ZELEŇ | ČISTĚ OBYTNÉ | ÚPRAVA HRANIC ZASTAVITELNÉHO ÚZEMÍ, VČETNĚ MÍSTNÍ KOMUNIKACE |
| P3 | 894,5 = 0,0894 | SÍDELNÍ ZELEŇ | ČISTĚ OBYTNÉ | ÚPRAVA HRANIC ZASTAVITELNÉHO ÚZEMÍ, ÚPRAVA VELIKOSTI PLOCHY POZEMKU |
| P4 | 3015,1 = 0,3015 | POLE, NZ | POLE, NZX | NEZASTAVITELNÉ ÚZEMÍ, PLOCHA PRO JÍZDUNA KONÍCH, PŘÍRODNÍHO CHARAKTERU, ÚPRAVA HRANIC LOKÁLNÍHO BIOCENTRA (LBC) |
| P5 | 4685,0 = 0,4685 | PLOCHA DOPRAVY | DOPRAVNÍ PLOCHY | V SOUČASNÉ DOBĚ JIŽ SOUČÁSTÍ ZASTAVĚNÉHO A ZASTAVITELNÉHO ÚZEMÍ |
| P7 | 437,5 = 0,0437 | SÍDELNÍ ZELEŇ | ČISTĚ OBYTNÉ | V SOUČASNÉ DOBĚ JIŽ SOUČÁSTÍ ZASTAVĚNÉHO A ZASTAVITELNÉHO ÚZEMÍ |
| P9 | 1023,7 = 0,1023 | PLOCHY OBČANSKÉ VYBAVENOSTI | SMÍŠENÉ ÚZEMÍ VENKOVSKÉHO TYPU | V SOUČASNÉ DOBĚ JIŽ SOUČÁSTÍ ZASTAVĚNÉHO ÚZEMÍ |
| P10 | 23412,5 = 2,3412 | ZEMĚDĚLSTVÍ, ZEMĚDĚLSKÉ OBJEKTY | SMÍŠENÉ ÚZEMÍ VENKOVSKÉHO TYPU Amálie - SVa | V SOUČASNÉ DOBĚ JIŽ SOUČÁSTÍ ZASTAVĚNÉHO ÚZEMÍ |

| LEGENDA ZMĚNY Č.4 ÚZEMNÍHO PLÁNU | | | | |
|---|---|---|---|---|
| označení | plocha (m2=ha) | funkční využití plochy územní plán | požadavek | poznámka |
| P12 | 1031=0,1031 | MÍSTNÍ KOMUNIKACE, PARKOVIŠTĚ, AUTOBUSOVÁ ZASTÁVKA ZELEŇ | SMÍŠENÉ ČISTĚ OBYTNÉ ÚZEMÍ S PŘÍPUSTNÝMI STAVBAMI PRO INDIVIDUÁLNÍ REKREACI | V SOUČASNÉ DOBĚ JIŽ SOUČÁSTÍ ZASTAVITELNÉHO ÚZEMÍ |
| P13 | 96,8=0,0097 | MÍSTNÍ KOMUNIKACE, PARKOVIŠTĚ, AUTOBUSOVÁ ZASTÁVKA | ZELEŇ | V SOUČASNÉ DOBĚ JIŽ SOUČÁSTÍ ZASTAVITELNÉHO ÚZEMÍ |
| P14 | 364,7=0,0365 | ZELEŇ | AREÁLY PRO VOLNÝ ČAS A REKREACI | V SOUČASNÉ DOBĚ JIŽ SOUČÁSTÍ ZASTAVITELNÉHO ÚZEMÍ |
| P15 | 364,7=0,0365 | ZELEŇ, MÍSTNÍ KOMUNIKACE, PARKOVIŠTĚ, AUTOBUSOVÁ ZASTÁVKA, | MÍSTNÍ KOMUNIKACE, PARKOVIŠTĚ, AUTOBUSOVÁ ZASTÁVKA | V SOUČASNÉ DOBĚ JIŽ SOUČÁSTÍ ZASTAVITELNÉHO ÚZEMÍ |
| P16 | 364,7=0,0365 | LESY/POLE | PLOCHY TECHNICKÉ INFRASTRUKTURY | PLOCHA PRO NOVOU ČOV |
| P17 | 483,0=0,0483 | LESY | PLOCHY TECHNICKÉ INFRASTRUKTURY | PLOCHA PRO ÚPRAVNU VODY |

POZNÁMKA: Rozvojová plocha 10 je aktualizována dle povoleného územního rozhodnutí, není novým záměrem v obci. Požadavek P15, pouze rozšiřuje plochu parkoviště, pro větší variabilitu jeho umístění a řešení zeleně.

| |
|---|
| ZÁZNAM O ÚČINNOSTI - ÚPLNÉ ZNĚNÍ ÚPO RUDA PO VYDÁNÍ ZMĚNY Č.4 |
| A) VYDÁVAJÍCÍ SPRÁVNÍ ORGÁN:<br>Zastupitelstvo obce Ruda |
| B) POŘADOVÉ ČÍSLO POSLEDNÍ ZMĚNY:<br>Změna č.4 |
| C) DATUM NABYTÍ ÚČINNOSTI POSLEDNÍ ZMĚNY:<br>13.7.2020 |
| D) JMÉNO A PŘÍJMENÍ, FUNKCE OPRÁVNĚNÉ OSOBY POŘIZOVATELE: Ing. Soňa Blovská, vedoucí Odboru výstavby a investic - oddělení úřadu územního plánování a regionálního rozvoje v městě Rakovník |
| PODPIS A RAZÍTKO |

| | |
|---|---|
| **POŘIZOVATEL** | Městský úřad Rakovník, Odbor výstavby a investic, Oddělení – úřad územního plánování a regionálního rozvoje |
| **PROJEKTANT URBANISTICKÉ ČÁSTI** | AGROURBANISTICKÝ ATELIÉR, Praha 6, Bastionova 6 |
| **ODPOVĚDNÝ PROJEKTANT** | Ing. Stanislav Zeman |
| **PROJEKTANT** | Ing. arch. Václava Dandová |
| **NÁZEV AKCE** | Úplné znění po Změně č.4 Územního plánu obce Ruda |
| **ETAPA** | |
| **DATUM** | KVĚTEN 2020 |
| **MĚŘÍTKO** | 1:5000 |
| **FORMÁT** | A0 |
| **NÁZEV VÝKRESU** | Koordinační výkres |
| **ČÍSLO VÝKRESU:** | 5 |
| **ČÍSLO PARÉ:** | |
| **ČÁST DOKUMENTACE** | Grafická část |