


VÝREZ JIŽNÍ ČÁSTI ŘEŠENÉHO ÚZEMÍ

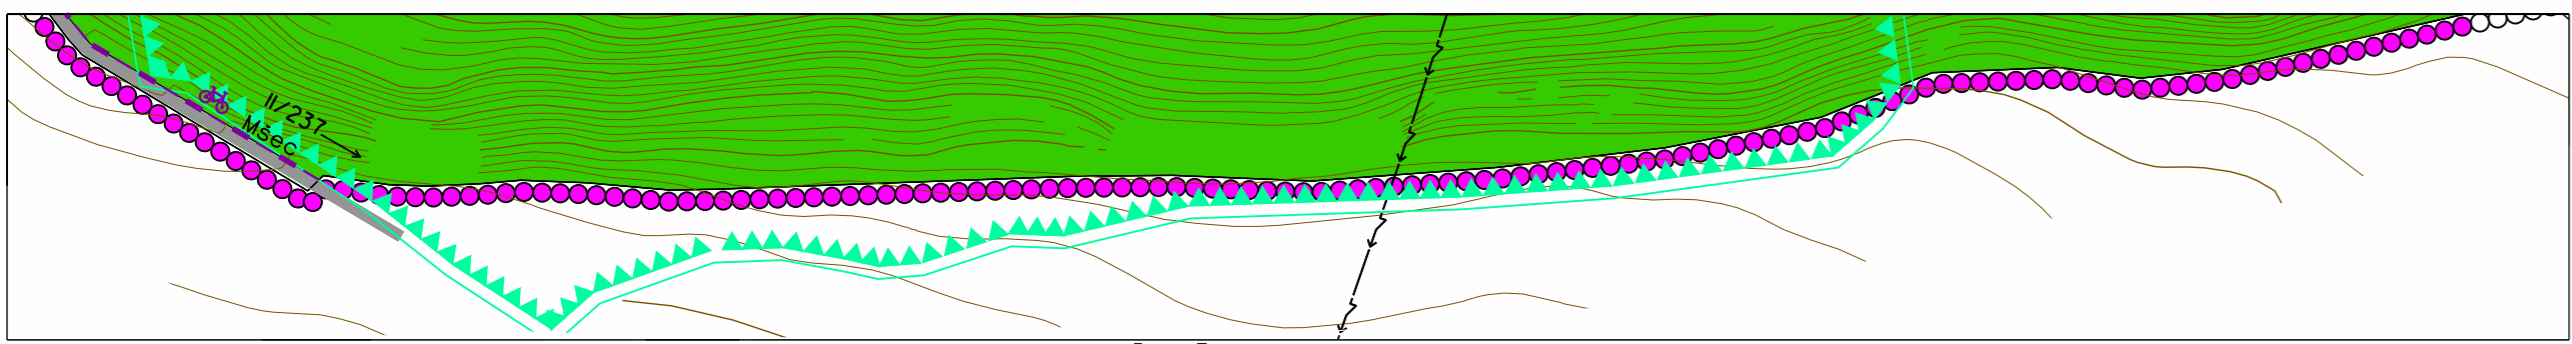


# SRBEČ


## ÚZEMNÍ PLÁN

### HLAVNÍ VÝKRES

URBANISTICKÁ KONCEPCE S VYMEZENÍM  
PLOCH S ROZDÍLNÝM VYUŽITÍM  
MĚŘÍTKO 1 : 5 000

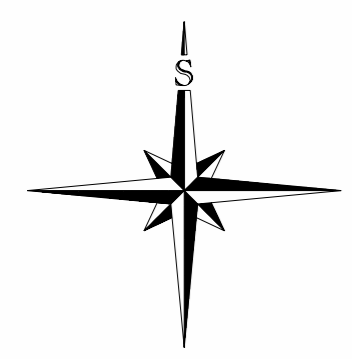

1 : 10 000m2 = 1ha

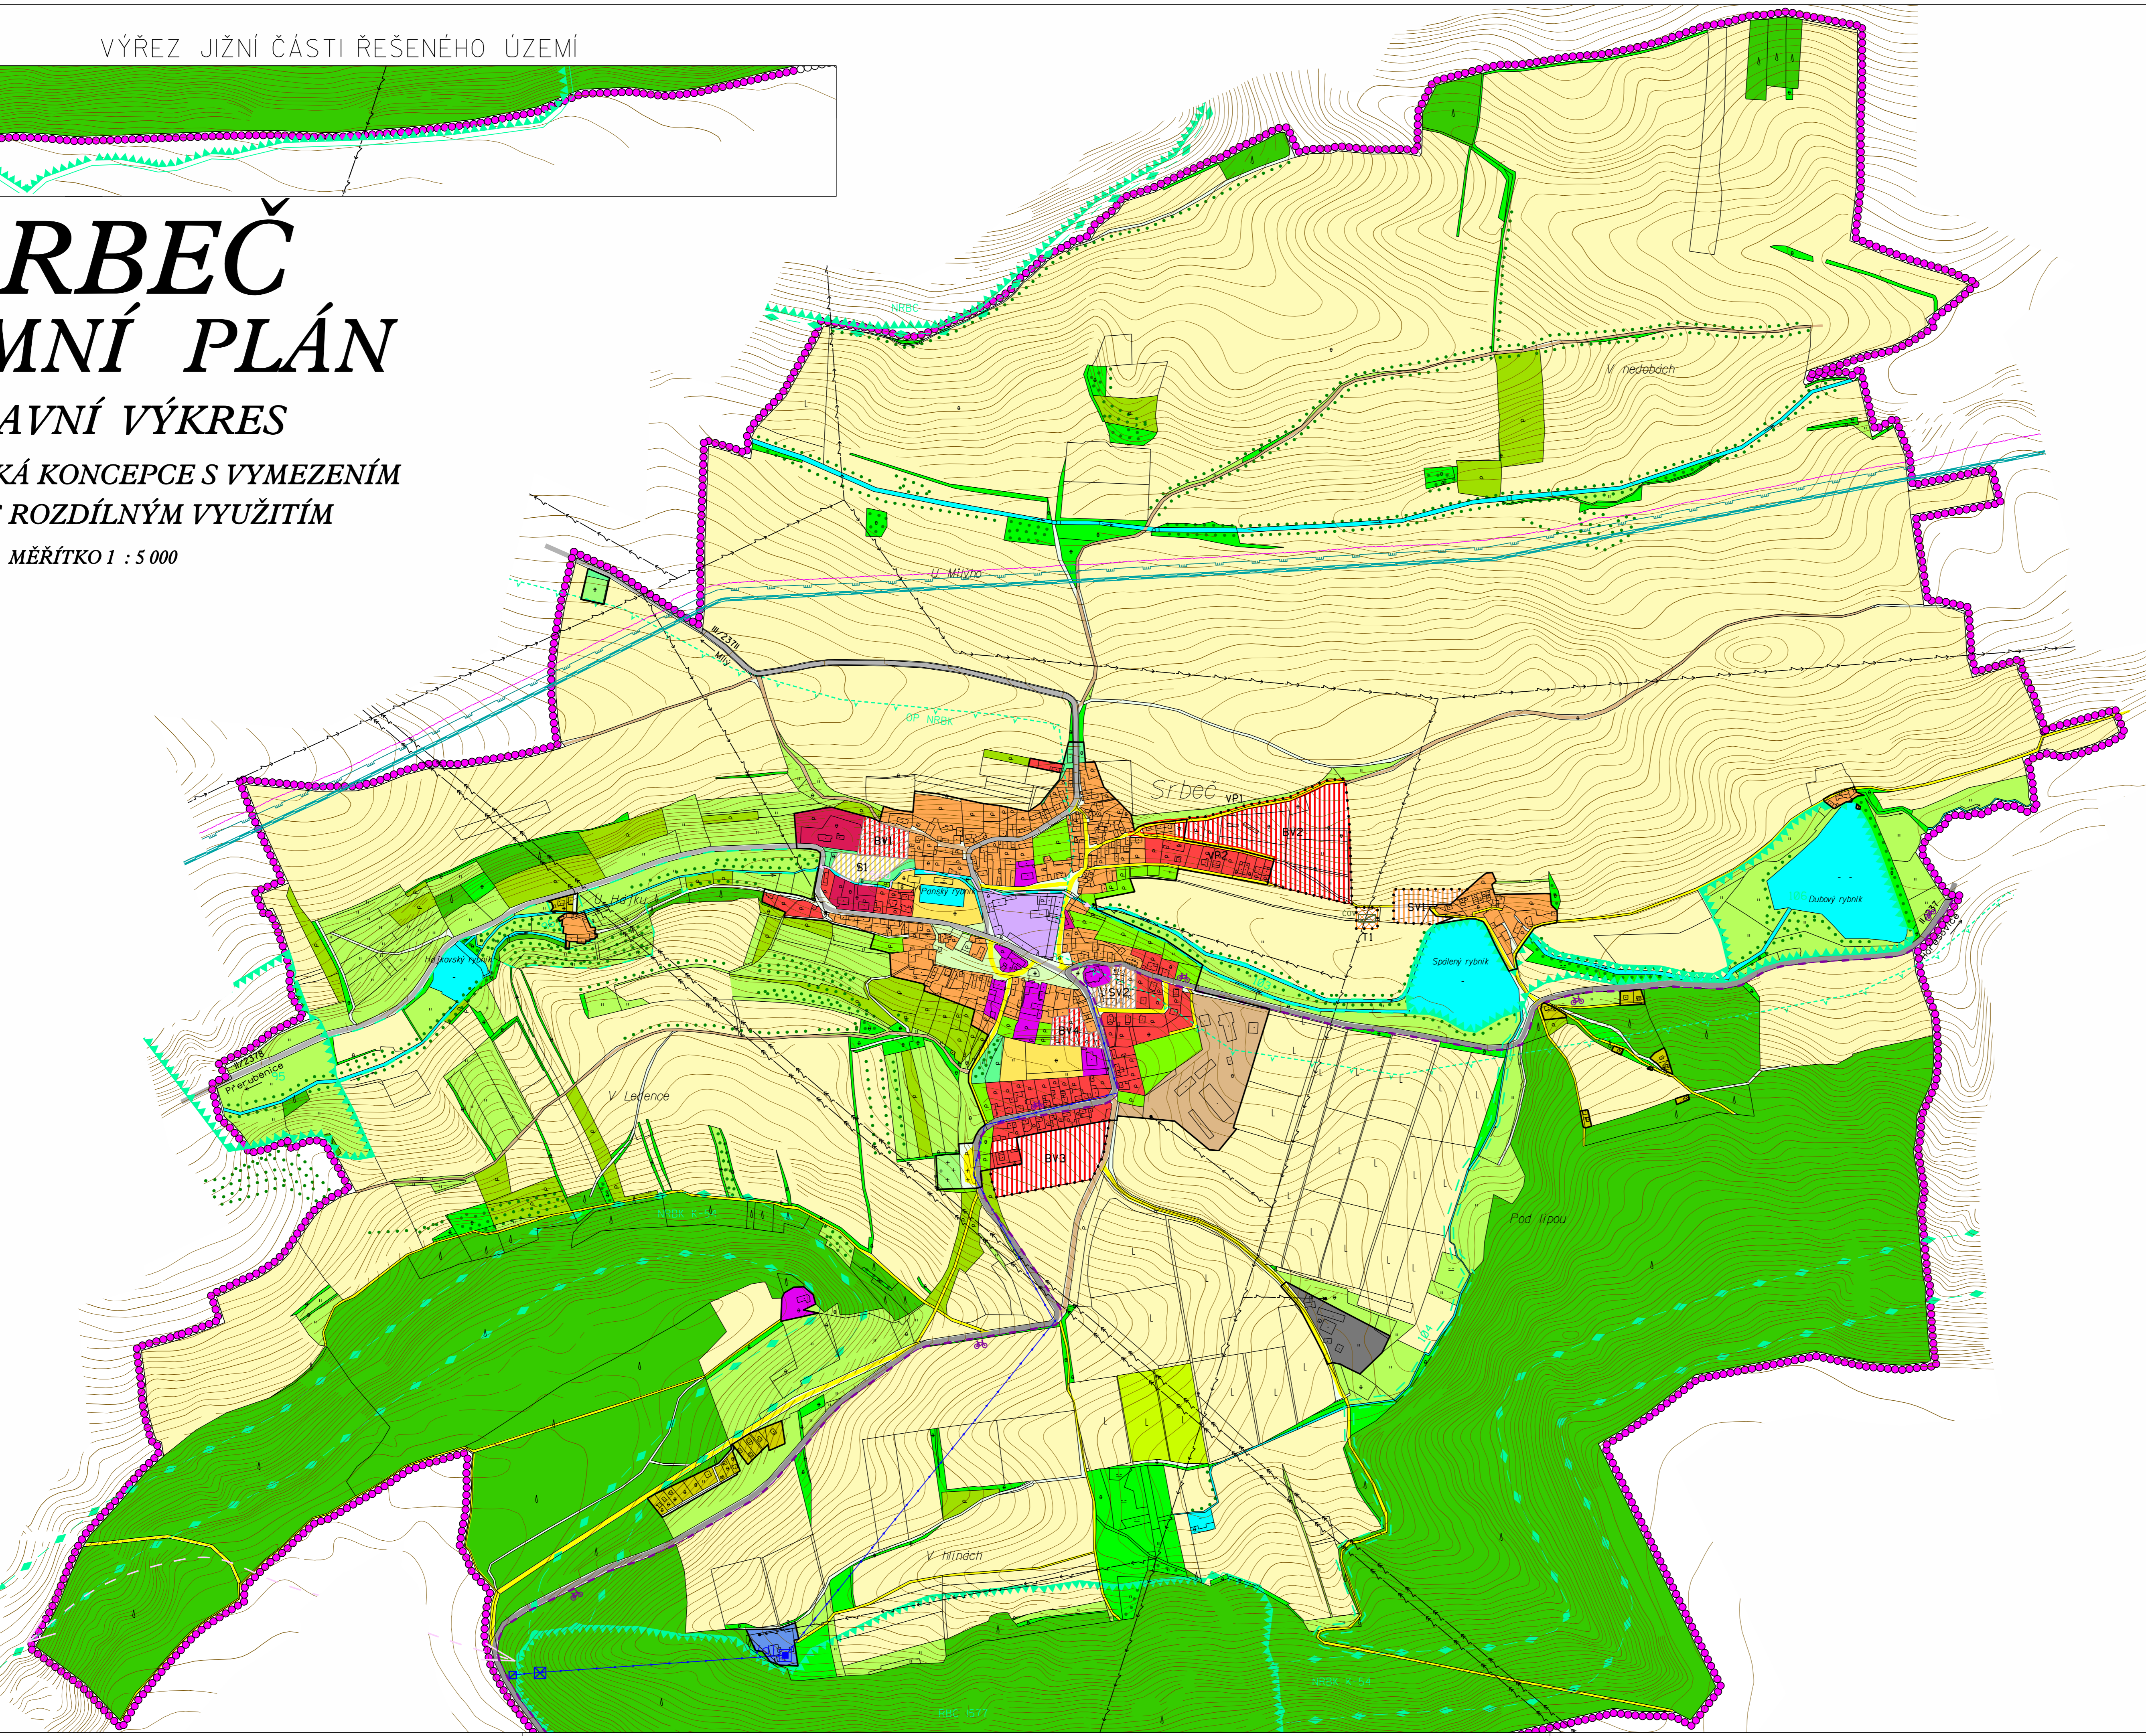

<b>HRANICE</b>	
	HRANICE ŘEŠENÉHO ÚZEMÍ = HRANICE OBCE
	HRANICE ZASTAVĚNÉHO ÚZEMÍ
	HRANICE ZASTAVITELNÝCH PLOCH
<b>PLOCHY STABILIZOVANÉ ZMĚN VYUŽITÍ ÚZEMÍ</b>	
	PLOCHY PŘESTAVBY
<b>PLOCHY BYDLENÍ</b>	
	- V RODINNÝCH DOMECH - VENKOVSKÉ (BV)
	- V BYTOVÝCH DOMECH (BH)
	- ZAHRADY
<b>PLOCHY SMÍŠENÉ OBYTNÉ</b>	
	- SE SPECIFICKÝM VYUŽITÍM
	- VENKOVSKÉ (SV)
<b>PLOCHY REKREACE</b>	
	- INDIVIDUÁLNÍ REKREACE
<b>PLOCHY OBČANSKÉHO VYBAVENÍ</b>	
	- OBČANSKÁ VYBAVENOST
	- PLOCHY PRO SPORT (S)
	- HRBITOV
<b>PLOCHY VÝROBY A SKLADOVÁNÍ</b>	
	- VÝROBA A SKLADY
	- PLOCHY ZEMĚLSKÝCH STAVEB A ZAŘÍZENÍ
<b>PLOCHY VEŘEJNÝCH PROSTRANSTVÍ</b>	
	- NÁVES
	- VEŘEJNÁ ZELEN
	- VEŘEJNÁ PROSTRANSTVÍ (VP)
	- NÁVRH VPS (VP1 - VP2)
<b>PLOCHY ZEMĚLSKÉ</b>	
	- ORNÁ PŮDA
	- TRVALÉ TRAVNÍ POROSTY
	- CHMELNICE
	- ZAHRADY A SADY MIMO ZŮ
	- POLNÍ CESTY
<b>PLOCHY VODNÍ A VODOHOSPODÁRSKÉ</b>	
	- VODNÍ TOKY A PLOCHY
<b>PLOCHY LESNÍ</b>	
	- LESY, LESNÍ PŮDA
<b>PLOCHY SMÍŠENÉ NEZASTAVĚNÉHO ÚZEMÍ</b>	
	- KRAJINNÁ ZELEN
	- DOPROVODNÁ ZELEN
<b>PLOCHY DOPRAVNÍ INFRASTRUKTURY</b>	
	- SILNICE II. TŘÍDY
	- SILNICE III. TŘÍDY
	- MÍSTNÍ KOMUNIKACE
	- CYKLOSTEZKA
	- PARKOVIŠTĚ

<b>PLOCHY TECHNICKÉ INFRASTRUKTURY</b>	
	- ELEKTRICKÁ STANICE
	- TRAFOSTANICE
	- NADZEMNÍ A PODZEMNÍ VEDENÍ ELEKTRIZAČNÍ SOUSTAVY
	- VENKOVNÍ VEDENÍ ELEKTRICKÉ ENERGIE 10 kV
	- NADZEMNÍ A PODZEMNÍ VEDENÍ ELEKTRIZAČNÍ SOUSTAVY
	- VENKOVNÍ VEDENÍ ELEKTRICKÉ ENERGIE DO 35 kV
	- ČIŠTÍRNA ODPADNÍCH VOD
	- NÁVRH VPS (TI)
	- TECHNOLOGICKÝ OBJEKT ZASOBOVÁNÍ VODOU
	- VODOJEM
	- TECHNOLOGICKÝ OBJEKT ZASOBOVÁNÍ VODOU
	- ÚPRAVNA VODY
	- TECHNOLOGICKÝ OBJEKT ZASOBOVÁNÍ VODOU
	- ČERPAČÍ STANICE
	- VODOVODNÍ SÍŤ
	- VODOVODNÍ PŘÍVADĚC
	- VEDENÍ PLYNOVODU VVTL
	- VEDENÍ ROPOVODU
	- KOMUNIKAČNÍ VEDENÍ
<b>PLOCHY PŘÍRODNÍ</b>	
<b>ÚZEMNÍ SYSTÉM EKOLOGICKÉ STABILITY</b>	
	- NADREGIONÁLNÍ BIOCENTRUM (NRBC)
	- NADREGIONÁLNÍ BIOKORIDOR (NRBK)
	- OCHRANNÁ ZÓNA NRBC
	- REGIONÁLNÍ BIOCENTRUM (RBC)
	- LOKÁLNÍ BIOCENTRUM (LBC) - FUNKČNÍ
	- NÁVRH VPO 95, 106
	- LOKÁLNÍ BIOKORIDOR (LBK) - FUNKČNÍ
	- NÁVRH VPO 96, 103, 104
	- LOKÁLNÍ BIOKORIDOR (LBK) - NAVRŽEN K ZALOŽENÍ
	- NÁVRH VPO 540, 108

ZÁZNAM O ÚČINNOSTI	
a) SPRÁVNÍ ORGÁN, KTERÝ ÚZEMNÍ PLÁN VYDAL: ZASTUPITELSTVO OBCE SRBEČ	
b) ČÍSLO JEDNACÍ :	
DATUM VYDÁNÍ :	
DATUM NABÝTÍ ÚČINNOSTI :	
c) JMÉNO A PŘÍJMENÍ, FUNKCE OPRÁVNĚNÉ OSOBY	
PORIZOVATELE:	
RAZÍTKO A PODPIS	

PORIZOVATEL		OBECNÍ ÚŘAD SRBEČ	
PROJEKTANT URBANISTICKÉ ČÁSTI		AGROURBANISTICKÝ ATÉLIER	
ODPOVĚDNÝ PROJEKTANT	ING. STANISLAV ZEMAN		
DIGITÁLNÍ ZPRACOVÁNÍ		ANATO	
NÁZEV AKCE	OBEC SRBEČ ÚZEMNÍ PLÁN	ETAPA	11/2018
		DATUM	1.15.2020
		HERITIKO	A0
		FORMAT	
NÁZEV VÝKRESU	HLAVNÍ VÝKRES - URBANISTICKÁ KONCEPCE S VYMEZENÍM PLOCH S ROZDÍLNÝM VYUŽITÍM	ČÍSLO VÝKRESU	2
ČÁST DOKUMENTACE	GRAFICKÁ ČÁST ÚZEMNÍHO PLÁNU	ČÍSLO PÁREČ	