# ÚZEMNÍ PLÁN OBCE TŘTICE

## HLAVNÍ VÝKRES

KOMPLEXNÍ URBANISTICKÉ ŘEŠENÍ
S VYMEZENÍM FUNKČNÍCH PLOCH S ROZDÍLNÝM VYUŽITÍM
A REGULACÍ

MĚŘÍTKO 1 : 5 000

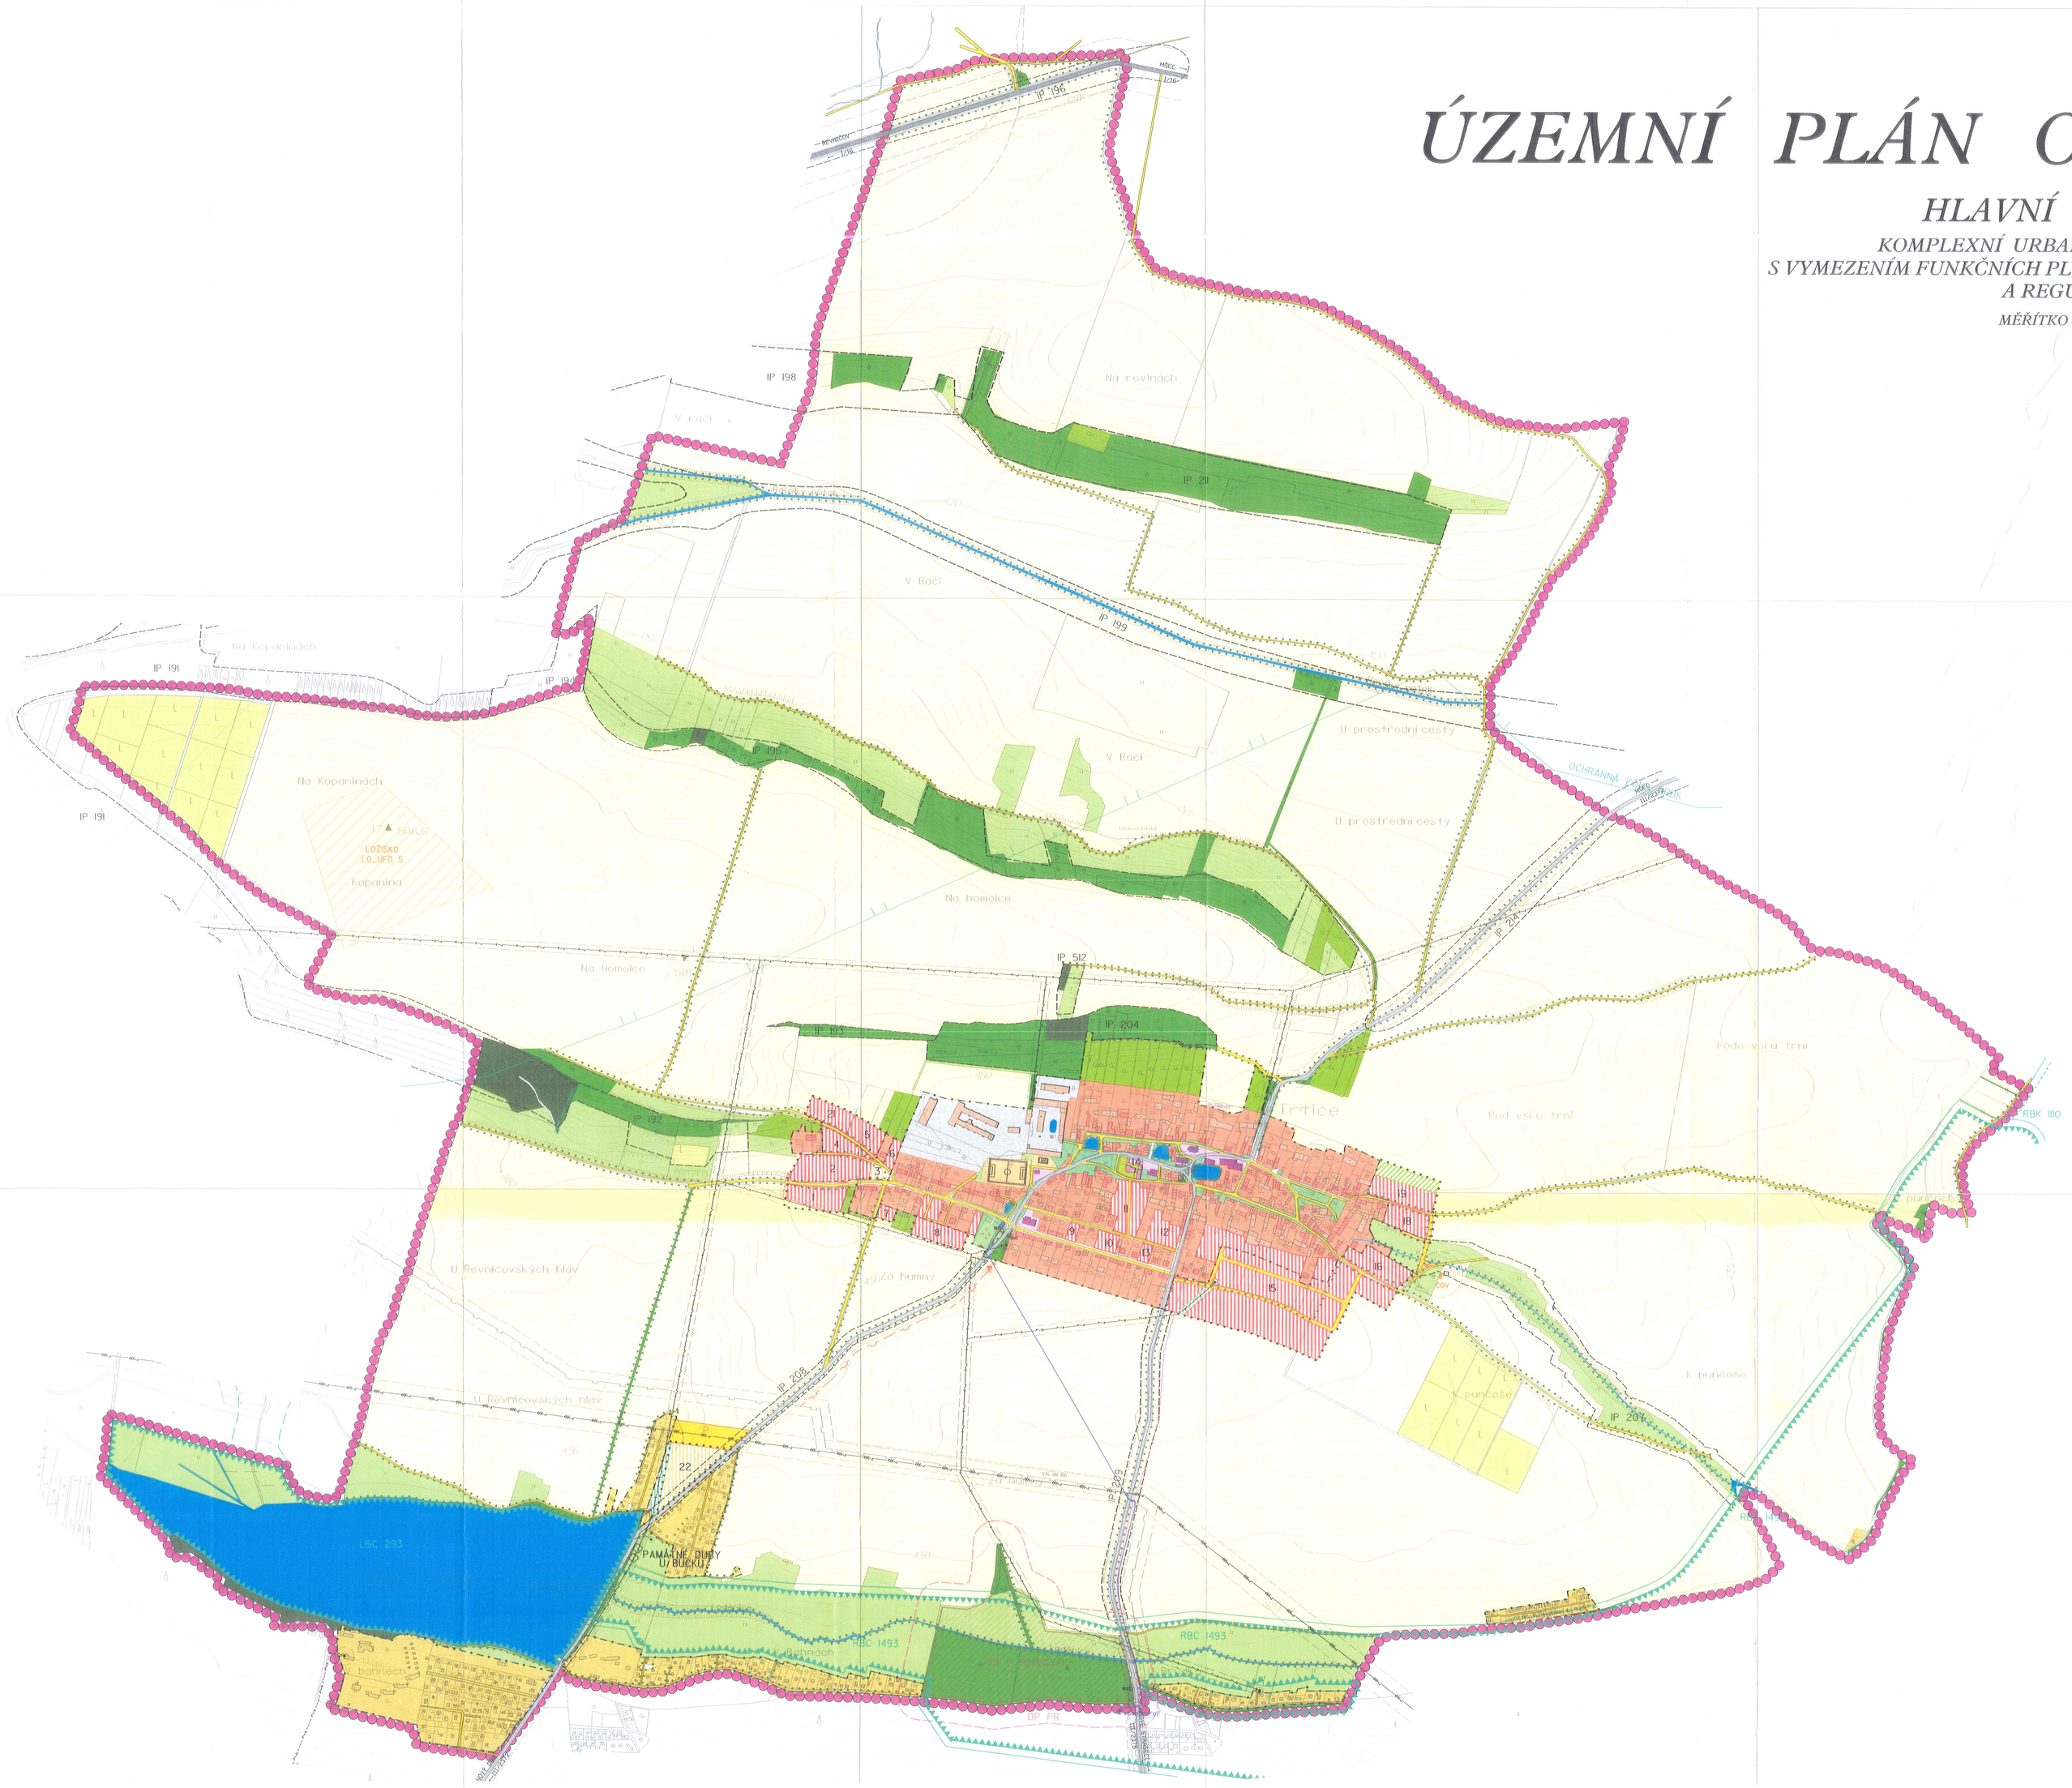


HRANICE ŘEŠENÉHO ÚZEMÍ = HRANICE OBCE

HRANICE SOUČASNĚ ZASTAVĚNÉHO ÚZEMÍ

HRANICE ZASTAVITELNÉHO ÚZEMÍ

### * URBANIZOVANÉ ÚZEMÍ

| STAV | NÁVRH | |
|---|---|---|
| | BC | OBYTNÉ PLOCHY VENKOVSKÉHO CHARAKTERU |
| | | ZAHRADY |
| | RZ | REKREAČNÍ PLOCHY |
| | RH | REKREAČNÍ AREÁL |
| | | PLOCHY OBČANSKÉ VYBAVENOSTI |
| | | NEMOVITÉ KULTURNÍ PAMÁTKY (OP 100m) |
| | SP | PLOCHY PRO SPORT |
| | | HŘBITOV |
| | ZE | OCHRANNÁ A IZOLAČNÍ ZELEŇ |
| | | PLOCHY ZEMĚDĚLSKÉ PRVOVÝROBY |

| STAV | NÁVRH | |
|---|---|---|
| | | SILNICE I.TŘÍDY (OP 50m) |
| | | SILNICE II.TŘÍDY (OP 15m) |
| | | MÍSTNÍ KOMUNIKACE |
| | | PARKOVIŠTĚ |
| | | AUTOBUSOVÁ ZASTÁVKA |
| | | VENKOVNÍ VEDENÍ ELEKTRICKÉ ENERGIE 400 kV (OP 25m) |
| | | VENKOVNÍ VEDENÍ ELEKTRICKÉ ENERGIE 22 kV (OP 10m-STAV, OP 7m-NÁVRH) |
| | | KABELOVÉ VEDENÍ ELEKTRICKÉ ENERGIE 22 kV |
| | | TRAFOSTANICE (OP 7m) |
| | | PLOCHY TECHNICKÉ VYBAVENOSTI - OČISTÁRNA ODPADNÍCH VOD (OP 50m) |
| | | TRANZITNÍ ROPOVOD (BP 300m) |
| | | PLYNOVÉ POTRUBÍ VVTL (BP 200m) |
| | | PLYNOVÉ POTRUBÍ VTL (BP 20m) |
| | | REGULAČNÍ STANICE (BP 10m) |
| | | PŘÍVODNÍ TELEFONNÍ KABEL |
| | | PŘÍVODNÍ VODOVODNÍ ŘAD |
| | | VODNÍ ZDROJE - VRT |
| | | ÚPRAVNA VODY |
| | | LOŽISKO NEROSTNÝCH SUROVIN |
| | | OCHRANNÁ A BEZPEČNOSTNÍ PÁSMA |

### * NEURBANIZOVANÉ ÚZEMÍ

| STAV | NÁVRH | |
|---|---|---|
| | | POLE |
| | | LOUKY,PASTVINY |
| | | KRAJINNÁ ZELEŇ |
| | | LESY |
| | | CHMELNICE |
| | | NEPLODNÁ PÓDA |
| | | VODNÍ TOKY A PLOCHY |
| | | DOPROVODNÁ ZELEŇ |

### * ÚZEMNÍ SYSTÉM EKOLOGICKÉ STABILITY A OCHRANA PŘÍRODY

| STAV | NÁVRH | |
|---|---|---|
| | | OCHRANNÁ ZÓNA NRBK |
| | | REGIONÁLNÍ BIOCENTRUM - FUNKČNÍ |
| | | LOKÁLNÍ BIOCENTRUM - FUNKČNÍ |
| | | INTERAKČNÍ PRVEK |
| | | PŘÍRODNÍ REZERVACE |
| | | OCHRANNÉ PÁSMO PŘÍRODNÍ REZERVACE |
| | | PAMÁTNÉ STROMY |

| HLAVNÍ VÝKRES | |
|---|---|
| POŘIZOVATEL : | OBECNÍ ÚŘAD TŘTICE |
| NADŘÍZENÝ ORGÁN ÚZEMNÍHO PLÁNOVÁNÍ : | KRAJSKÝ ÚŘAD STŘEDOČESKÉHO KRAJE odbor územního a stavebního řízení |
| ZPRACOVATEL : | AGROURBANISTICKÉ ATELIÉR Praha 4, Rumlovka 4 |
| ZHOTOVITEL : (jméno projektanta) | ANATO ...NÉ DOPRAVNÍ ZNAČENÍ Kladno, Vrtalova 2272, 2001 22 |
| rok 2006 | |

### SCHVALOVACÍ DOLOŽKA ÚZEMNÍHO PLÁNU OBCE (ÚPO) TŘTICE

A) SCHVALUJÍCÍ ORGÁN ÚPO :
- Zastupitelstvo obce TŘTICE
- Datum schválení : 29.12. 2006
- Číslo usnesení : 5/2006
- Jméno starosty : ING. LUBOŠ HEJDA

Razítko a podpis starosty

B) POŘIZOVATEL ÚPO :
- Obecní úřad TŘTICE
- Starosta obce : ING. LUBOŠ HEJDA

C) ZHOTOVITEL ÚPO :
- Jméno : ING. STANISLAV ZEMAN
- Funkce : AUTORIZOVANÝ URBANISTA
- Číslo autorizace : ČKA 02 220
- IČO : 14938634
- Živnost : Ž/0/OIBOU/92/Zdk

Razítko a podpis zhotovitele

D) NADŘÍZENÝ ORGÁN ÚZEMNÍHO PLÁNOVÁNÍ :
- KRAJSKÝ ÚŘAD STŘEDOČESKÉHO KRAJE odbor územního a stavebního řízení
- Číslo jednací stanoviska k návrhu ÚPO : 173332/2006/KUSK
- Datum vydání stanoviska : 18.12. 2006

Právní platnost 14.4.2019

Ing. Soňa Blovská