


VÁCLAVY • územní plán • 1 : 5000

	stabilizované plochy		plochy změn		územní rezervy
	hranice území obce - řešené území				
	hranice katastrů				
	hranice zastavěného území k 1.5.2013				
	hranice zastavitelných ploch				
	vodní zdroje				
	hydroforová stanice				
	úpravna vody				
	hlavní vodovodní řad				
	hlavní kanalizační řad				
	vzdušné vedení VN 22 kV				
	transformační stanice 22/0,4kV				
	- OP 7(10)m				
	základová stanice mobilních operátorů				
	sdělovací kabely				
	ochranná pásma vodního zdroje II. stupně				
	ochranná pásma - energetiky				

Poznámka: Zákres sítí technické infrastruktury je orientační, zobrazuje koncepci řešení. U navržených sítí bude trasa upřesněna v navazující podrobnější dokumentaci.

- 1• plochy smíšené obytné (při využití respektovat vodovodní řad)
- 2• plochy smíšené obytné
- 3• plochy smíšené obytné
- 4• plochy veřejných prostranství (náves)
- 5• plochy veřejných prostranství
- 6• plochy technické infrastruktury (zařízení zásobování pitnou vodou)
- 7• plochy veřejných prostranství
- 8• plochy smíšené výrobní (využití brownfields)
- 9• plochy smíšené obytné (využití brownfields)
- 10• úprava křižovatky silnic III/2285 a III/2287
- 11• revitalizace Petrovického potoka
- 12• plochy veřejných prostranství
- 13• plochy vodní a vodohospodářské (vyčištění rybníka)
- 14• plochy lesní
- 15• plochy lesní
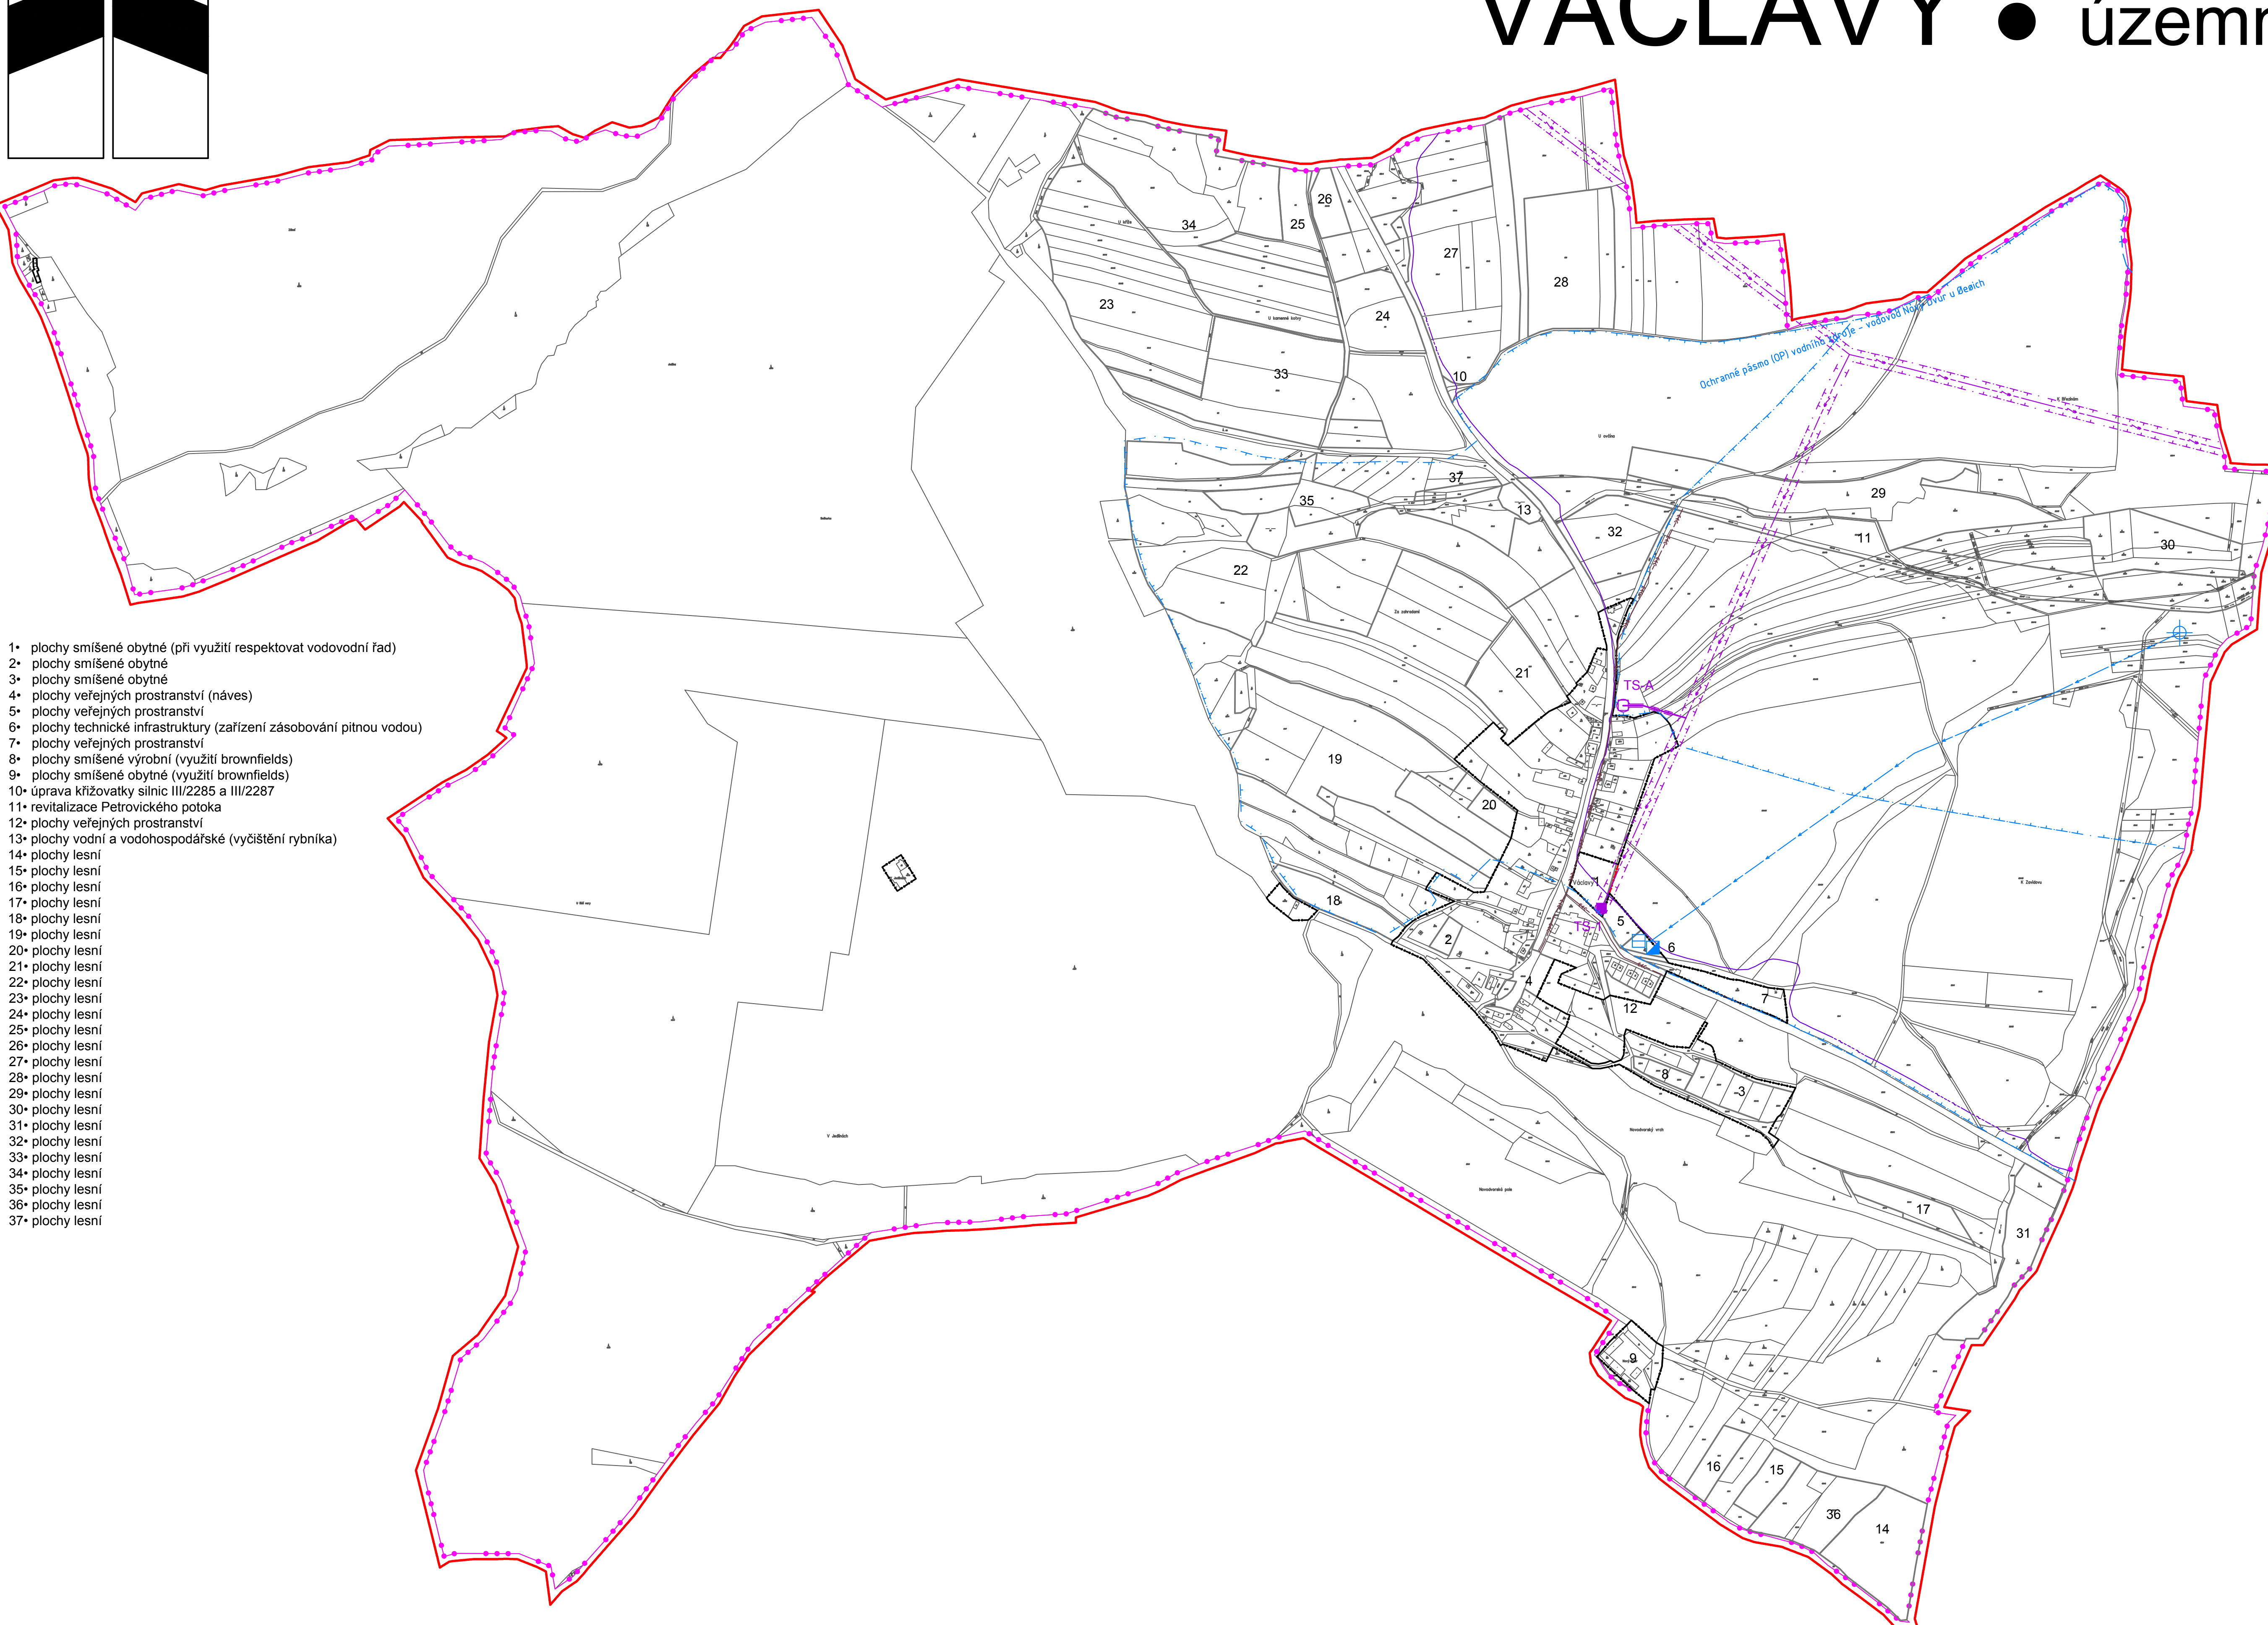

ZÁZNAM O ÚČINNOSTI	
Označení správního orgánu, který územní plán vydal:	Zastupitelstvo obce Václavy
Datum nabytí účinnosti územního plánu:	
Jméno, příjmení, funkce a podpis oprávněné úřední osoby pořizovatele, otisk úředního razítka:	
..... starosta obce, pan Josef Bláha	

digitální zpracování: Ing. Pavel Korecký, <http://www.korecky.cz>

Ing. arch. Petr Tauš autorizovaný architekt ČKA 01041			
Zpracoval:	Ing. arch. Petr Tauš	formát	900/540
		datum	04/2016
Pořizovatel:	Obec Václavy	měřítko	1:5000

A. Územní plán
c. koncepce veřejné infrastruktury - c.2.technická infrastruktura