


VELKÁ BUKOVÁ

ÚZEMNÍ PLÁN

NÁVRH

VEŘEJNĚ PROSPĚŠNÉ STAVBY, VEŘEJNĚ
PROSPĚŠNÁ OPATŘENÍ A ASANACE

MĚŘÍTKO 1 : 5 000

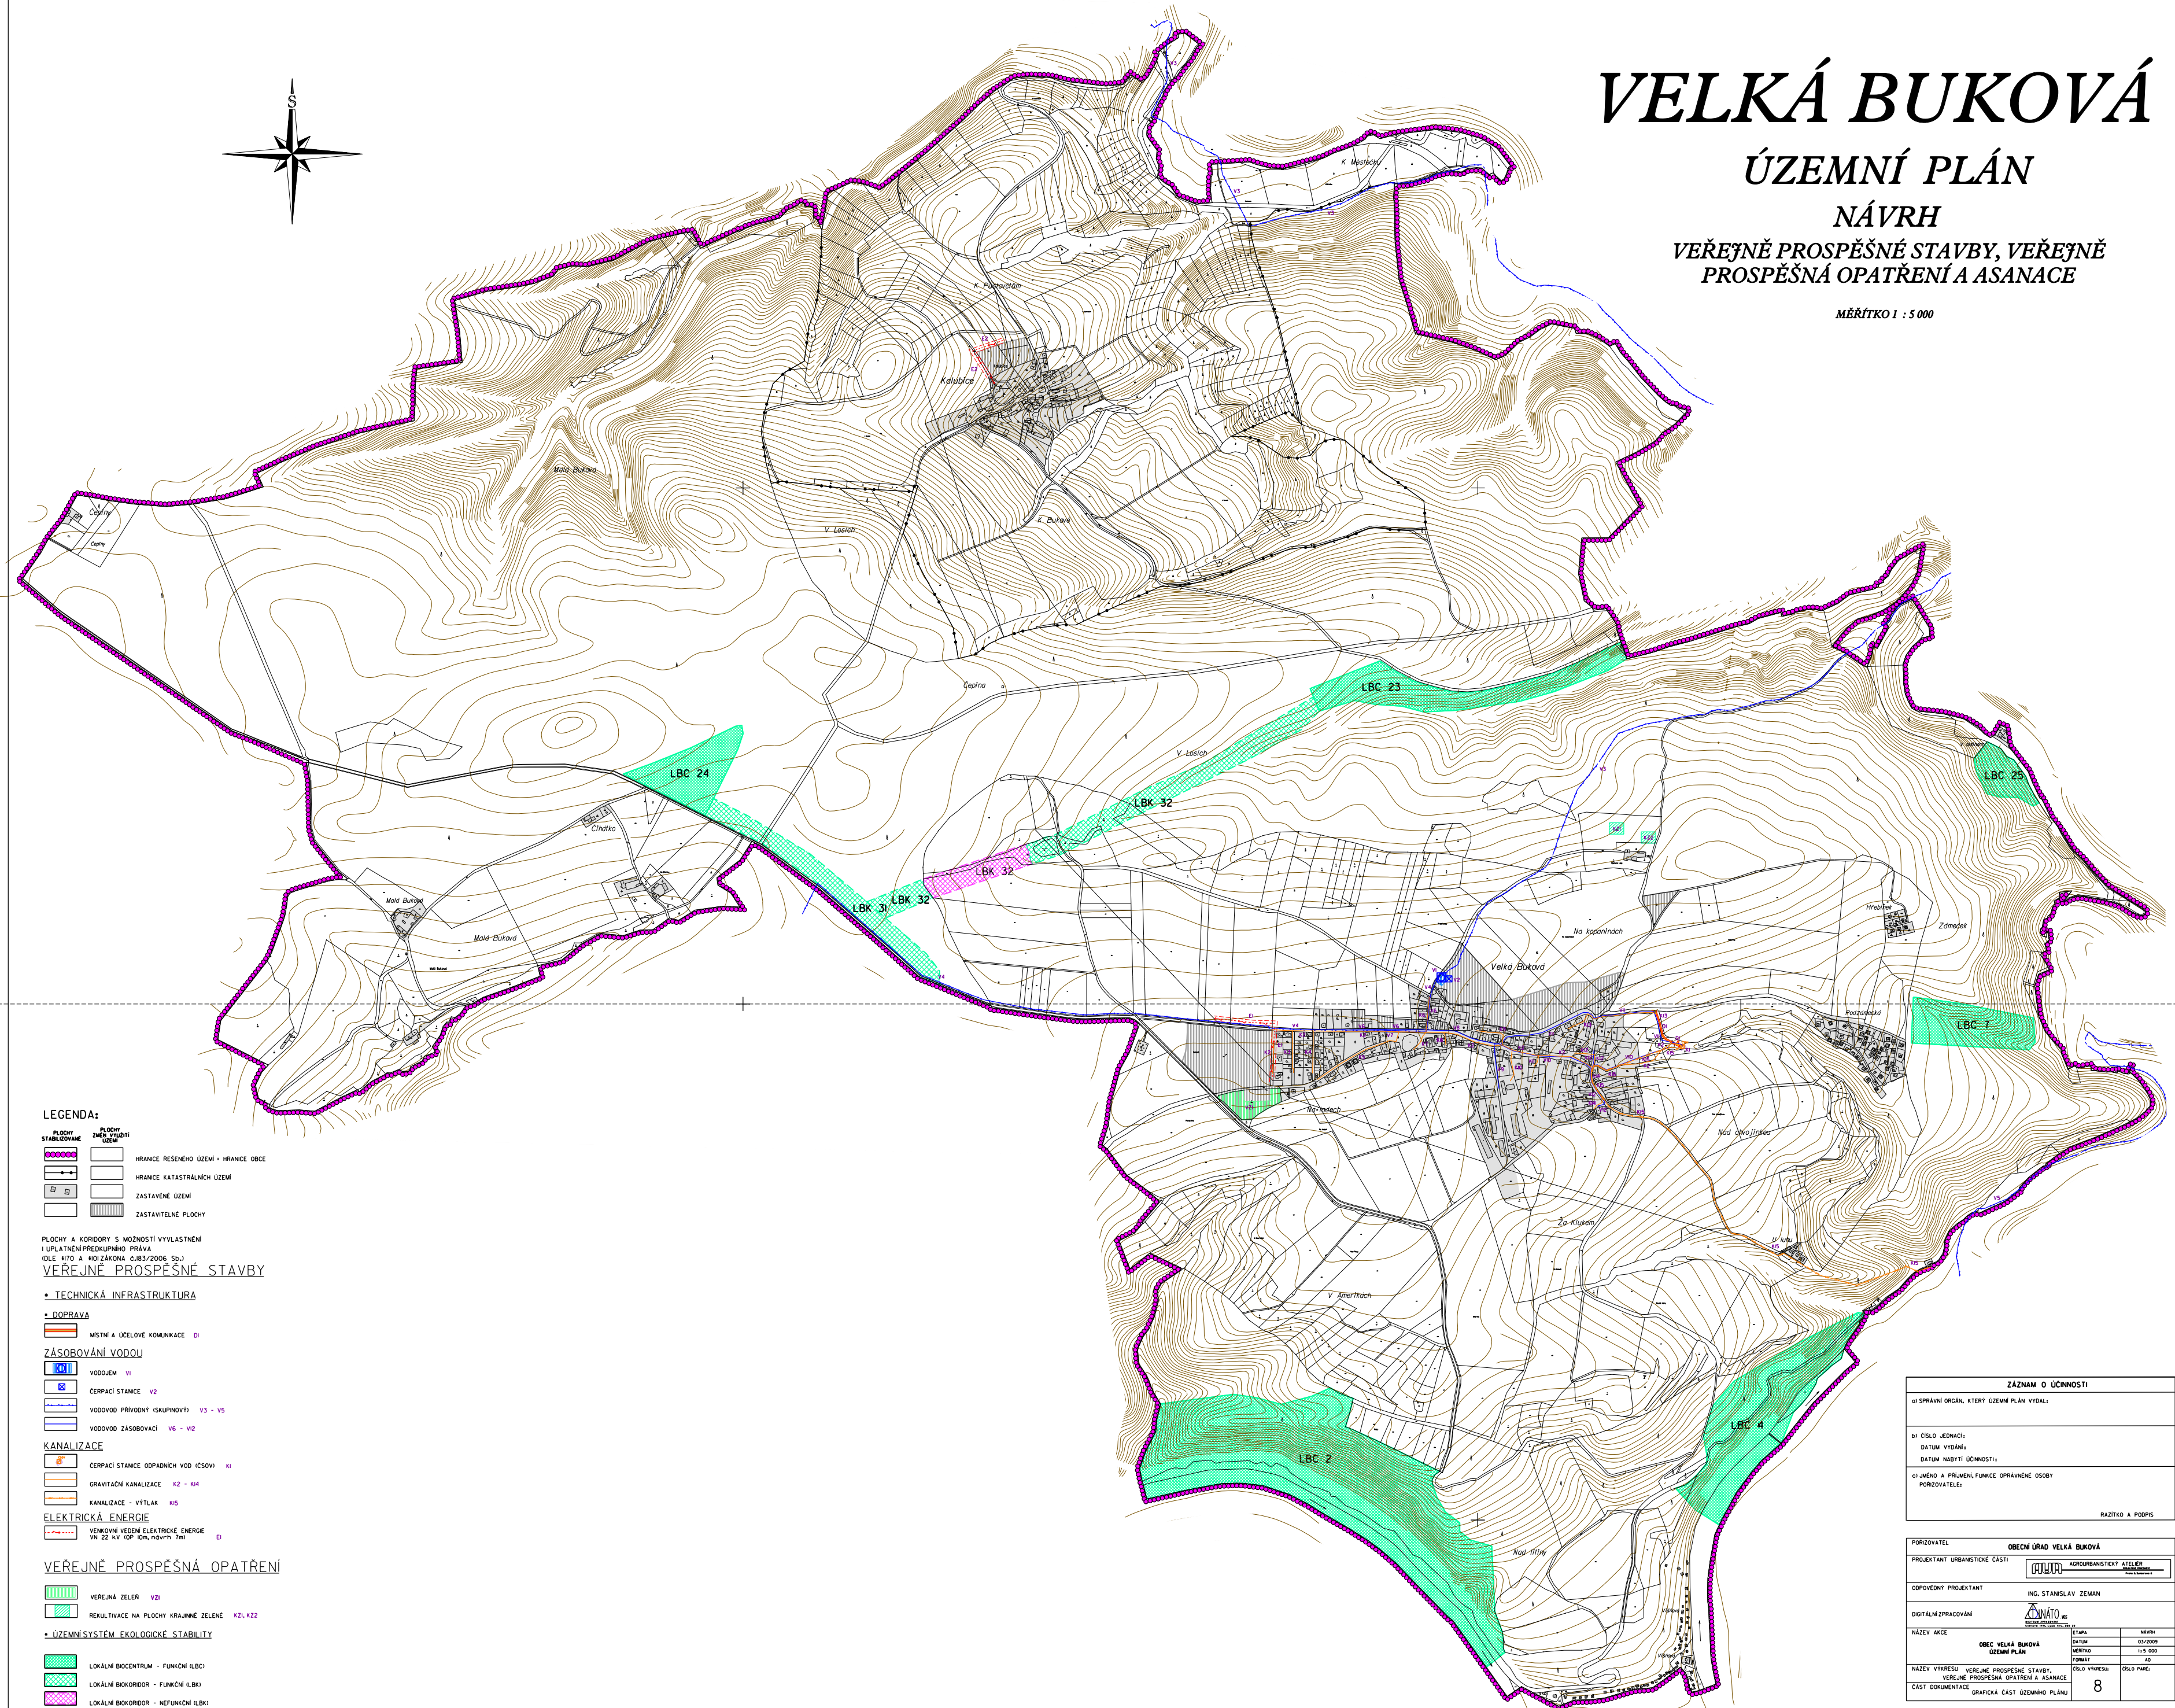

LEGENDA:

	PLOCHY ZMĚŔNĚNÉ ÚZEMÍ
	HRANICE ŘEŠENÉHO ÚZEMÍ - HRANICE OBCE
	HRANICE KATASTRÁLNÍCH ÚZEMÍ
	ZASTAVĚNÉ ÚZEMÍ
	ZASTAVITELNÉ PLOCHY

PLOCHY A KORIDORY S MOŽNOSTÍ VYVLÁŠTNĚNÍ
I UPLATNĚNÍ PŘEDKUPNÍHO PRÁVA
(DLE NŘ 170 A 101 ZÁKONA Č. 183/2006 SB.)

VEŘEJNĚ PROSPĚŠNÉ STAVBY

TECHNICKÁ INFRASTRUKTURA

DOPRAVA

MÍSTNÍ A ÚZELOVÉ KOMBINACE

ZÁSOBOVÁNÍ VODOU

VODOVOD V1

ČERPAČÍ STANICE V2

VODOVOD PRÍRODNÍ (SKUPINOVÝ) V3 - V5

VODOVOD ZÁSOBOVACÍ V6 - V12

KANALIZACE

ČERPAČÍ STANICE ODPADNÍCH VOD (ČSOV) K1

GRAVITAČNÍ KANALIZACE K2 - K4

KANALIZACE - VÝTLAK K5

ELEKTRICKÁ ENERGIE

VEŘEJNÁ VEŘEJNÁ ELEKTRICKÁ ENERGIE VN 22 kV, 10P, 10H, 10VH, 10V, 10A

VEŘEJNĚ PROSPĚŠNÁ OPATŘENÍ

VEŘEJNÁ ZELENÁ VZ1

REKULTIVACE NA PLOCHY KRAJINNÉ ZELENÉ KZ1, KZ2

ÚZEMNÍ SYSTÉM, EKOLOGICKÁ STABILITA

LOKÁLNÍ BIOCENTRUM - FUNKČNÍ ILB1

LOKÁLNÍ BIOKORIDOR - FUNKČNÍ ILB2

LOKÁLNÍ BIOKORIDOR - NEFUNKČNÍ ILB3

ZÁZNAM O ÚČINNOSTI	
01 SPRÁVNÍ ORGÁN, KTERÝ ÚZEMNÍ PLÁN VYDAL	
02 CÍLOVÝ JEDELNÍK	
03 DATUM VÝSĚDE	
04 DATUM NABÝTÍ ÚČINNOSTI	
05 JMÉNO A PRŮMĚRNÁ FUNKCE OPRAVNĚNÉ OSOBY PŘEDLOVATELE	
RAZÍTKO A PODPIS	

PŘÍROZDÁTEL	
OBECNÍ ÚŘAD VELKÁ BUKOVÁ	
PROJEKTANT ÚRBANISTICKÉ ČÁSTI	AGROURBANISTICKÝ ATÉLIER
DOPOVĚDNÝ PROJEKTANT	ING. STANISLAV ZEMAN
DIGITÁLNÍ ZPRACOVÁNÍ	ČINNATO s.r.o.
NÁZEV AKCE	OBEC VELKÁ BUKOVÁ ÚZEMNÍ PLÁN
STADIUM	05/2020
DATUM	15. 08. 2020
MĚŘÍTKO	1:5 000
FORMÁT	A0
NÁZEV VÝKRESU	VEŘEJNĚ PROSPĚŠNÉ STAVBY, VEŘEJNĚ PROSPĚŠNÁ OPATŘENÍ A ASANACE
ČÍSLO VÝKRESU	01/08 PAV
NÁZEV VÝKRESU	VEŘEJNĚ PROSPĚŠNÉ STAVBY, VEŘEJNĚ PROSPĚŠNÁ OPATŘENÍ A ASANACE
ČÁST DOKUMENTACE	GRAFICKÁ ČÁST ÚZEMNÍHO PLÁNU
8	