
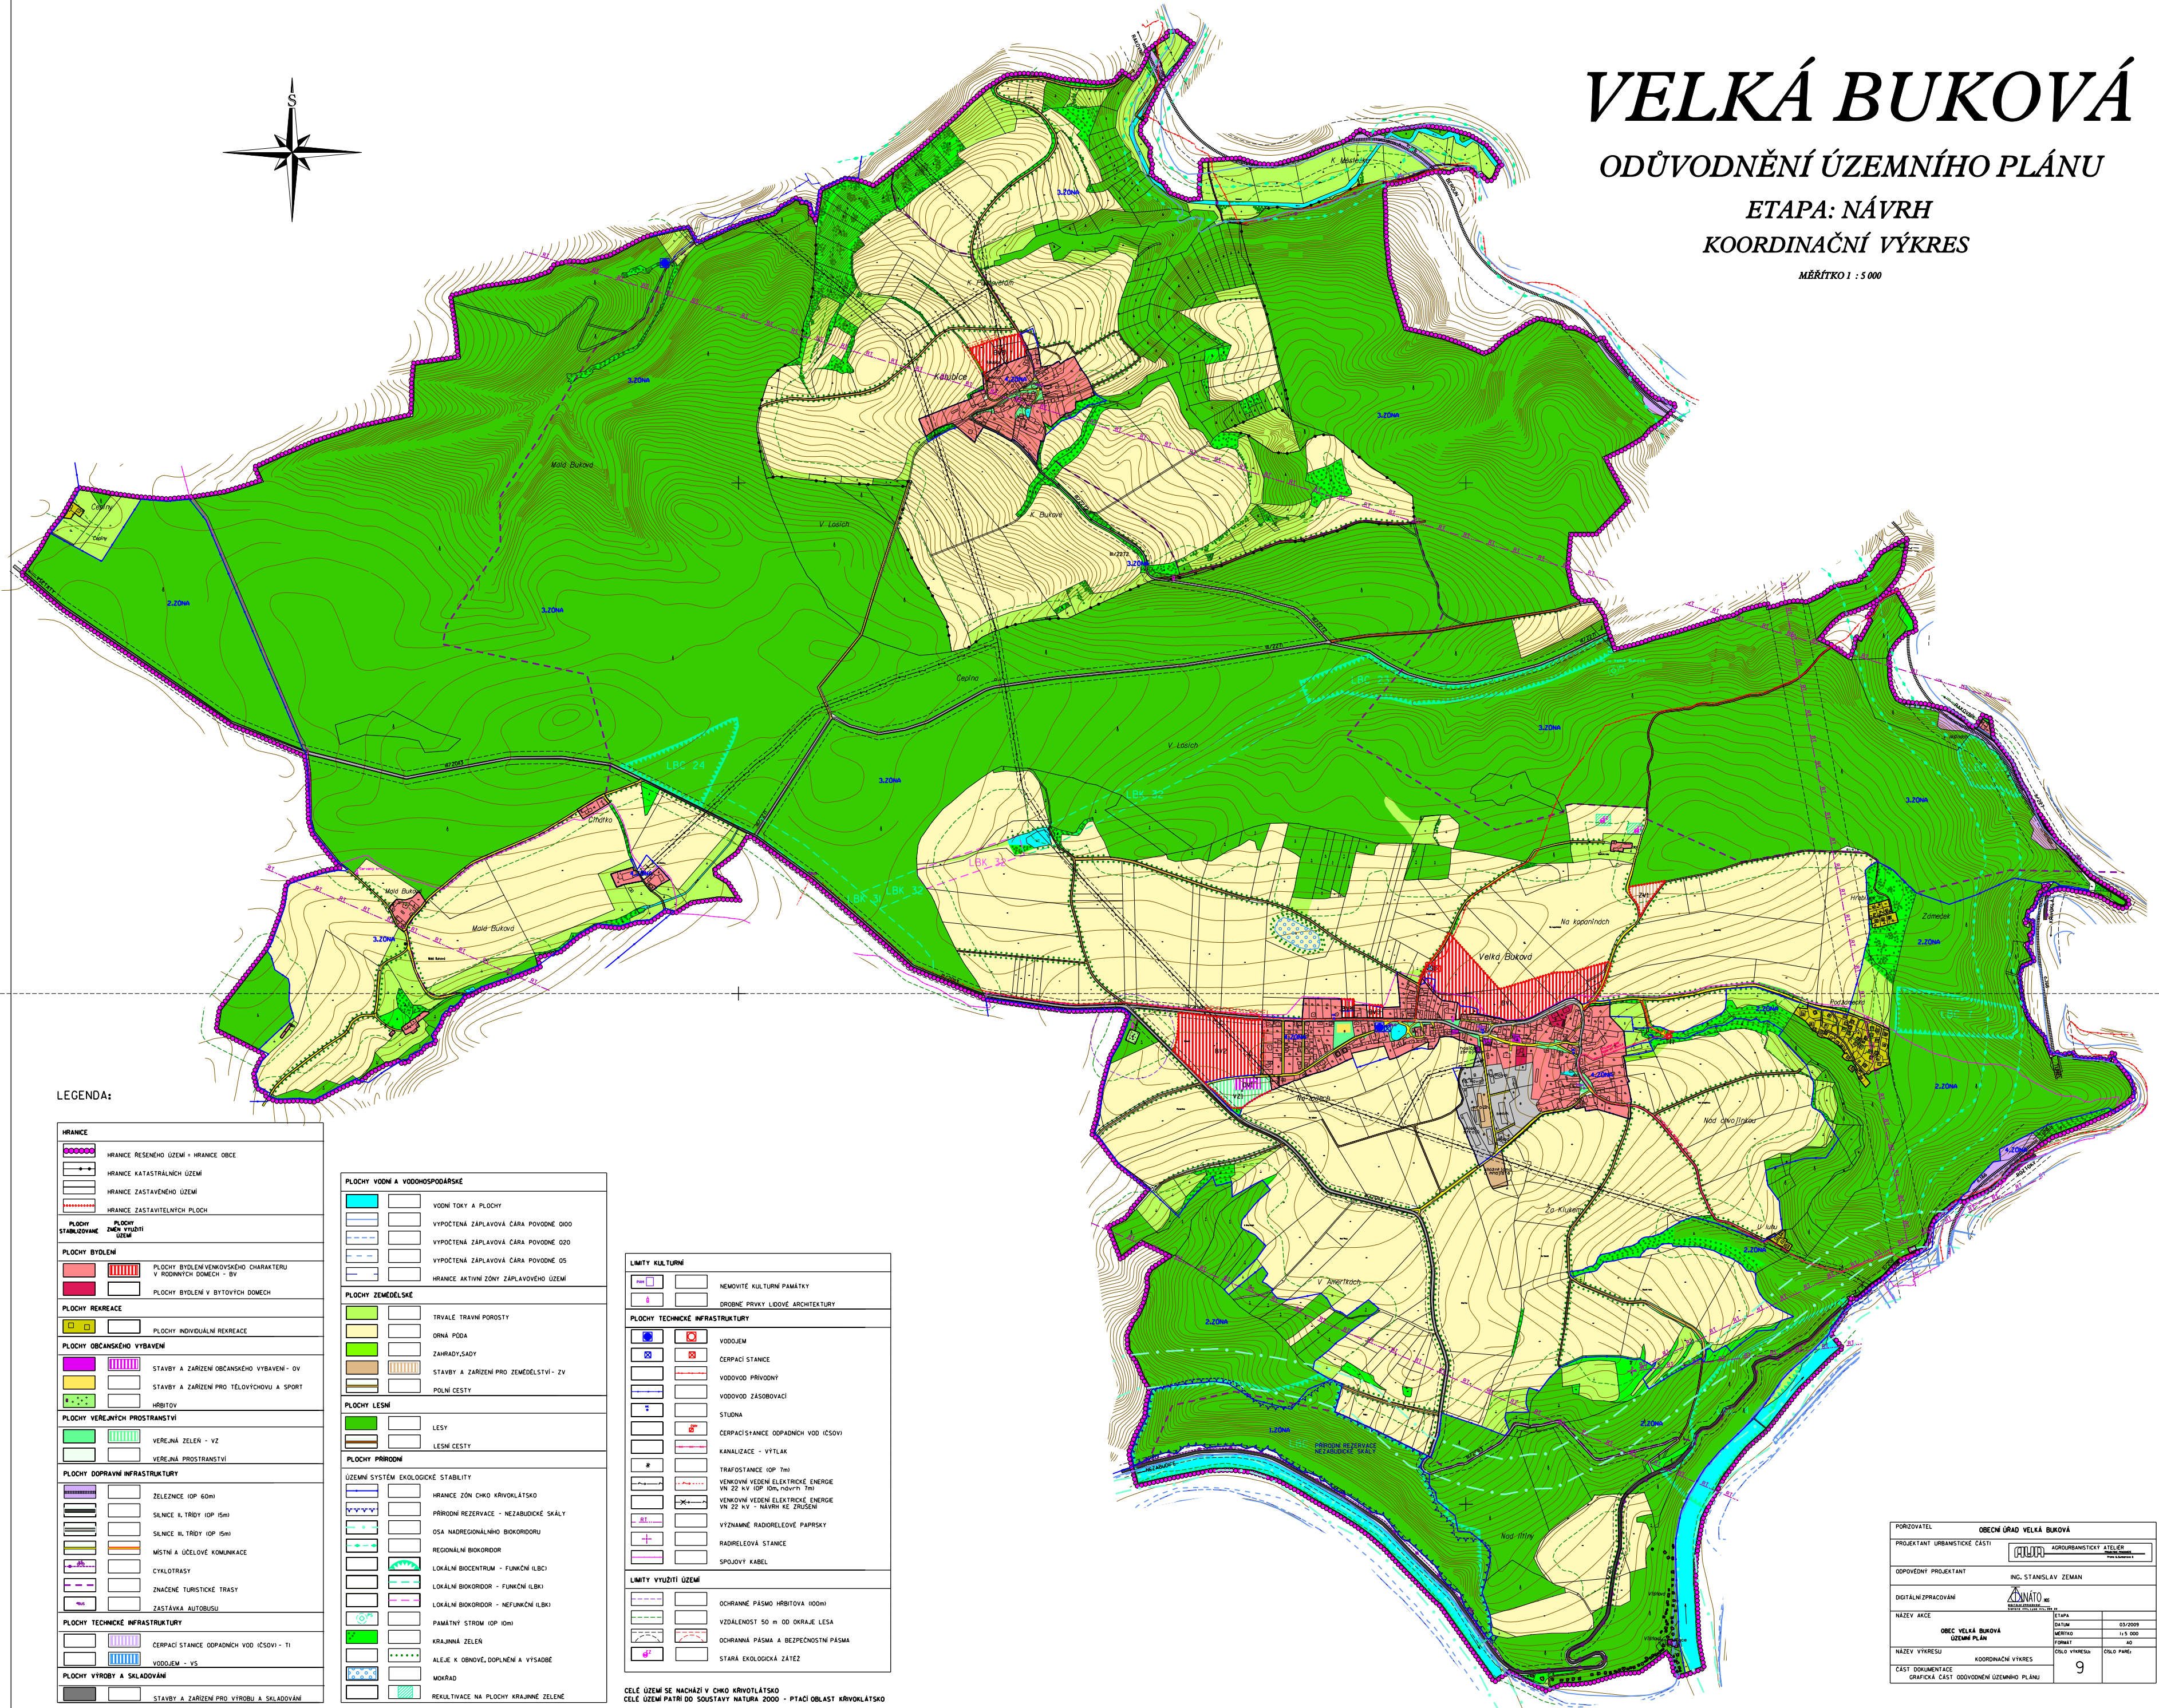


VELKÁ BUKOVÁ

ODŮVODNĚNÍ ÚZEMNÍHO PLÁNU

ETAPA: NÁVRH
KOORDINAČNÍ VÝKRES

MĚŘÍTKO 1 : 5 000

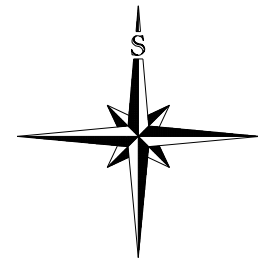

LEGENDA:

HRANICE	
	HRANICE REŠENÉHO ÚZEMÍ = HRANICE OBCE
	HRANICE KATASTRÁLNÍHO ÚZEMÍ
	HRANICE ZASTAVĚNÉHO ÚZEMÍ
	HRANICE ZASTAVITELNÝCH PLOCH
PLOCHY STABILIZOVANÉ	
	PLOCHY STABILIZOVANÉ
	PLOCHY ZMĚNY VYUŽITÍ ÚZEMÍ
PLOCHY BYDĚNÍ	
	PLOCHY BYDĚNÍ V RODINNÝCH DOMECH - BV
	PLOCHY BYDĚNÍ V BYTOVÝCH DOMECH
PLOCHY REKREACE	
	PLOCHY INDIVIDUÁLNÍ REKREACE
PLOCHY OBČANSKÉHO VYBAVENÍ	
	STAVBY A ZAŘÍZENÍ OBČANSKÉHO VYBAVENÍ - OV
	STAVBY A ZAŘÍZENÍ PRO TĚLOVÝCHOVU A SPORT
	HRBITOVI
PLOCHY VEŘEJNÝCH PROSTRANSTVÍ	
	VEŘEJNÁ ZELEN - VZ
	VEŘEJNÁ PROSTRANSTVÍ
PLOCHY DOPRAVNÍ INFRASTRUKTURY	
	ZELEZNICE (OP 60m)
	SILNICE II. TŘÍDY (OP 15m)
	SILNICE III. TŘÍDY (OP 10m)
	MÍSTNÍ A ÚČELOVÉ KOMUNIKACE
	CYKLOTRASY
	ZNAČENÉ TURISTICKÉ TRASY
	ZASTÁVKY AUTOBUSŮ
PLOCHY TECHNICKÉ INFRASTRUKTURY	
	CERPAČI STANICE ODPADNÍCH VOD IČSOVI - TI
	VOODOJEM - VS
	PLOCHY VÝROBY A SKLADOVÁNÍ
	STAVBY A ZAŘÍZENÍ PRO VÝROBU A SKLADOVÁNÍ

PLOCHY VODNÍ A VODOHOSPODÁŘSKÉ	
	VDNÍ TOKY A PLOCHY
	VÝPOČTENÁ ZAPLAVOVÁ ČARA POVODNĚ 020
	VÝPOČTENÁ ZAPLAVOVÁ ČARA POVODNĚ 050
	VÝPOČTENÁ ZAPLAVOVÁ ČARA POVODNĚ 05
	HRANICE AKTIVNÍ ZÓNY ZAPLAVOVÉHO ÚZEMÍ
PLOCHY ZEMĚDĚLSKÉ	
	TRVALÉ TRÁVNÍ POROSTY
	ORNÁ PŮDA
	ZAHŘADY, SÁDKY
	STAVBY A ZAŘÍZENÍ PRO ZEMĚDĚLSTVÍ - ZV
	POLNÍ CESTY
PLOCHY LĚSNÍ	
	LĚS
	LĚSNÍ CESTY
PLOCHY PŘÍRODNÍ	
	ÚZEMNÍ SYSTÉM EKOLOGICKÉ STABILITY
	HRANICE ZÓN CHKO KRIVOKLÁTSKO
	PŘÍRODNÍ REZERVACE - NEZABUDKÉ SKÁLY
	OSA NADREGIONÁLNÍHO BIODIVERZITY
	REGIONÁLNÍ BIODIVERZITY
	LOKÁLNÍ BIODIVERZITY - FUNKČNÍ (LBK)
	LOKÁLNÍ BIODIVERZITY - FUNKČNÍ (LBK)
	LOKÁLNÍ BIODIVERZITY - NEFUNKČNÍ (LBK)
	PAMÁTNÍ STROM (OP 10m)
	KRAJINNÁ ZELEN
	ALEJE K OBNOVĚ, DOPLNĚNÍ A VYSADBE
	NOVORAD
	REKULTIVACE NA PLOCHY KRAJINNÉ ZELENÉ

LMITY KULTURNÍ	
	NEMOVITÉ KULTURNÍ PAMÁTKY
	DRUŽNÉ PŘÍKRY LIDOVÉ ARCHITEKTURY
PLOCHY TECHNICKÉ INFRASTRUKTURY	
	VOODOJEM
	CERPAČI STANICE
	VOODOVÝ PŘIVODNÍ
	VOODOVOD ZÁSOBOVAČI
	STUJENA
	CERPAČI STANICE ODPADNÍCH VOD IČSOVI
	KANALIZACE - VÝTLAK
	TRAFOSTANICE (OP 7m)
	VĚNOVNÍ VEDENÍ ELEKTRICKÉ ENERGIE VN 22 kV (OP 10m, 10m/17m, 7m)
	VĚNOVNÍ VEDENÍ ELEKTRICKÉ ENERGIE VN 22 kV - NÁVRH KE ZRUŠENÍ
	VÝZNAMNÉ RADIOELEKTRONICKÉ PÁSKY
	RADIOELEKTRONICKÉ STANICE
	SPOJOVÝ KABEL
LMITY VYUŽITÍ ÚZEMÍ	
	OCHRANNÉ PÁSMA HRBITOVA (100m)
	VZDÁLENOST SO N OD OKRAJE LESA
	OCHRANNÁ PÁSMA A BEZPEČNOSTNÍ PÁSMA
	STARÁ EKOLOGICKÁ ZATEŽ

CELE ÚZEMÍ SE NACHÁZÍ V CHKO KRIVOKLÁTSKO
CELE ÚZEMÍ PATŘÍ DO SOUSTAVY NATURA 2000 - PTACI OBLAST KRIVOKLÁTSKO

PROJEKTANT	OBECNÍ ÚŘAD VELKÁ BUKOVÁ	
PROJEKTANT URBANISTICKÉ ČÁSTI	AGROURBANISTICKÝ ATELIER	
OPROJEVŮVÝ PROJEKTANT	ING. STANISLAV ZEMAN	
DIGITÁLNÍ ZPRACOVÁNÍ	ADNATO	
NÁZEV AKCE	ETAPA	02/2020
	ČASŤ	02
	MĚŘÍTKO	1:5 000
	FORMÁT	A0
NÁZEV VÝKRESU	KOORDINAČNÍ VÝKRES	POSL VÝKRES
ČÁST DOCUMENTACE	GRAFIČKÁ ČÁST ODŮVODNĚNÍ ÚZEMNÍHO PLÁNU	9