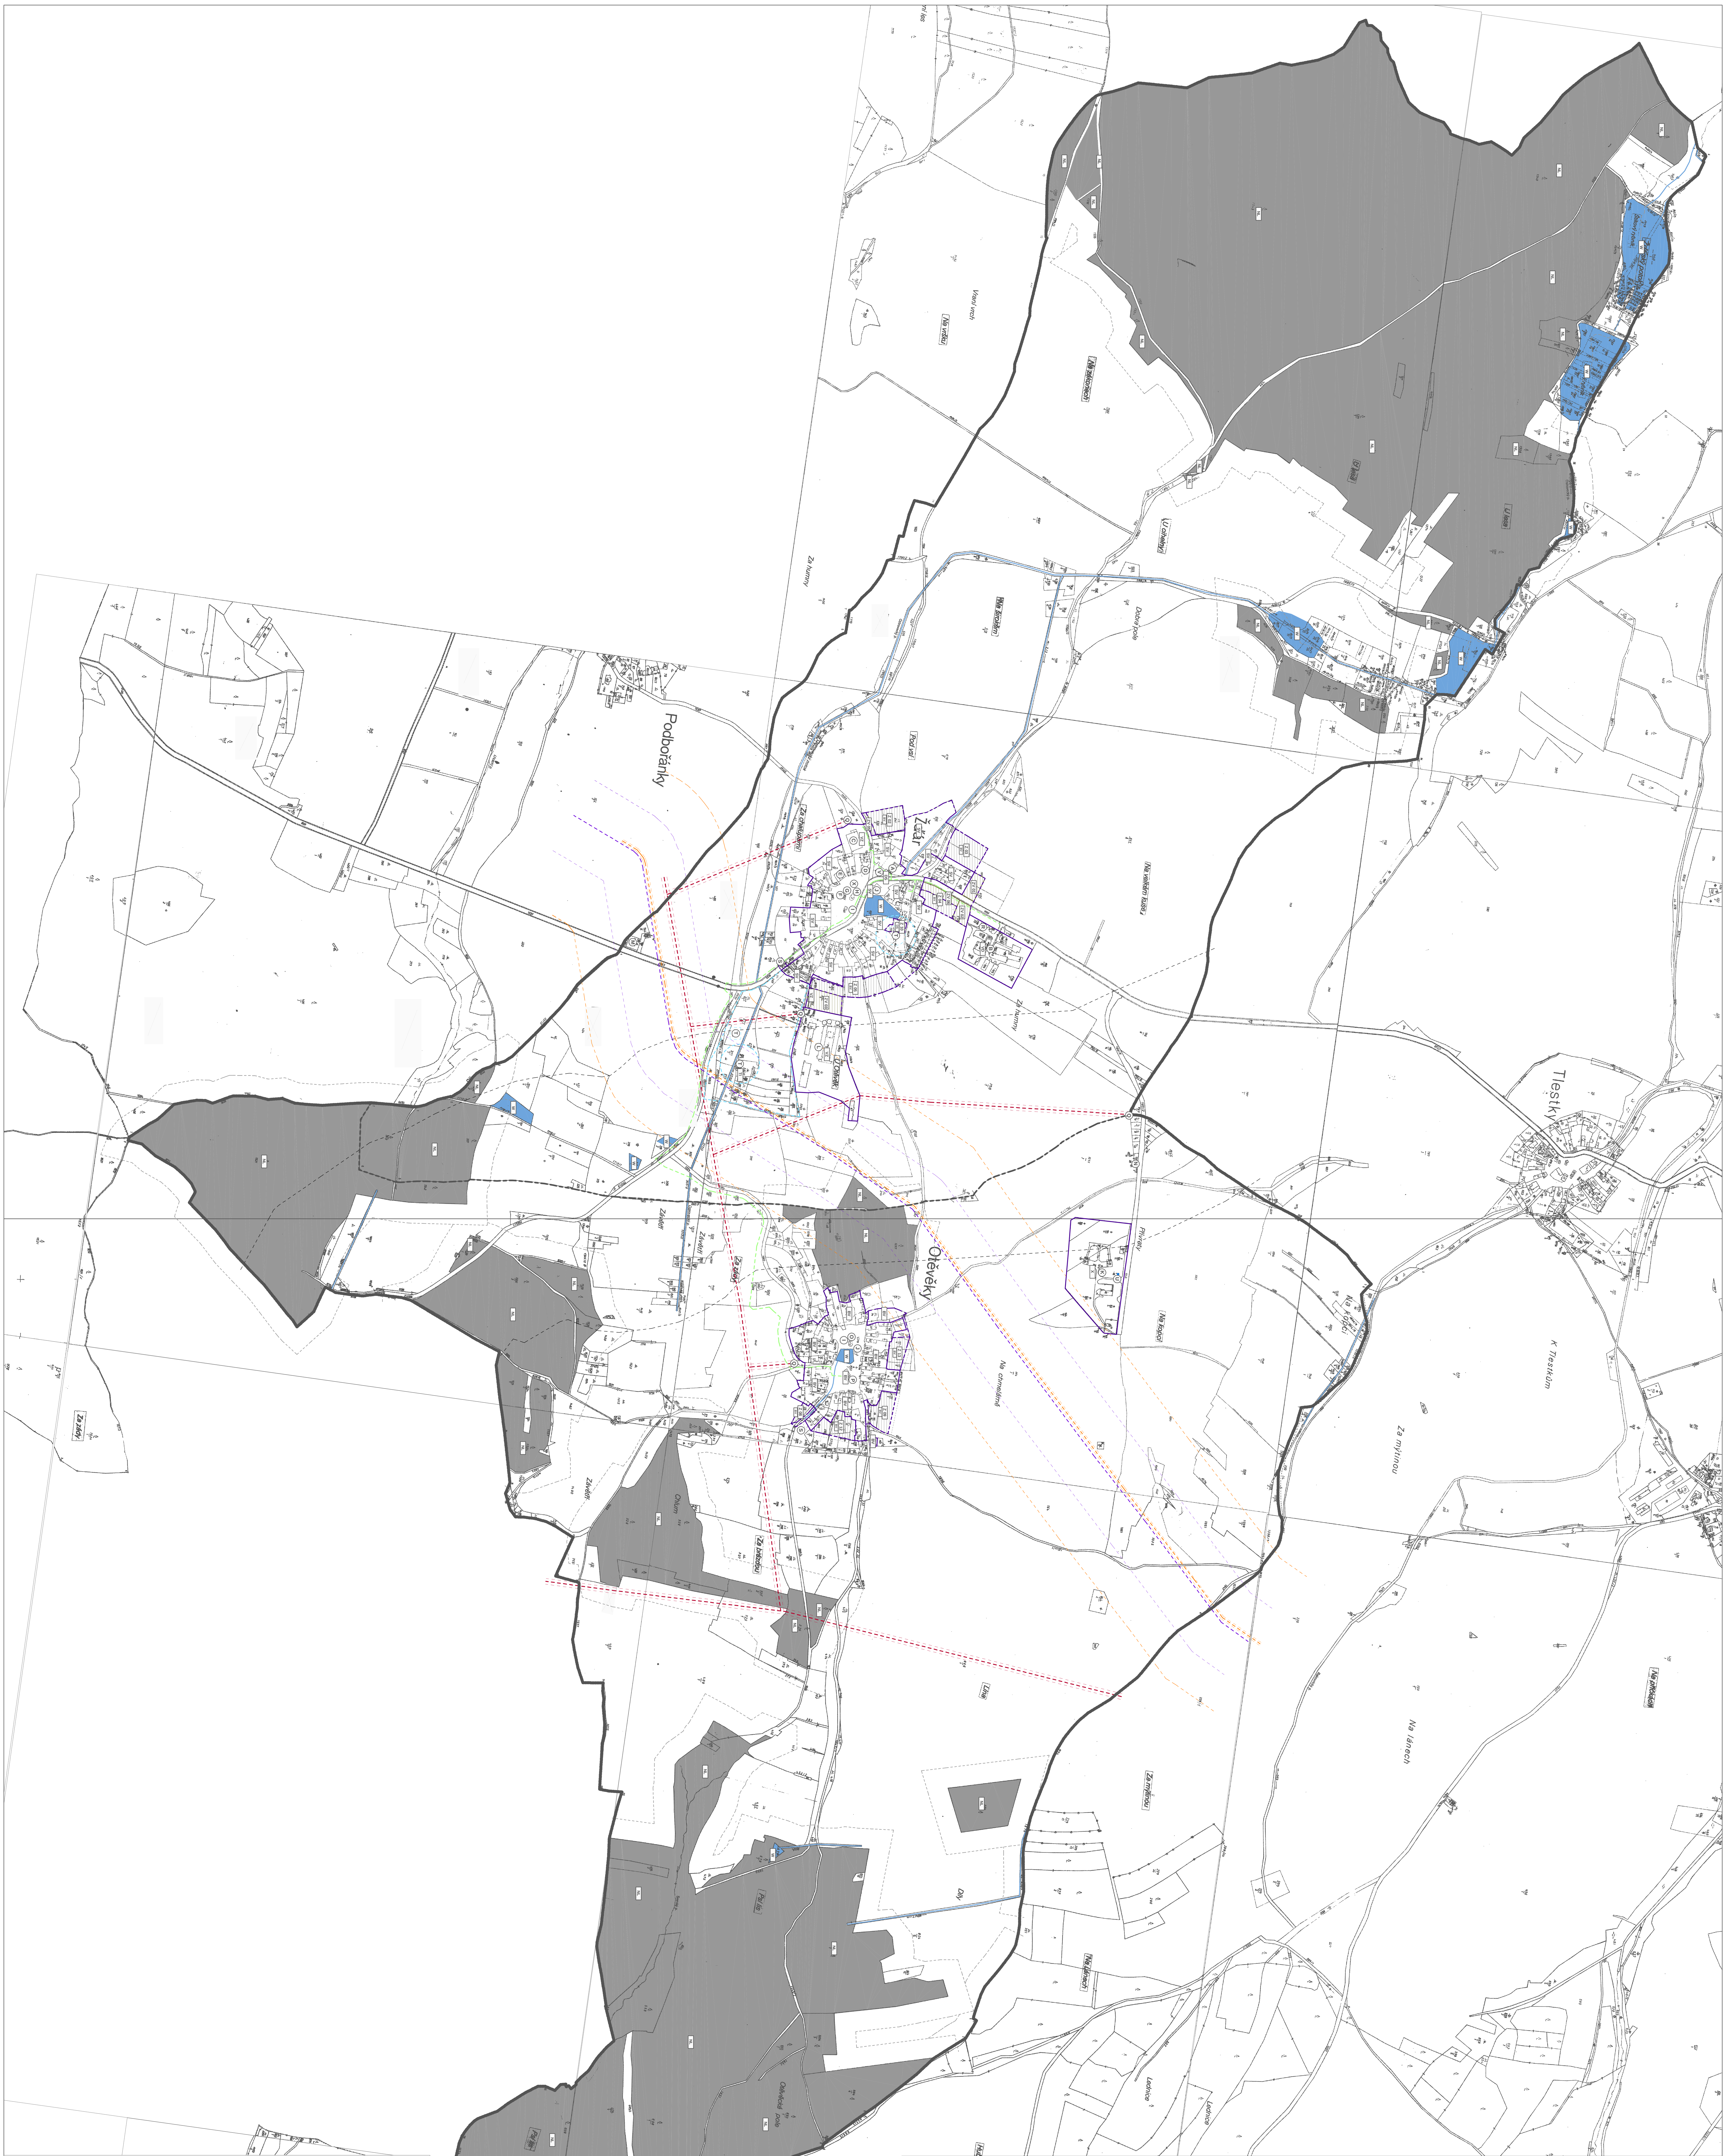

ÚZEMNÍ PLÁN ŽĎÁR

OBJEDNATEL:

OBEC ŽĎÁR
OBECNÍ ÚŘAD / ZASTOUPEN STAROSTOU PAVLEM MALICHEM
ŽĎÁR 1, 270 33 JESENICE U RAKOVNÍKA, TEL: 313 599 464 / 775 397 491
WWW.OBECNI-URAD.NET/ZDAR/, OBECZDAR@SEZNAM.CZ

OPRÁVNĚNÁ ÚŘEDNÍ OSOBA:

BC. STANISLAV PÍTR, DIS
DĚČÍNSKÁ 3223, KLADNO, 272 01, T: 605 436 884
STANPITR@ATLAS.CZ
I OBEC ŽĎÁR / REGION OBCE S ROZŠÍŘENOU PŮSOBNOSTÍ RAKOVNÍK

ZPRACOVATEL:

ATELIER 3 / ARCHITEKTI
U LADRONKY 1117/38, PRAHA 6, 169 00, T: 222 268 997, WWW.ATELIER3.CZ
ING.ARCH. JARMILA ZAHRADNÍKOVÁ, ČKA 02 103, ZAHRADNIKOVA@ATELIER3.CZ
ING.ARCH. JAN ZAHRADNÍK, ZAHRADNIK@ATELIER3.CZ
BC. DITA FABÍKOVÁ, FABIKOVA@ATELIER3.CZ

DATUM ZPRACOVÁNÍ: 05 / 2011

KOORDINAČNÍ VÝKRES

MĚŘÍTKO 1 : 5 000

04

ZÁZNAM O ÚČINNOSTI ÚZEMNĚ PLÁNOVACÍ DOKUMENTACE

NÁZEV DOKUMENTACE: ÚZEMNÍ PLÁN ŽĎÁR

SPRÁVNÍ ORGÁN, KTERÝ ÚZEMNĚ PLÁNOVACÍ DOKUMENTACI VYDAL: ZASTUPITELSTVO OBCE ŽĎÁR

DATUM SCHVÁLENÍ / VYDÁNÍ ÚP: 13 / 04 / 2011

NABYTÍ ÚČINNOSTI ÚP: 30 / 04 / 2011

STAROSTA OBCE ŽĎÁR: PAVEL MALICH

OPRÁVNĚNÁ ÚŘEDNÍ OSOBA POŘIZOVATELE: BC. STANISLAV PÍTR, DIS.

ÚZEMNÍ PLÁN ŽĎÁR

HRANICE A OSTATNÍ JEVY:

- HRANICE SPRÁVNÍHO ÚZEMÍ ŽĎÁR
- HRANICE MEZI KATASTRY ŽĎÁR A OTĚVĚKY
- HRANICE ZASTAVĚNÉHO ÚZEMÍ K ROKU 1966
- HRANICE ZASTAVITELNÉHO ÚZEMÍ K ROKU 2009
- ZASTAVITELNÉ PLOCHY
- OCHRANNÉ PÁSMO LESA

PLOCHY KRAJINNÉHO RÁZU:

- PLOCHY LESNÍ
- ZELEŇ / SOUKROMÁ A VYHRAZENÁ / VYSOKÁ
- ZELEŇ / SOUKROMÁ A VYHRAZENÁ / NÍZKÁ
- ZELEŇ / NA VEŘEJNÝCH PROSTRANSTVÍCH / VYSOKÁ
- ZELEŇ / NA VEŘEJNÝCH PROSTRANSTVÍCH / NÍZKÁ
- PLOCHY VODNÍ A VODOHOSPODÁŘSKÉ

FUNKČNÍ VYUŽITÍ PLOCH:

- BYDLENÍ / V RODINNÝCH DOMECH / VENKOVSKÉ
- SMÍŠENÉ OBYTNÉ / VENKOVSKÉ
- OBČANSKÉ VYBAVENÍ / VEŘEJNÁ INFRASTRUKTURA
- OBČANSKÉ VYBAVENÍ / TĚLOVÝCHOVNÁ A SPORTOVNÍ ZAŘÍZENÍ
- VÝROBA A SKLADOVÁNÍ / DROBNÁ A ŘEMESLNÁ VÝROBA
- VÝROBA A SKLADOVÁNÍ / ZEMĚDĚLSKÁ VÝROBA
- TECHNICKÁ INFRASTRUKTURA
- DOPRAVNÍ INFRASTRUKTURA / SILNIČNÍ
- SPECIFICKÉ / POZEMKY STAVEB A ZAŘÍZENÍ PRO OBRANU A BEZPEČNOST STÁTU
- OBČANSKÉ VYBAVENÍ / HŘBITOVY

INŽENÝRSKÉ SÍTĚ:

- EL. VEDENÍ VN 22 KV / VČETNĚ OCHR. PÁSMA
- VEDENÍ PLYNU VVTL DN 900 / VČETNĚ OCHR. PÁSMA
- VEDENÍ ROPOVODU IRČ DN 700 / VČETNĚ OCHR. PÁSMA
- OCHRANNÉ PÁSMO PRODUKTOVODU
- OCHRANNÉ PÁSMO VODNÍHO ZDROJE I. STUPNĚ
- OCHRANNÉ PÁSMO VODNÍHO ZDROJE II. STUPNĚ
- TELEFONNÍ VEDENÍ

VÝZNAMNÉ PRVKY A PLOCHY V ÚZEMÍ:

- A OBECNÍ ÚŘAD / POŽÁRNÍ ZBROJNICE
- B DŘEVOVÝROBA A SKLADOVÁNÍ PALET
- C SUŠÁRNA OBILÍ
- D SOCHA SV. JANA NEPOMUCKÉHO
- E OBCHOD SE SMÍŠENÝM ZBOŽÍM
- F TELEFONNÍ BUDKA
- G SBĚRNÉ KONTEJNERY
- H KAPLE SV. MARTINA
- I ZASTÁVKA AUTOBUSU
- J HASIČSKÁ ZBROJNICE
- K OBJEKTY A PLOCHY ARMÁDY
- L SVOBODA S FARM
- M HŘBITOV
- N STOŽÁR RADIOVÉHO ZAŘÍZENÍ
- O KOSTEL NEJSVĚTĚJŠÍ TROJICE
- P KŘÍŽ / BOŽÍ MUKA
- Q TRAFOSTANICE
- R ČOV / STAV
- S ČOV / NÁVRH
- T ZDROJ VODY
- U VODOJEM
- V PARKOVIŠTĚ
- X TORZO KŘÍŽKU

PDF vytvořeno zkušební verzí pdfFactory Pro www.fineprint.cz