
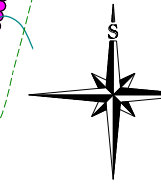


LIŠANY

ODŮVODNĚNÍ ÚZEMNÍHO PLÁNU

KOORDINAČNÍ VÝKRES

MĚŘITKO 1 : 5 000

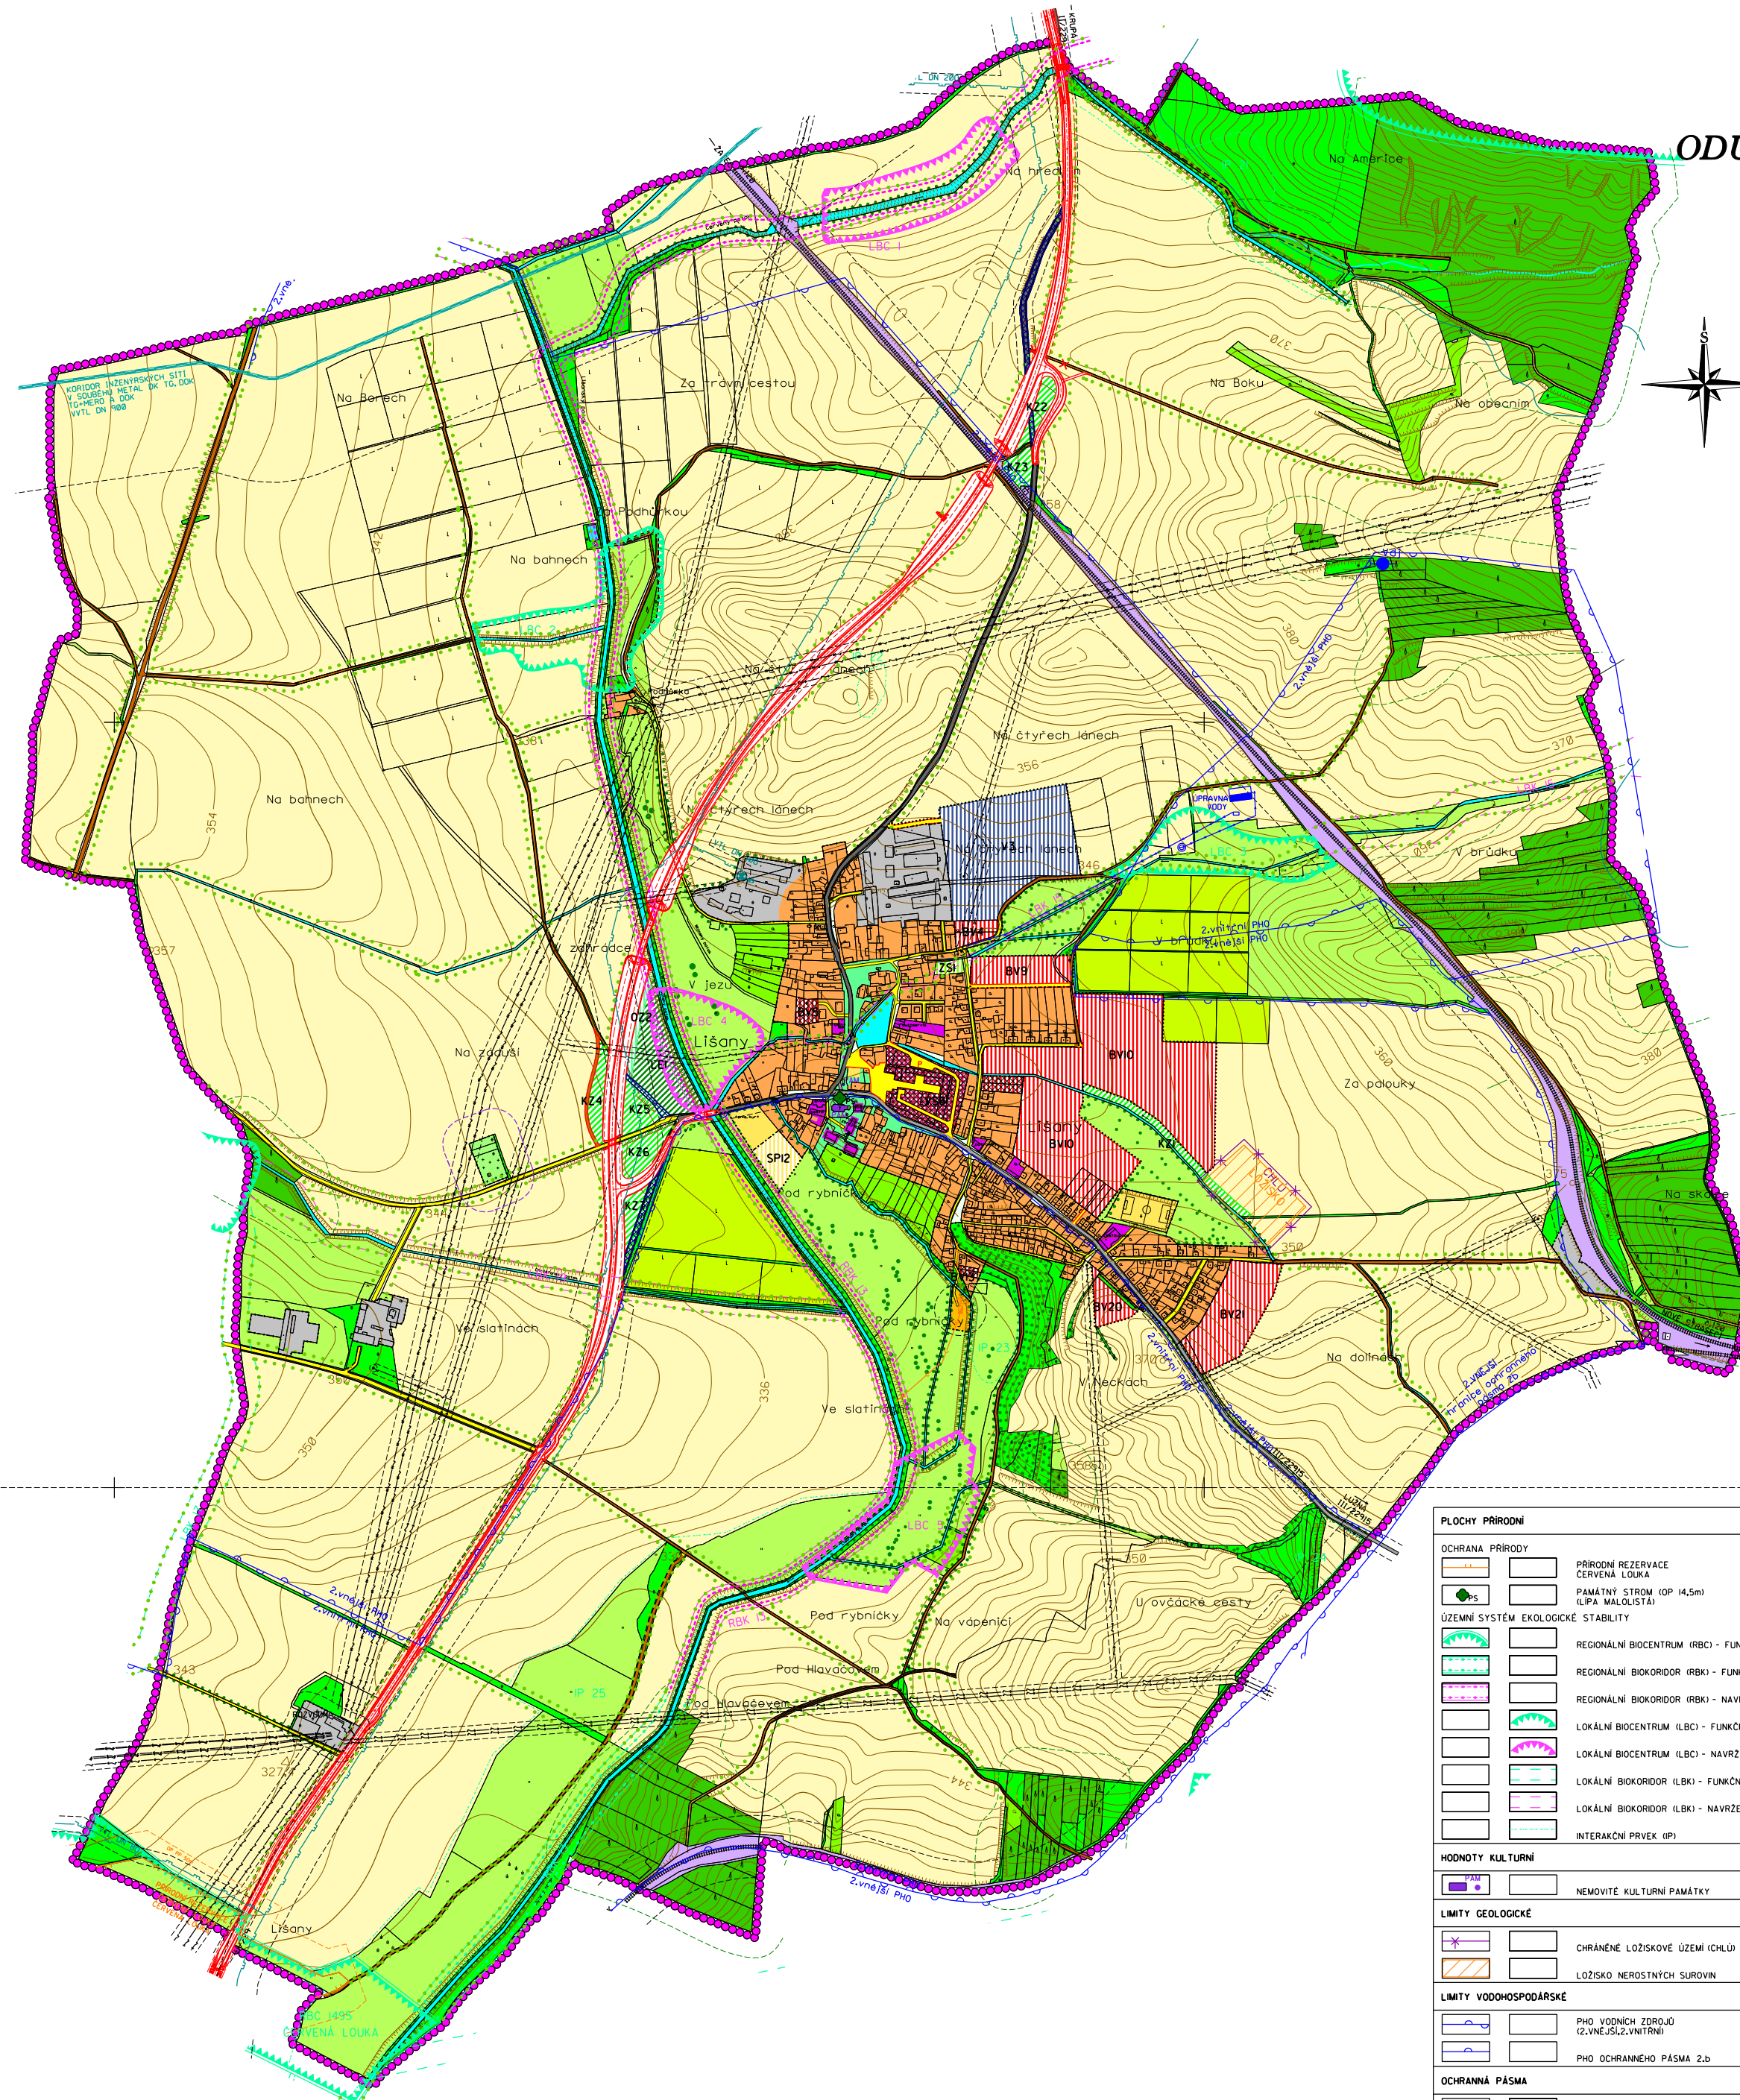

LEGENDA:

	HRANICE REŠENÉHO ÚZEMÍ = HRANICE OBCE
	HRANICE ZASTAVĚNÉHO ÚZEMÍ
	HRANICE ZASTAVITELNÝCH PLOCH
	PLOCHY URČENÉ K REKULTIVACI - NÁVH ORNÁ PŮDA
	PLOCHY PŘESTAVBY
	PLOCHY STABILIZOVANÉ
	PLOCHY ZMĚNY VYUŽITÍ ÚZEMÍ
	PLOCHY BYDLENÍ
	PLOCHY BYDLENÍ VENKOVSKÉHO CHARAKTERU - BV
	PLOCHY SMÍŠENÉ OBYTNÉ
	PLOCHY VŠEOBECNĚ SMÍŠENÉ - VS
	PLOCHY OBČANSKÉHO VYBAVENÍ
	OBČANSKÁ VYBAVENOST
	PLOCHY PRO SPORT - SP
	HŘBITOV
	PLOCHY VÝROBY A SKLADOVÁNÍ
	VÝROBA A SKLADY - V
	PLOCHY VEŘEJNÝCH PROSTRANSTVÍ
	VEŘEJNÁ ZELEN
	VEŘEJNÁ PROSTRANSTVÍ
	PLOCHY ZEMĚDĚLSKÉ
	ORNÁ PŮDA
	TRVALÉ TRAVNÍ POROSTY
	ZAHRADY A SÁDKY - ZS
	CHMELNICE
	POLNÍ CESTA
	ZRUŠENÍ POLNÍ CESTY
	PLOCHY VODNÍ A VODOHOSPODÁRSKÉ
	VODNÍ TOKY A PLOCHY
	PLOCHY LESNÍ
	LES - LE
	LESNÍ CESTA
	PLOCHY SMÍŠENÉ NEZASTAVĚNÉHO ÚZEMÍ
	KRAJINNÁ ZELEN - KZ
	OCHRANNÁ A IZOLAČNÍ ZELEN - OZ
	DOPROVODNÁ ZELEN
	VÝZNAMNÉ SOLITÉRY A SKUPINY VÝSOKE ZELENÉ
	PLOCHY DOPRAVNÍ INFRASTRUKTURY
	PŘELOŽKA SILNICE R/249 (OP 15 m)
	ZELEZNICE (OP 60m)
	SILNICE II. TŘÍDY (OP 15m)
	SILNICE III. TŘÍDY (OP 15m)
	MÍSTNÍ KOMUNIKACE VE VEŘEJNÝCH PROSTRANSTVÍCH
	PARKOVISTĚ
	PLOCHY TECHNICKÉ INFRASTRUKTURY
	TRAFOSTANICE (OP 1m)
	VENKOVNÍ VEDENÍ ELEKTRICKÉ ENERGIE VVN 10 kV (OP 5m)
	VENKOVNÍ VEDENÍ ELEKTRICKÉ ENERGIE VN 22 kV (OP 10m)
	KORIDOR INŽENÝRSKÝCH SÍTÍ NADREGIONÁLNÍHO VÝZNAMU (BP 200m, OP 4m)
	PLYNOVODNÍ POTRUBÍ VTL (BP 15 - 40m)
	PLYNOVODNÍ POTRUBÍ STL
	ÚPRAVNA VODY
	VODOJEM
	VODOVODNÍ PŘÍVADEČ
	VODNÍ ZDROJ
	CISTRNA ODPADNÍCH VOD IČOV
	KANALIZAČNÍ POTRUBÍ
	DÁLKOVÝ TELEFONNÍ KABEL
	PORIZOVATEL
	OBECNÍ ÚŘAD LIŠANY
	PROJEKTANT URBANISTICKÉ ČÁSTI
	AGROURBANISTICKÝ ATÉLIER
	ODPOVĚDNÝ PROJEKTANT
	ING. STANISLAV ZEMAN
	DIGITÁLNÍ ZPRACOVÁNÍ
	OBEC LIŠANY
	ÚZEMNÍ PLÁN
	NÁZEV AKCE
	ETAPA
	DATA
	0/2009
	MĚŘITKO
	1:5 000
	FORMÁT
	A0
	NÁZEV VÝKRESU
	KOORDINAČNÍ VÝKRES
	ČÍSLO VÝKRESU
	05/0
	ČÍSLO PÁNEŽE
	10
	ČÁST DOKUMENTACE
	GRAFICKÁ ČÁST ODŮVODNĚNÍ ÚZEMNÍHO PLÁNU

PLOCHY PŘÍRODNÍ

	OCHRANA PŘÍRODY
	PŘÍRODNÍ REZERVACE
	CERVENÁ LOUKA
	PAMÁTKY STROMŮ (OP 14,5m)
	ÚPRA MALOLISTÍ
	ÚZEMNÍ SYSTÉM EKOLOGICKÉ STABILITY
	REGIONÁLNÍ BIOKORIDOR (RBK) - FUNKČNÍ
	REGIONÁLNÍ BIOKORIDOR (RBK) - FUNKČNÍ
	REGIONÁLNÍ BIOKORIDOR (RBK) - NAVRŽENÝ
	LOKÁLNÍ BIOCENTRUM (LBK) - FUNKČNÍ
	LOKÁLNÍ BIOCENTRUM (LBK) - NAVRŽENÉ
	LOKÁLNÍ BIOKORIDOR (LBK) - FUNKČNÍ
	LOKÁLNÍ BIOKORIDOR (LBK) - NAVRŽENÝ
	INTERAKČNÍ PRVEK (IP)
	HODNOTY KULTURNÍ
	NEMOVITÉ KULTURNÍ PAMÁTKY
	LIMITY GEOLOGICKÉ
	CHRÁNĚNÉ LOŽISKOVÉ ÚZEMÍ (CHLÚ)
	LOŽISKO NEROSTNÝCH SUROVIN
	LIMITY VODOHOSPODÁRSKÉ
	PHO VODNÍCH ZDROJŮ (ZVNĚJŠÍ/VNITŘNÍ)
	PHO OCHRANNOHO PÁSMA Zb
	OCHRANNÁ PÁSMA
	VZDÁLENOST 50 m OD OKRAJE LESA
	OCHRANNE PÁSMA HRBITOVA (100m)
	OCHRANNE PÁSMA PP (150m)
	JINÁ OCHRANNA A BEZPEČNOSTNÍ PÁSMA