



HOŘESEDLY

ÚZEMNÍ PLÁN

ÚPLNÉ ZNĚNÍ PO VYDÁNÍ ZMĚNY Č.1

KOORDINAČNÍ VÝKRES

MĚŘÍTKO 1 : 5 000

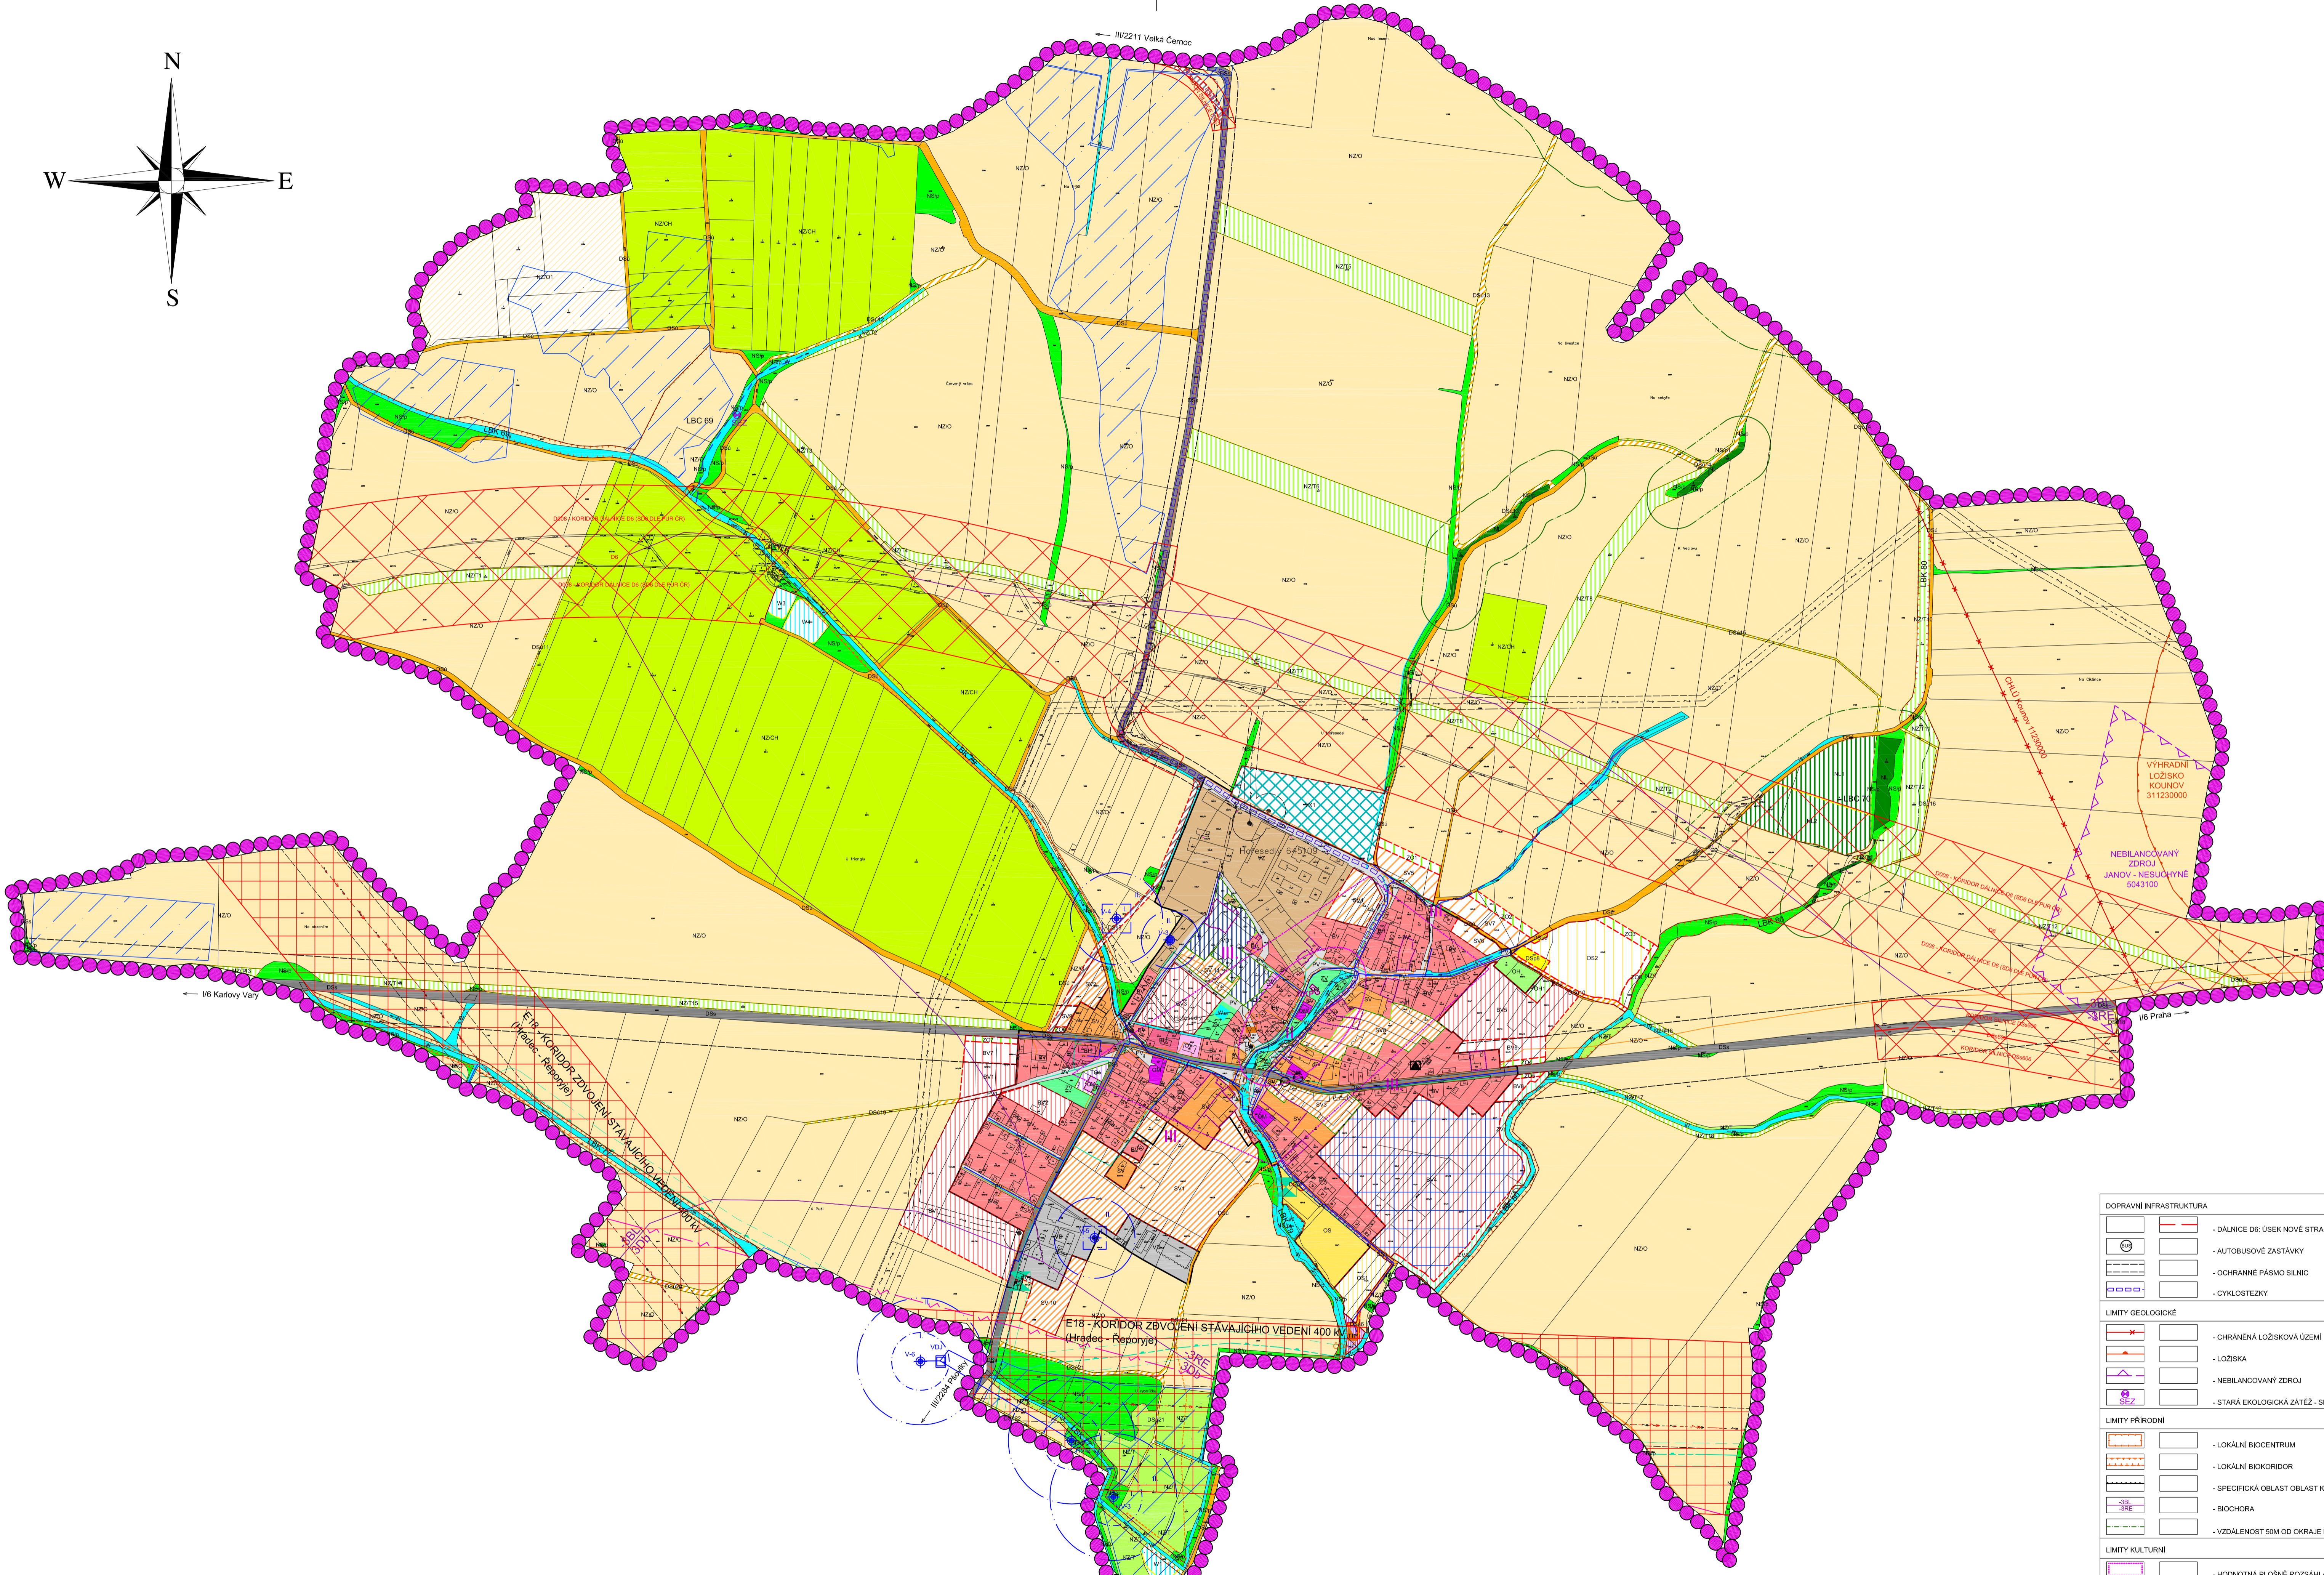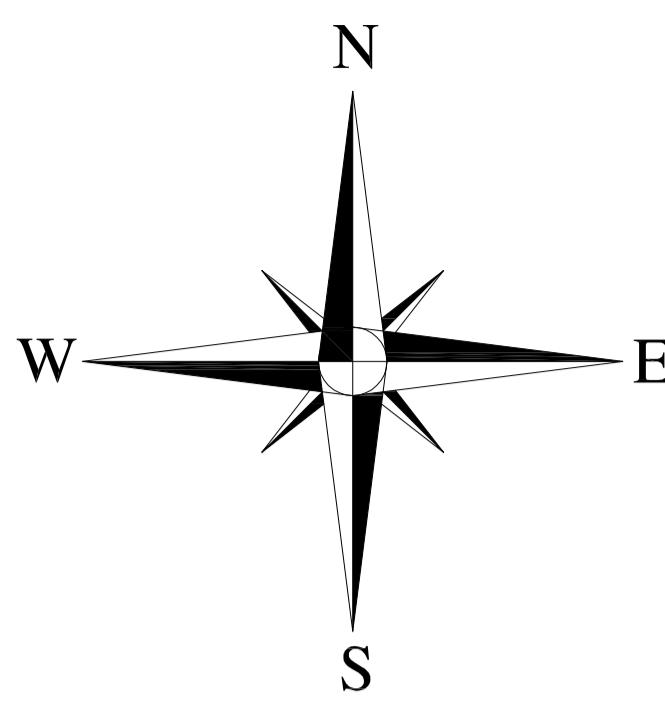

STAV	NÁVRH	
		- HRANICE ŘEŠENÉHO ÚZEMÍ = HRANICE OBCE
		- HRANICE ZASTAVĚNÉHO ÚZEMÍ (symetrie ke čl. 1.3.2021)
		- HRANICE ZASTAVITELNÝCH PLOCH
		- HRANICE PLOCH PŘESTAVBY
		- HRANICE PLOCH ZMĚN V KRAJINĚ
		- PLOCHA, PRO KTEROU BUDE ZPRACOVÁNA ÚZEMNÍ STUDIE
PLOCHY KORIDORŮ		
		- D08 - KORIDOR DÁLNIČE D6 - ÚSEK NOVÉ STRAŠEČI - HRANICE KRAJE (SOŠ DLE PUR ČR)
		- KORIDOR SILNIČNÍ DÍLST. KORIDOR SILNIČNÍ D56606
		- E18 - KORIDOR ZDVOUJENÍ STÁVAJÍCÍHO VEDENÍ 400 kV (Hradec - Raporty) dle PUR ČR
PLOCHY BYDLENÍ		
		- RODINNÉ DOMY - VENKOVSKÉ
		- RODINNÉ DOMY - VENKOVSKÉ - II. ETAPA
		- BYTOVÉ DOMY
PLOCHY SMÍŠENÉ OBYTNÉ		
		- VENKOVSKÉ
		- VENKOVSKÉ - II. ETAPA
PLOCHY OBČANSKÉHO VYBAVENÍ		
		- VEŘEJNÁ INFRASTRUKTURA
		- KOMERČNÍ ZAŘÍZENÍ MALÁ A STŘEDNÍ
		- TĚLOVÝCHOVNÁ A SPORTOVNÍ ZAŘÍZENÍ
		- TĚLOVÝCHOVNÁ A SPORTOVNÍ ZAŘÍZENÍ - II. ETAPA
		- HRBITOV
PLOCHY VÝROBY A SKLADOVÁNÍ		
		- DROBNÁ A ŘEMESLNÁ VÝROBA
		- ZEMĚLSKÁ VÝROBA
		- ALTERNATIVNÍ ZDROJE ELEKTRICKÉ ENERGIE - II. ETAPA
PLOCHY VEŘEJNÝCH PROSTRANSTVÍ		
		- VEŘEJNÁ ZELEN'
		- VEŘEJNÁ PROSTRANSTVÍ
PLOCHY ZEMĚLSKÉ		
		- ORNÁ PŮDA
		- TRVALÉ TRAVNÍ POROSTY
		- CHMELNICE
PLOCHY VODNÍ A VODOHOSPODÁRSKÉ		
		- VODNÍ TOKY A PLOCHY
PLOCHY LESNÍ		
		- LESY
PLOCHY SMÍŠENÉ NEZASTAVĚNÉHO ÚZEMÍ		
		- PŘÍRODNÍ
PLOCHY ZELENÉ		
		- IZOLAČNÍ ZELEN' - II. ETAPA
PLOCHY DOPRAVNÍ INFRASTRUKTURY		
		- SILNIČNÍ
		- MÍSTNÍ KOMUNIKACE
		- PARKOVISTĚ
PLOCHY TECHNICKÉ INFRASTRUKTURY		
		- PLOCHY PRO STAVBY A ZAŘÍZENÍ PRO NAKLÁDÁNÍ S ODPADY
		- TECHNICKÁ INFRASTRUKTURA
TECHNICKÁ INFRASTRUKTURA		
		- VEDENÍ ELEKTRICKÉ ENERGIE VN 400 kV (OP 25m) (NÁVRH PŘEVZAT Z PUR ČR)
		- VEDENÍ ELEKTRICKÉ ENERGIE VN 22 kV (OP 10m)
		- TRAFOSTANICE (OP 7 m)
		- VEDENÍ VTL PLYNOVODOU (BP 20m)
		- VEDENÍ STL PLYNOVODOU
		- PLYNÁRENSKÝ OBJEKT
		- KATODOVÁ OCHRANA PLYNÁRENSKÉHO ZAŘÍZENÍ
		- BEZPEČNOSTNÍ PASMŮ KATODOVÉ OCHRANY PLYNÁRENSKÉHO ZAŘÍZENÍ
		- KANALIZACE
		- ČERPAČI STANICE ODPADNÍCH VOD
		- ČIŠTÍRNA ODPADNÍCH VOD
		- SPOJOVÝ KABEL
		- RADIORELEVÉ VEDENÍ
		- TELEKOMUNIKAČNÍ ZAŘÍZENÍ
		- VODNÍ ZDROJE (VRTY)
		- OP VODNÍ ZDROJE I. A II. STUPNĚ
		- VODOJEM
		- VODOVOD
		- PROTIVODOVNOVÁ OCHRANA

DOPRAVNÍ INFRASTRUKTURA	
	- DÁLNIČE D6 - ÚSEK NOVÉ STRAŠEČI - HRANICE KRAJE, SILNIČNÍ D56606
	- AUTOBUSOVÉ ZASTÁVKY
	- OCHRANNÉ PASMŮ SILNIC
	- CYKLISTECKY
LIMITY GEOLOGICKÉ	
	- CHRÁNĚNÁ LOŽISKOVÁ ÚZEMÍ
	- LOŽISKA
	- NEBILANCOVANÝ ZDROJ
	- STARÁ EKOLOGICKÁ ZÁTĚŽ - SKLADKA HOŘESEDLY
LIMITY PŘÍRODNÍ	
	- LOKÁLNÍ BIOCENTRUM
	- LOKÁLNÍ BIOKORIDOR
	- SPECIFICKÁ OBLAST OBLASTI KRAJINNEHO RÁZU - SOBĚL - JESENKO - ČIŠTECKO
	- BLOCHORA
	- VZDÁLENOST 50m OD OKRAJE LESA
LIMITY KULTURNÍ	
	- HODNOTNÁ PLOŠNĚ ROZSAHLÁ HISTORICKÁ ÚZEMÍ, VČETNĚ NEZAPSANÝCH OBJEKTŮ
	- ÚZEMÍ S ARCHEOLOGICKÝMI NÁLEZY
	- NEMOVITÁ KULTURNÍ PAMÁTKA
	- INVESTICE DO PŮDY ZA ÚČELEM ZLEPŠENÍ ÚRODNOSTI
	- MELIORACE (PLOŠNĚ, LINIOVĚ)

CELÉ SPRÁVNÍ ÚZEMÍ JE ZÁJMOVÝM ÚZEMÍM MINISTERSTVA OBRANY - HLÍDEK PŮVOLENYCH VYJEMENOVANÝCH DRUHŮ STAVEB
 CELÉ ÚZEMÍ JE SITUOVÁNO VE VYMEZENÉM ÚZEMÍ LETECKÝCH ZABEZPEČOVACÍCH ZAŘÍZENÍ MO ČR (RADAR HRUŠOVANY)
 CELÉ ÚZEMÍ SE NACHÁZÍ V REGIONU LIDOVÉ ARCHITEKTURY (Džbáň) - oblast opukových domů a chmelářství
 CELÉ ÚZEMÍ SE NACHÁZÍ V OBLASTI KRAJINNEHO RÁZU - RAKOVNICKO - SEVER (Okřk 02)
 CELÉ ÚZEMÍ SE NACHÁZÍ V OBLASTI PODPOVRCHOVÝCH VOD - RAKOVNICKÁ PÁNEV

ZÁZNAM O ÚČINNOSTI - ÚPLNÉ ZNĚNÍ OP HOŘESEDLY PO VYDÁNÍ ZMĚNY Č.1	
VYDÁVÁJÍCÍ SPRÁVNÍ ORGÁN:	OBECNÍ ÚŘÁD HOŘESEDLY
PORADOVÉ ČÍSLO POSLEDNÍ ZMĚNY ÚP:	1
DATUM NABÝTÍ ÚČINNOSTI POSLEDNÍ ZMĚNY ÚP:	
JMÉNO A PRŮMĚRNÍ FUNKCE OPRAVNĚNÉ ÚŘEDNÍ OSOBY PORADOVATELE:	JIRNA MILEROVÁ STAROSTKA OBCE HOŘESEDLY

PORÍZOVATEL		OBECNÍ ÚŘÁD HOŘESEDLY	
PROJEKTANT URBANISTICKÉ ČÁSTI:	AGROURBANISTICKÝ ATELIER		
ZODPOVĚDNÝ AUTORIZOVANÝ PROJEKTANT:	ING. STANISLAV ZEMAN, číslo autorizace ČKA 02 220		
ZPRACOVATEL:	ING. MIROSLAV FIALA, PŘEČEHTĚLOVA 2495/26 PRAHA 5, 155 00		
NÁZEV AKCE:	HOŘESEDLY ÚZEMNÍ PLÁN ÚPLNÉ ZNĚNÍ PO VYDÁNÍ ZMĚNY Č.1	DATUM:	4/2022
NÁZEV VÝKRESU:	KOORDINAČNÍ VÝKRES	MĚŘÍTKO:	1:5 000
ČÁST DOKUMENTACE:	GRAFICKÁ ČÁST	FORMÁT:	A1
		ČÍSLO VÝKRESU:	41
		ČÍSLO PÁNE:	8