

HOŘESEDLY


ÚZEMNÍ PLÁN

ÚPLNÉ ZNĚNÍ PO VYDÁNÍ ZMĚNY Č.1

KONCEPCE VEŘEJNÉ INFRASTRUKTURY

DOPRAVA

MĚŘÍTKO 1 : 5 000

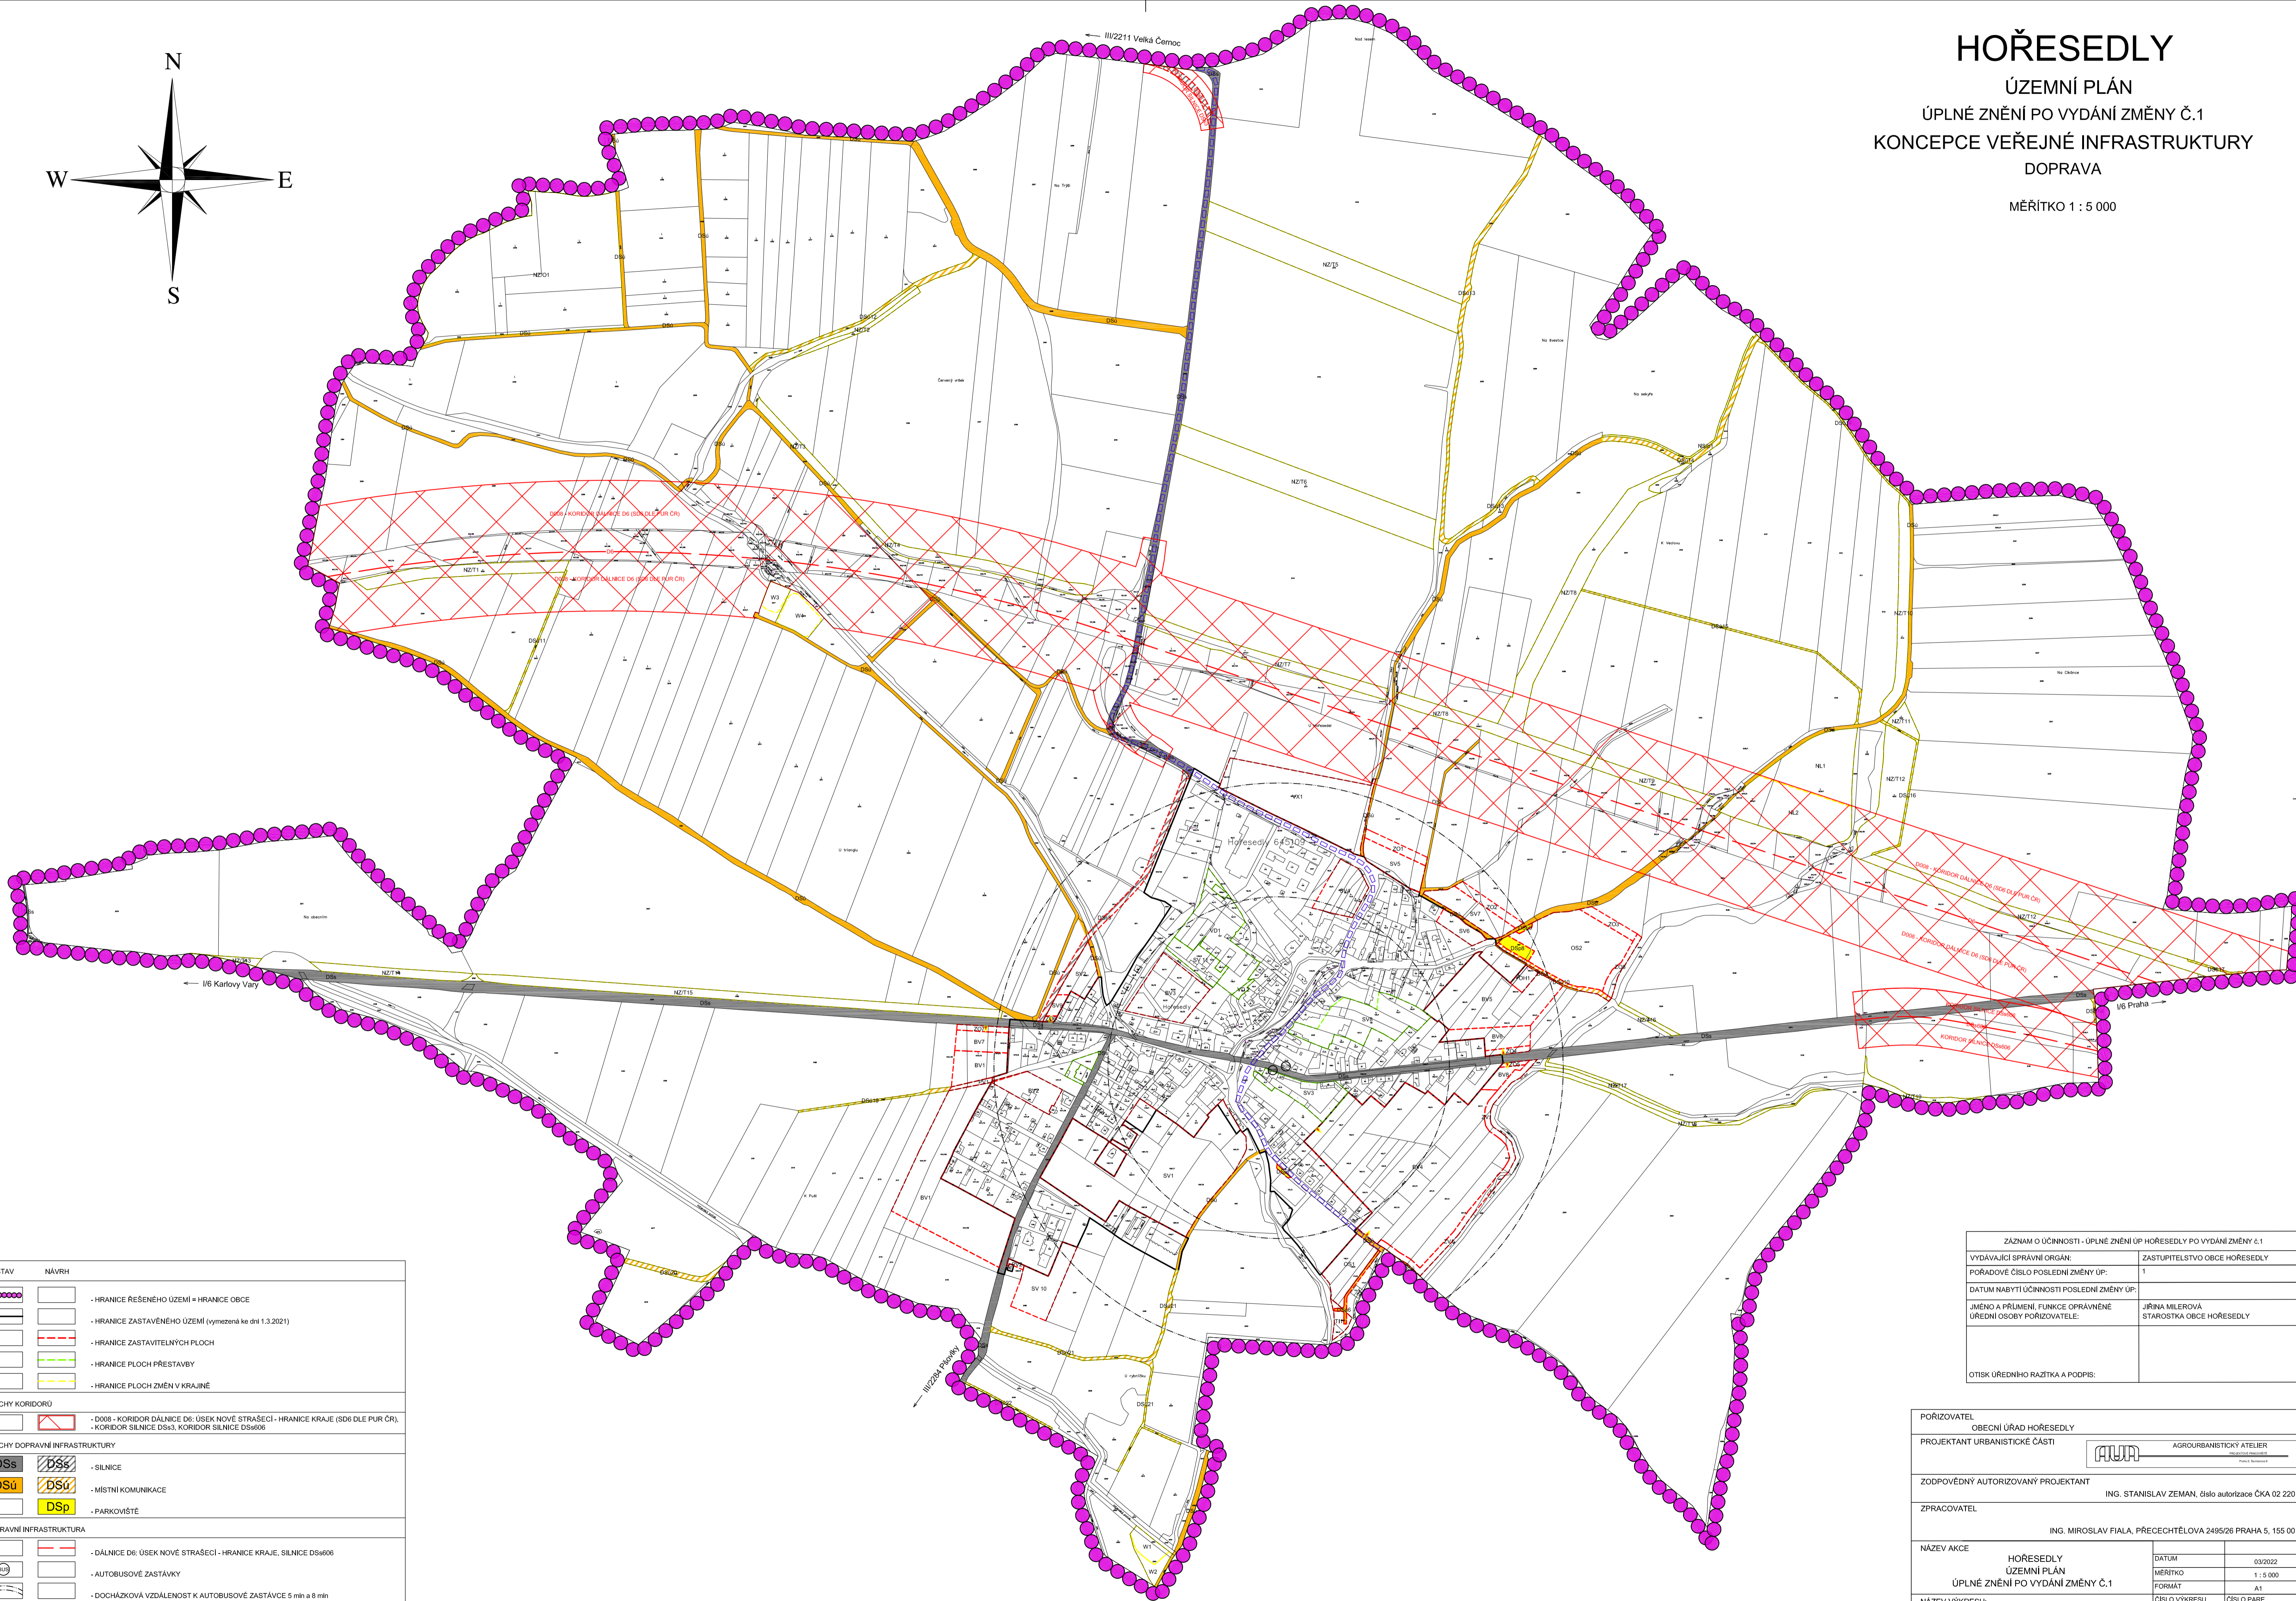

STAV	NAVRH	
		- HRANICE ŘEŠENÉHO ÚZEMÍ = HRANICE OBCE
		- HRANICE ZASTAVĚNÉHO ÚZEMÍ (vymezení ke dni 1.3.2021)
		- HRANICE ZASTAVITELNÝCH PLOCH
		- HRANICE PLOCH PŘESTAVBY
		- HRANICE PLOCH ZMĚN V KRAJINĚ
PLOCHY KORIDORŮ		
		- D008 - KORIDOR DÁLNIČE D6: ÚSEK NOVÉ STRAŠECI - HRANICE KRAJE (SD6 DLE PUR CR)
		- KORIDOR SILNIČE DSs3, KORIDOR SILNIČE DSs606
PLOCHY DOPRAVNÍ INFRASTRUKTURY		
		- SILNICE
		- MÍSTNÍ KOMUNIKACE
		- PARKOVIŠTĚ
DOPRAVNÍ INFRASTRUKTURA		
		- DÁLNIČE D6: ÚSEK NOVÉ STRAŠECI - HRANICE KRAJE, SILNICE DSs606
		- AUTOBUSOVÉ ZASTÁVKY
		- DOCHÁZKOVÁ VZDÁLENOST K AUTOBUSOVÉ ZASTÁVCE 5 min a 8 min
		- CYKLOTRASA č. 8165
		- VSTUPY

ZÁZNAM O ÚČINNOSTI - ÚPLNÉ ZNĚNÍ ÚP HOŘESEDLY PO VYDÁNÍ ZMĚNY č.1	
VYDÁVÁJÍCÍ SPRÁVNÍ ORGÁN:	ZASTUPITELSTVO OBCE HOŘESEDLY
POŘADOVÉ ČÍSLO POSLEDNÍ ZMĚNY ÚP:	1
DATUM NABÝTÍ ÚČINNOSTI POSLEDNÍ ZMĚNY ÚP:	
JMÉNO A PŘÍJMENÍ FUNKCE OPRAVNĚNÉ ÚŘEDNÍ OSOBY POŘIZOVATELE:	JIŘINA MILEROVÁ STAROSTKA OBCE HOŘESEDLY
OTISK ÚŘEDNÍHO RAZÍTKA A PODPIS:	

POŘIZOVATEL OBECNÍ ÚŘAD HOŘESEDLY			
PROJEKTANT URBANISTICKÉ ČÁSTI 		AGROURBANISTICKÝ ATELIER 	
ZODPOVĚDNÝ AUTORIZOVANÝ PROJEKTANT ING. STANISLAV ZEMAN, číslo autorizace ČKA 02 220		ZPRACOVATEL ING. MIROSLAV FIALA, PŘECECHTELŮVA 2495/26 PRAHA 5, 155 00	
NÁZEV AKCE HOŘESEDLY ÚZEMNÍ PLÁN ÚPLNÉ ZNĚNÍ PO VYDÁNÍ ZMĚNY Č.1		DATUM 03/2022	
NÁZEV VÝKRESU: KONCEPCE VEŘEJNÉ INFRASTRUKTURY - DOPRAVA		MĚŘÍTKO 1 : 5 000	
ČÁST DOKUMENTACE GRAFICKÁ ČÁST		FORMÁT A1	ČÍSLO PÁRE 4