


HOŘESEDLY

ÚZEMNÍ PLÁN

ÚPLNÉ ZNĚNÍ PO VYDÁNÍ ZMĚNY Č.1

KONCEPCE VEŘEJNÉ INFRASTRUKTURY
ZÁSOBOVÁNÍ VODOU, KANALIZACE, ELEKTRICKÁ ENERGIE,
PLYN, SPOJE

MĚŘÍTKO 1 : 5 000

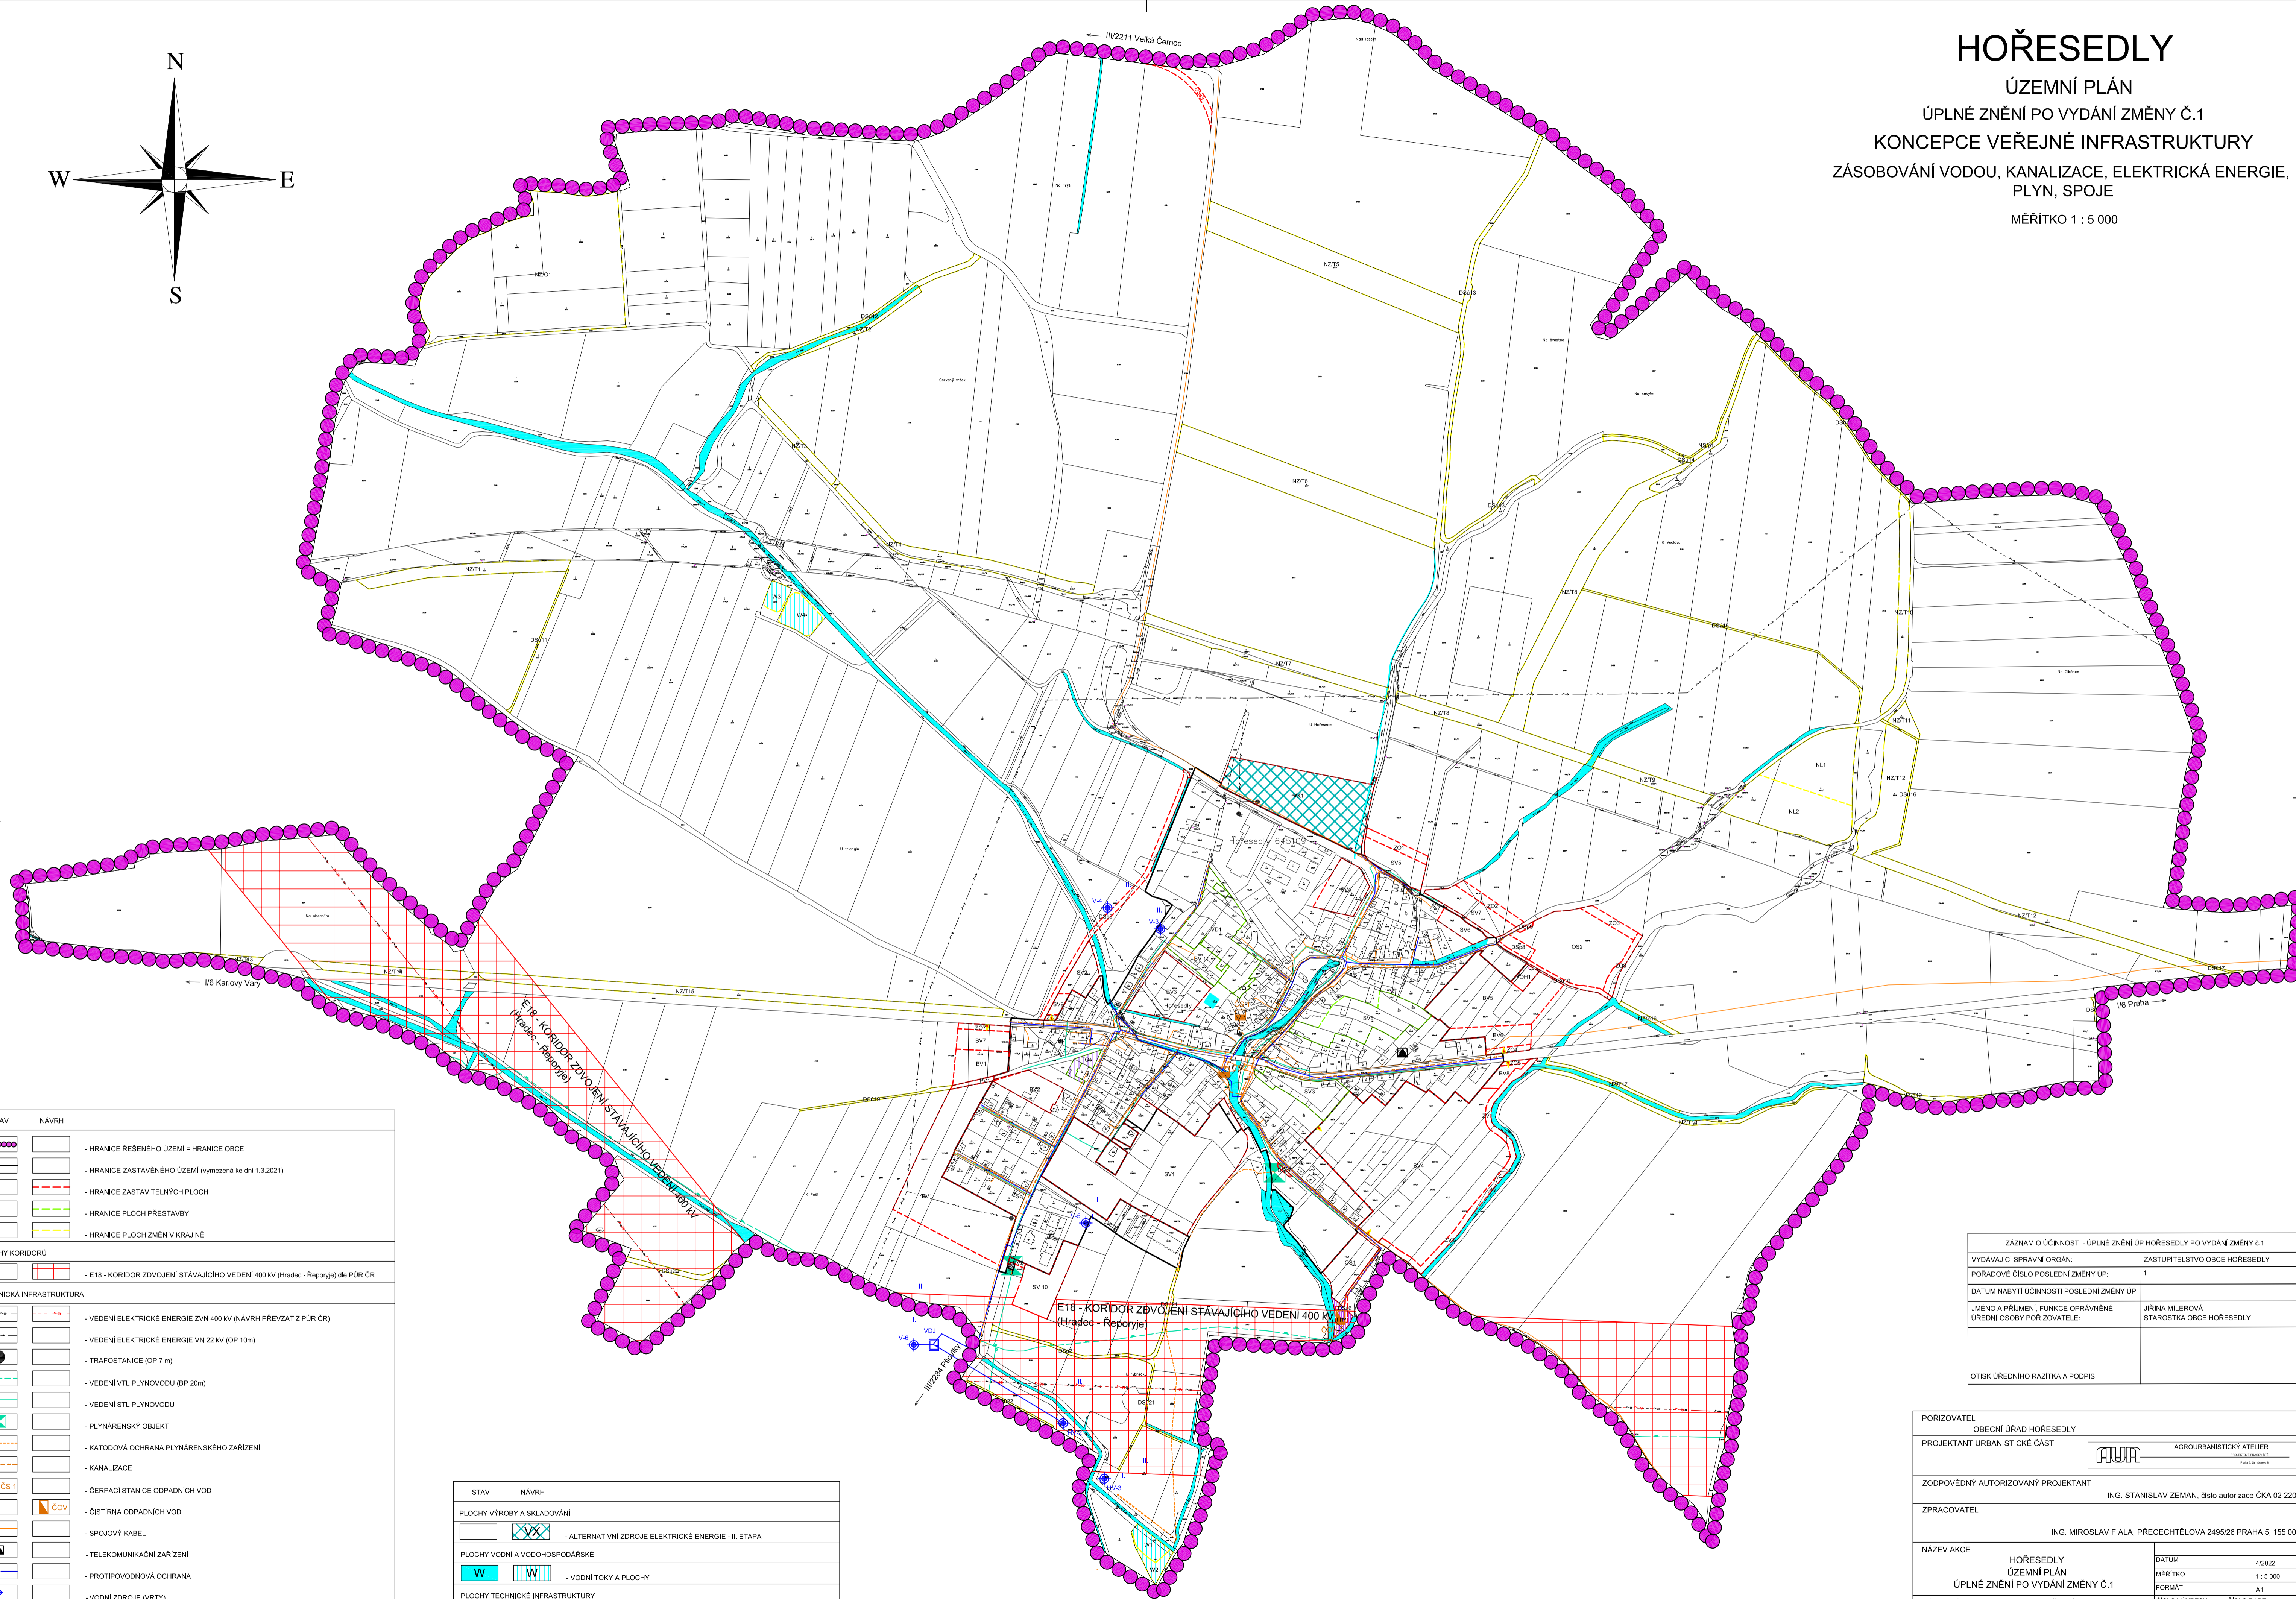

STAV	NÁVRH	
		- HRANICE ŘEŠENÉHO ÚZEMÍ = HRANICE OBCE
		- HRANICE ZASTAVĚNÉHO ÚZEMÍ (vymezená ke dni 1.3.2021)
		- HRANICE ZASTAVITELNÝCH PLOCH
		- HRANICE PLOCH PŘESTAVBY
		- HRANICE PLOCH ZMĚN V KRAJINĚ
PLOCHY KORIDORŮ		
		- E18 - KORIDOR ZDVOJENÍ STÁVAJÍCÍHO VEDENÍ 400 kV (Hradec - Reporyje) dle PÚR ČR
TECHNICKÁ INFRASTRUKTURA		
		- VEDENÍ ELEKTRICKÉ ENERGIE ZVN 400 kV (NÁVRH PŘEVZAT Z PÚR ČR)
		- VEDENÍ ELEKTRICKÉ ENERGIE VN 22 kV (OP 10m)
		- TRAFOSTANICE (OP 7 m)
		- VEDENÍ VTL PLYNOVODU (BP 20m)
		- VEDENÍ STL PLYNOVODU
		- PLYNÁRENSKÝ OBJEKT
		- KATODOVÁ OCHRANA PLYNÁRENSKÉHO ZAŘÍZENÍ
		- KANALIZACE
		- ČERPACÍ STANICE ODPADNÍCH VOD
		- ČIŠTIRNA ODPADNÍCH VOD
		- SPOJOVÝ KABEL
		- TELEKOMUNKAČNÍ ZAŘÍZENÍ
		- PROTIPOVOĎOVÁ OCHRANA
		- VODNÍ ZDROJE (VRTY)
		- VODOJEM
		- VODOVOD

STAV	NÁVRH	
PLOCHY VÝROBY A SKLADOVÁNÍ		
		- ALTERNATIVNÍ ZDROJE ELEKTRICKÉ ENERGIE - II. ETAPA
PLOCHY VODNÍ A VODOHOSPODÁŘSKÉ		
		- VODNÍ TOKY A PLOCHY
PLOCHY TECHNICKÉ INFRASTRUKTURY		
		- TECHNICKÁ INFRASTRUKTURA
		- PLOCHY PRO STAVBY A ZAŘÍZENÍ PRO NAKLÁDÁNÍ S ODPADY

ZÁZNAM O ÚČINNOSTI - ÚPLNÉ ZNĚNÍ ÚP HOŘESEDLY PO VYDÁNÍ ZMĚNY Č.1	
VYDÁVAJÍCÍ SPRÁVNÍ ORGÁN:	ZASTUPITELSTVO OBCE HOŘESEDLY
POŘÁDOVÉ ČÍSLO POSLEDNÍ ZMĚNY ÚP:	1
DATUM NABÝTÍ ÚČINNOSTI POSLEDNÍ ZMĚNY ÚP:	
JMÉNO A PŘÍJMĚNÍ, FUNKCE OPRAVNĚNÉ ÚŘEDNÍ OSOBY POŘIZOVATELE:	JIŘINA MILEROVÁ STAROSTKA OBCE HOŘESEDLY
OTISK ÚŘEDNÍHO RAZÍTKA A PODPIS:	

POŘIZOVATEL OBEČNÍ ÚŘAD HOŘESEDLY		ZASTUPITELSTVO OBCE HOŘESEDLY	
PROJEKTANT URBANISTICKÉ ČÁSTI		AGROURBANISTICKÝ ATELIER	
ZODPOVĚDNÝ AUTORIZOVANÝ PROJEKTANT		ING. STANISLAV ZEMAN, číslo autorizace ČKA 02 220	
ZPRACOVATEL		ING. MIROSLAV FIALA, PŘECECHTELŮVA 2495/26 PRAHA 5, 155 00	
NÁZEV AKCE	HOŘESEDLY ÚZEMNÍ PLÁN ÚPLNÉ ZNĚNÍ PO VYDÁNÍ ZMĚNY Č.1	DATUM	4/2022
NÁZEV VÝKRESU:	KONCEPCE VEŘEJNÉ INFRASTRUKTURY ZÁSOBOVÁNÍ VODOU, KANALIZACE, ELEKTRICKÁ ENERGIE, PLYN, SPOJE	MĚŘÍTKO	1 : 5 000
ČÁST DOKUMENTACE	GRAFICKÁ ČÁST	FORMÁT	A1
		ČÍSLO VÝKRESU	ČÍSLO PÁRE
		5	