
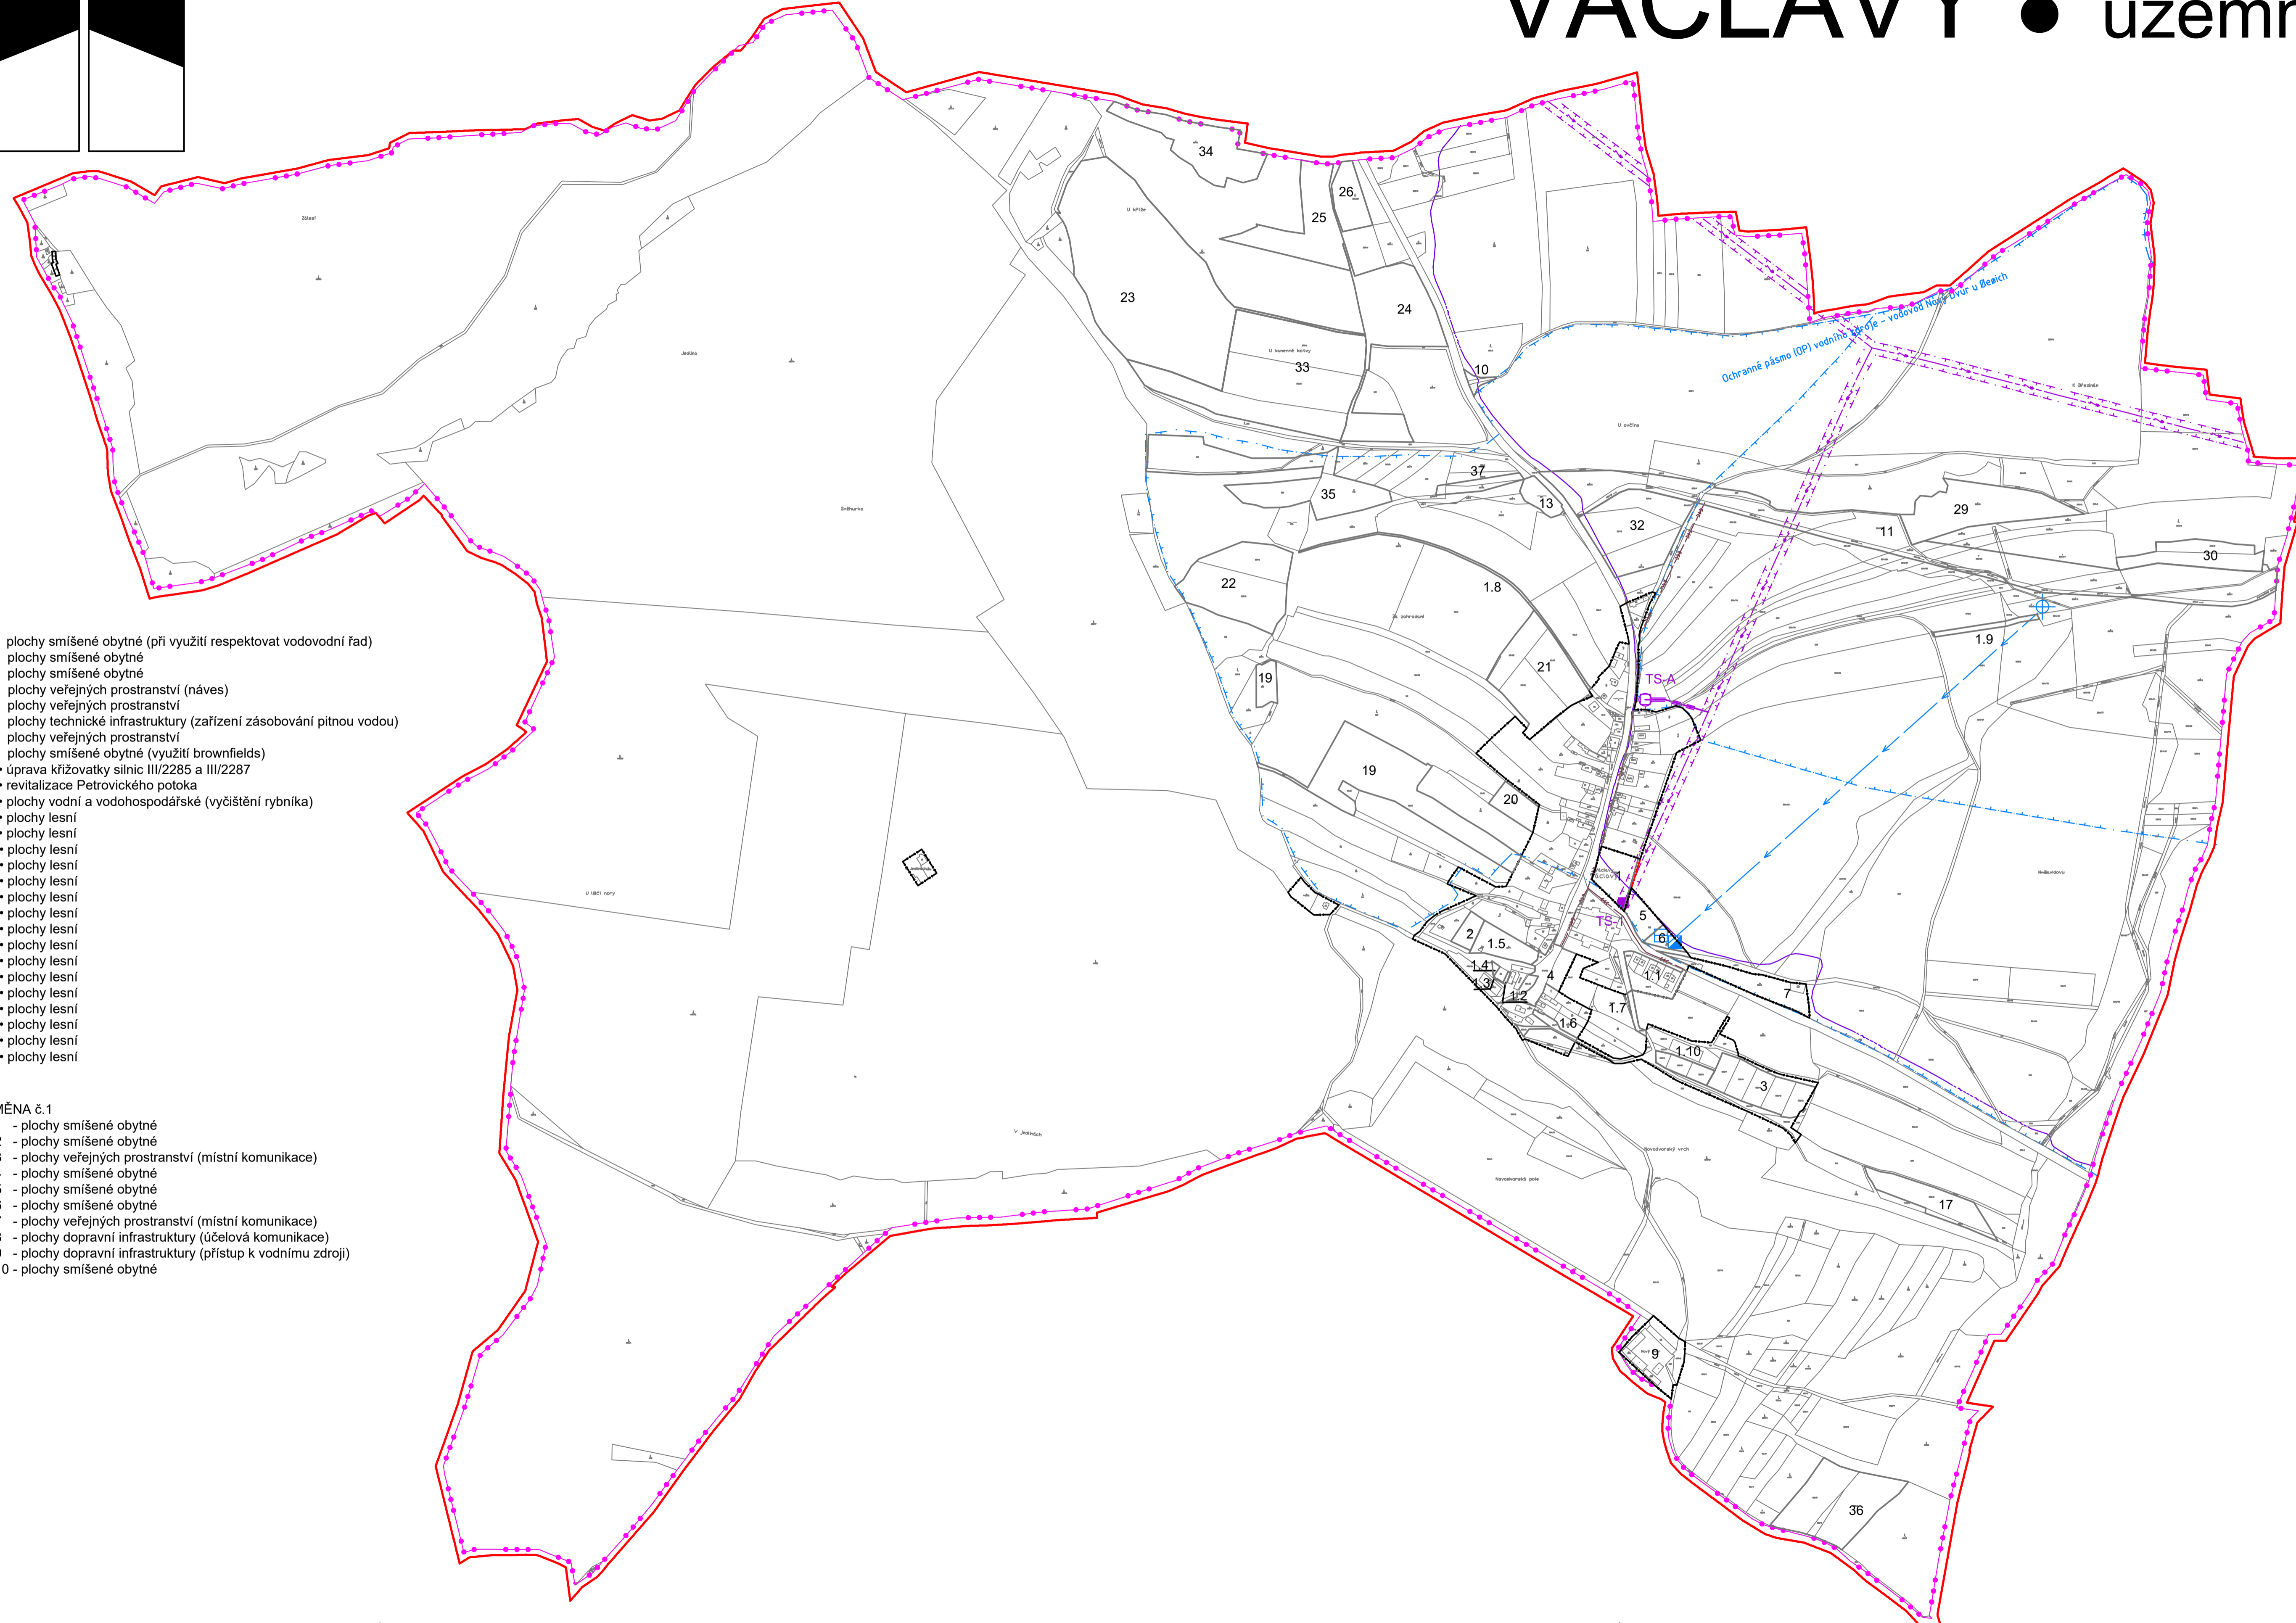


VÁCLAVY ● územní plán ● 1 : 5000

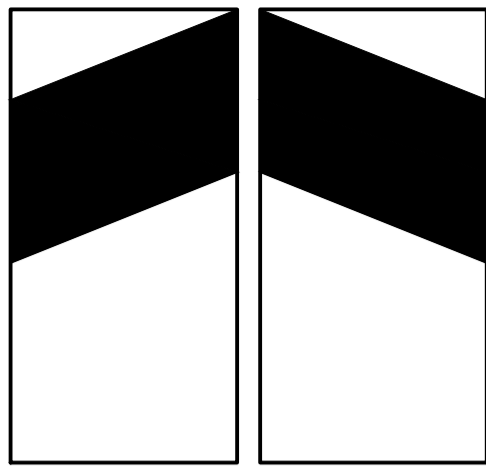

stabilizované plochy	plochy změn	územní rezervy	
			hranice území obce - řešené území
			hranice katastrů
			hranice zastavěného území k 1.5.2013
			hranice zastavitelných ploch
			vodní zdroje
			hydroforová stanice
			úprava vody
			hlavní vodovodní řad
			hlavní kanalizační řad
			vzdušné vedení VN 22 kV
			transformační stanice 22/0,4kV
			- OP 7(10)m
			- OP 7(10)m
			základová stanice mobilních operátorů
			sdělovací kabely
			ochranná pásma vodního zdroje II. stupně
			ochranná pásma - energetiky

Poznámka: Zákres sítí technické infrastruktury je orientační, zobrazuje koncepci řešení. U navržených sítí bude trasa upřesněna v navazující podrobnější dokumentaci.

- 1• plochy smíšené obytné (při využití respektovat vodovodní řad)
- 2• plochy smíšené obytné
- 3• plochy smíšené obytné
- 4• plochy veřejných prostranství (náves)
- 5• plochy veřejných prostranství
- 6• plochy technické infrastruktury (zařízení zásobování pitnou vodou)
- 7• plochy veřejných prostranství
- 9• plochy smíšené obytné (využití brownfields)
- 10• úprava křižovatky silnic III/2285 a III/2287
- 11• revitalizace Petrovického potoka
- 13• plochy vodní a vodohospodářské (vyčištění rybníka)
- 17• plochy lesní
- 19• plochy lesní
- 20• plochy lesní
- 21• plochy lesní
- 22• plochy lesní
- 23• plochy lesní
- 24• plochy lesní
- 25• plochy lesní
- 29• plochy lesní
- 30• plochy lesní
- 32• plochy lesní
- 33• plochy lesní
- 34• plochy lesní
- 35• plochy lesní
- 36• plochy lesní
- 37• plochy lesní

- ZMĚNA č.1
- 1.1 - plochy smíšené obytné
 - 1.2 - plochy smíšené obytné
 - 1.3 - plochy veřejných prostranství (místní komunikace)
 - 1.4 - plochy smíšené obytné
 - 1.5 - plochy smíšené obytné
 - 1.6 - plochy smíšené obytné
 - 1.7 - plochy veřejných prostranství (místní komunikace)
 - 1.8 - plochy dopravní infrastruktury (úcelová komunikace)
 - 1.9 - plochy dopravní infrastruktury (přístup k vodnímu zdroji)
 - 1.10 - plochy smíšené obytné

ZÁZNAM O ÚČINNOSTI	
Označení správního orgánu, který územní plán vydal:	Zastupitelstvo obce Václavy
Pořadové číslo poslední změny:	1
Datum účinnosti změny č.1:	
Údaje o oprávněné úřední osobě pořizovatele změny č.1 ÚP Václavy jméno a příjmení: funkce: podpis a úřední razítko:	Obecní úřad Václavy Josef Bláha Starosta obce Václavy

digitální zpracování: Ing. Pavel Korecký, <http://www.korecky.cz>

Ing. arch. Petr Tauš autorizovaný architekt ČKA 01041		
Zpracoval:	Ing. arch. Petr Tauš	formát 914/540
		datum 03/2022
Pořizovatel:	Obec Václavy	měřítko 1:5000

A. Úpíné znění ÚP Václavy po změně č.1
b. hlavní výkres - b.3) technická infrastruktura