
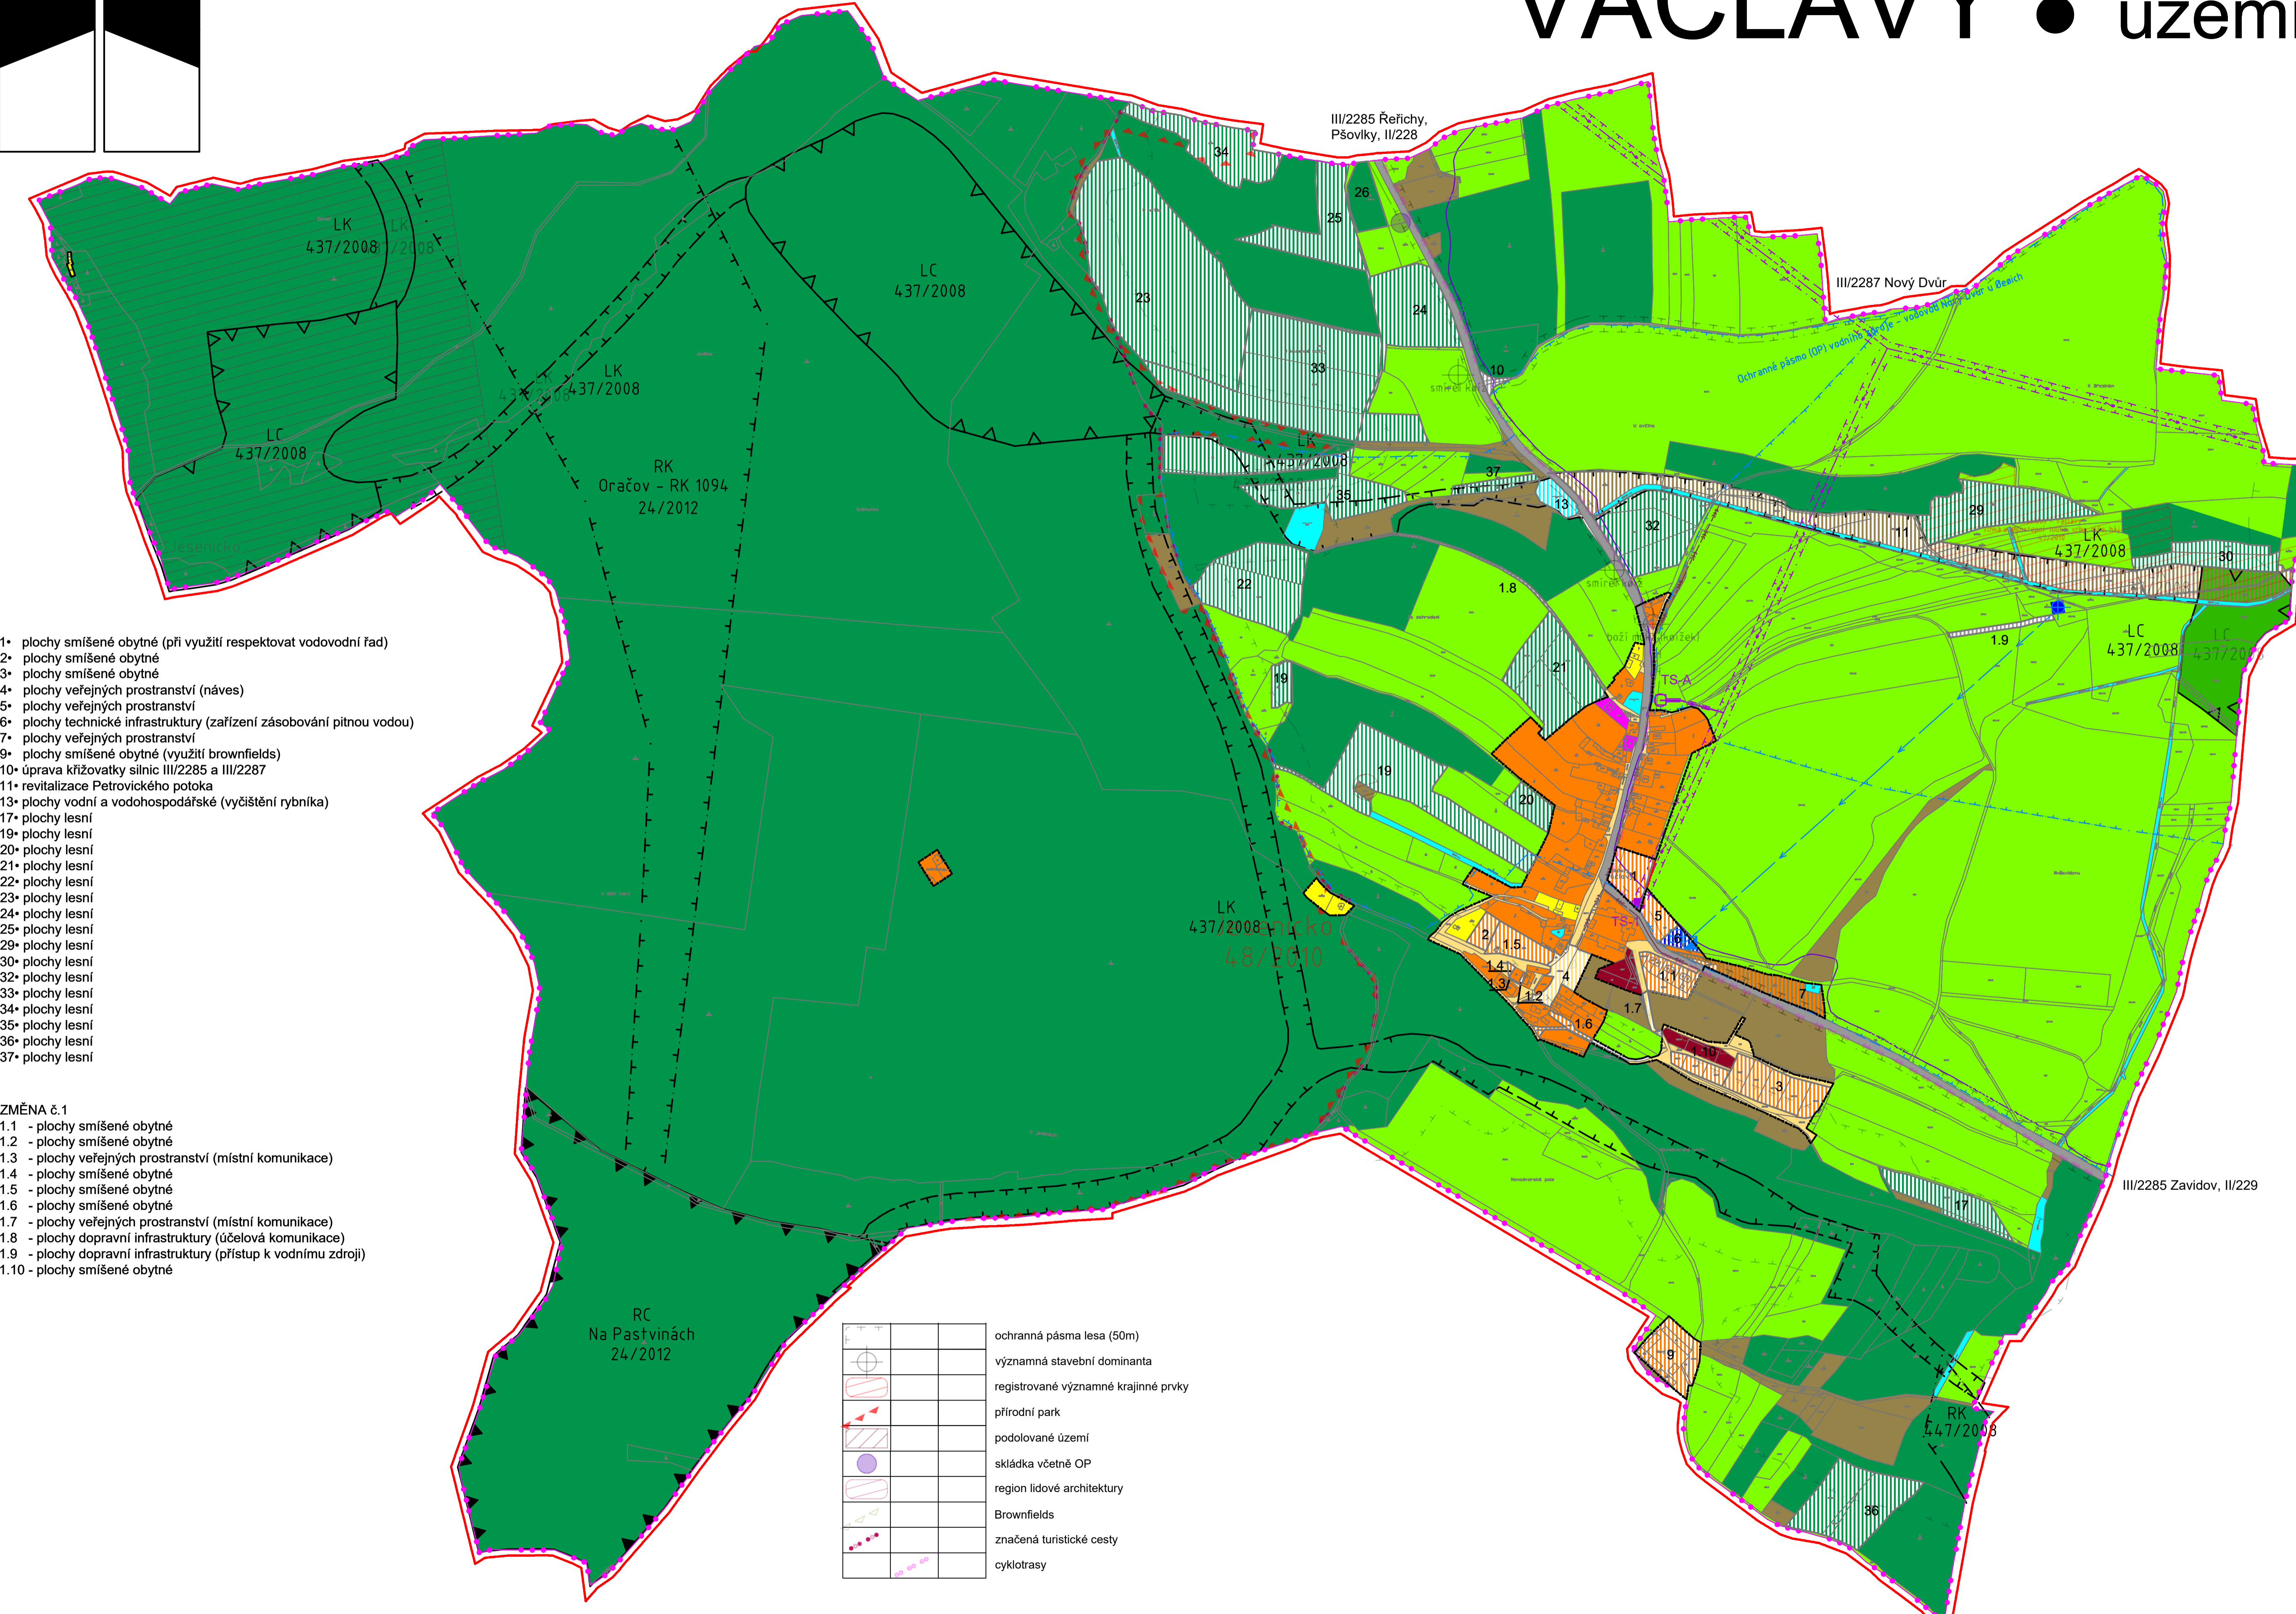


VÁCLAVY ● územní plán ● 1 : 5000

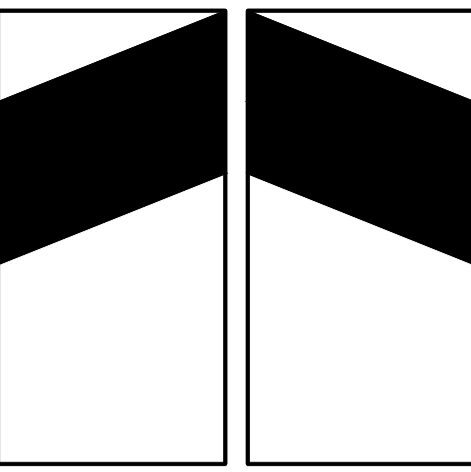

stabilizované plochy	plochy změn	územní rezervy	
			hranice území obce - řešené území
			hranice katastrů
			hranice zastavěného území k 1.5.2013
			hranice zastavitelných ploch
			plochy bydlení
			plochy rekreace
			plochy občanského vybavení
			plochy veřejných prostranství
			plochy smíšené obytné
			plochy smíšené obytné
			plochy dopravní infrastruktury
			plochy technické infrastruktury
			plochy smíšené výrobní
			plochy vodní a vodohospodářské
			plochy zemědělské
			plochy lesní
			plochy přírodní
			plochy smíšené nezastavěného území
			ÚSES - regionální biocentrum
			ÚSES - lokální biokoridor
			ÚSES - lokální biocentrum
			ÚSES - lokální biokoridor
			vodní zdroje
			hydroforová stanice
			úpravna vody
			hlavní vodovodní řád
			hlavní kanalizační řád
			vzdružené vedení VN 22 kV
			- OP 7(10)m
			transformační stanice 22/0,4kV
			- OP 7(10)m
			základová stanice mobilních operátorů
			sđelovací kabely
			ochranná pásma vodního zdroje II. stupně
			ochranná pásma - energetiky
			ochranná pásma komunikací

- 1• plochy smíšené obytné (při využití respektovat vodovodní řád)
- 2• plochy smíšené obytné
- 3• plochy smíšené obytné
- 4• plochy veřejných prostranství (náves)
- 5• plochy veřejných prostranství
- 6• plochy technické infrastruktury (zařízení zásobování pitnou vodou)
- 7• plochy veřejných prostranství
- 9• plochy smíšené obytné (využití brownfields)
- 10• úprava křižovatky silnic III/2285 a III/2287
- 11• revitalizace Petrovického potoka
- 13• plochy vodní a vodohospodářské (vyčištění rybníka)
- 17• plochy lesní
- 19• plochy lesní
- 20• plochy lesní
- 21• plochy lesní
- 22• plochy lesní
- 23• plochy lesní
- 24• plochy lesní
- 25• plochy lesní
- 29• plochy lesní
- 30• plochy lesní
- 32• plochy lesní
- 33• plochy lesní
- 34• plochy lesní
- 35• plochy lesní
- 36• plochy lesní
- 37• plochy lesní

- ZMĚNA č.1
- 1.1 - plochy smíšené obytné
 - 1.2 - plochy smíšené obytné
 - 1.3 - plochy veřejných prostranství (místní komunikace)
 - 1.4 - plochy smíšené obytné
 - 1.5 - plochy smíšené obytné
 - 1.6 - plochy smíšené obytné
 - 1.7 - plochy veřejných prostranství (místní komunikace)
 - 1.8 - plochy dopravní infrastruktury (účelová komunikace)
 - 1.9 - plochy dopravní infrastruktury (přístup k vodnímu zdroji)
 - 1.10 - plochy smíšené obytné

	ochranná pásma lesa (50m)
	významná stavební dominanta
	registrované významné krajinné prvky
	přírodní park
	podolované území
	skládky včetně OP
	region lidové architektury
	Brownfields
	značená turistická cesty
	cyklotrasy

Celé správní území obce Václavy je zájmovým územím Ministerstva obrany z hlediska povolování vyjmenovaných druhů staveb

ZÁZNAM O ÚČINNOSTI	
Označení správního orgánu, který územní plán vydal:	Zastupitelstvo obce Václavy
Pořadové číslo poslední změny:	1
Datum účinnosti změny č.1:	
Údaje o oprávněné úřední osobě pořizovatele změny č.1 ÚP Václavy jméno a příjmení: funkce: podpis a úřední razítko:	Obecní úřad Václavy Josef Bláha Starosta obce Václavy

digitální zpracování: Ing. Pavel Korecký, <http://www.korecky.cz>

Ing. arch. Petr Tauš autorizovaný architekt ČKA 01041		
Zpracoval:	formát	914/540
Ing. arch. Petr Tauš	datum	03/2022
Pořizovatel: Obec Václavy	měřítko	1:5000

B. Úplné znění ÚP Václavy po změně č.1
b. koordinační výkres