

ÚP BŘEŽANY - KOORDINAČNÍ VÝKRES

LEGENDA

	HRANICE ŘEŠENÉHO ÚZEMÍ
	HRANICE ZASTAVĚNÉHO ÚZEMÍ
	ZASTAVITELNÉ PLOCHY
	PLOCHY PŘESTAVBY
	ÚZEMNÍ REZERVY

PLOCHY S ROZDÍLNÝM ZPŮSOBEM VYUŽITÍ ÚZEMÍ ZASTAVĚNÉ A ZASTAVITELNÉ ÚZEMÍ:

		PLOCHY SMÍŠENÉ OBYTNÉ
		PLOCHY SMÍŠENÉ HOSPODÁŘSKÉ
		NEZASTAVITELNÉ SADY A ZAHRADY V SÍDLĚ
		PLOCHY OBČANSKÉHO VYBAVENÍ
		PLOCHY PRO TĚLESNOU VÝCHOVU A SPORT OSTATNÍ OBČANSKÁ VYBAVENOST
		PLOCHY REKREACE
		PLOCHY VEŘEJNÝCH PROSTRANSTVÍ (VČ. PARKŮ A ZELENĚ)
		PLOCHY VODNÍ A VODOHOSPODÁŘSKÉ
		PLOCHY DOPRAVNÍ INFRASTRUKTURY - SILNIČNÍ
		PLOCHY AGROTURISTIKY
		PLOCHY SMÍŠENÉ VÝROBNÍ

NEZASTAVĚNÉ ÚZEMÍ:

		PLOCHY SMÍŠENÉ NEZASTAVĚNÉHO ÚZEMÍ
		PLOCHY LESNÍ
		PLOCHY ŽPĚ (ORNÁ PŮDA A CHMELNICE)
		PLOCHY TRAVNÍCH POROSTŮ
		PLOCHY SADŮ
		PLOCHY PŘÍRODNÍ (BIOCENTRA)
		PLOCHY PŘÍRODNÍ (BIOKORIDORY)
		PLOCHY VODNÍ A VODOHOSPODÁŘSKÉ

TECHNICKÁ INFRASTRUKTURA

		VODOVODNÍ PŘÍVADEČ
		VODOVOD
		VODOJEM + ATS
		VODNÍ ZDROJ (VČ. OP LISTUPNĚ - 10M)
		VODNÍ PLOCHY A TOKY

ENERGETIKA A SPOJE

		NADZ. ELEKTRICKÁ VEDENÍ 22kV VČ. OP
		TRAFOSTANICE VN/VN VČ. OP
		MÍSTNÍ TELEFONNÍ KABEL
		RADIORELÉOVÉ TRASY

ÚZEMNÍ SYSTÉM EKOLOGICKÉ STABILITY A OPK

		LOKÁLNÍ BIOCENTRUM - LBC
		LOKÁLNÍ BIOKORIDOR - LBK
		IP - INTERAKČNÍ PRVKY



DOPRAVNÍ INFRASTRUKTURA

		KOMUNIKACE II. A III. TŘÍDY
		MÍSTNÍ KOMUNIKACE
		PĚŠÍ TRASY
		ZASTÁVKY BUS
		ZNAČENÁ TURISTICKÁ STEZKA

LIMITY VYUŽITÍ ÚZEMÍ

		HOSPODÁŘSKÉ LIMITY
		TECHNICKÉ LIMITY
		VODNÍ HOSPODÁŘSTVÍ
		NEROSTNÉ BOHATSTVÍ
		PŘÍRODNÍ LIMITY
		KULTURNÍ LIMITY

		KŘÍŽEK, KAPLE, POMNÍK
		NEMOVITÉ KULTURNÍ PAMÁTKY

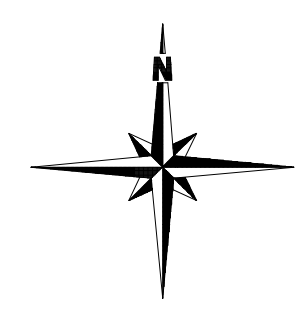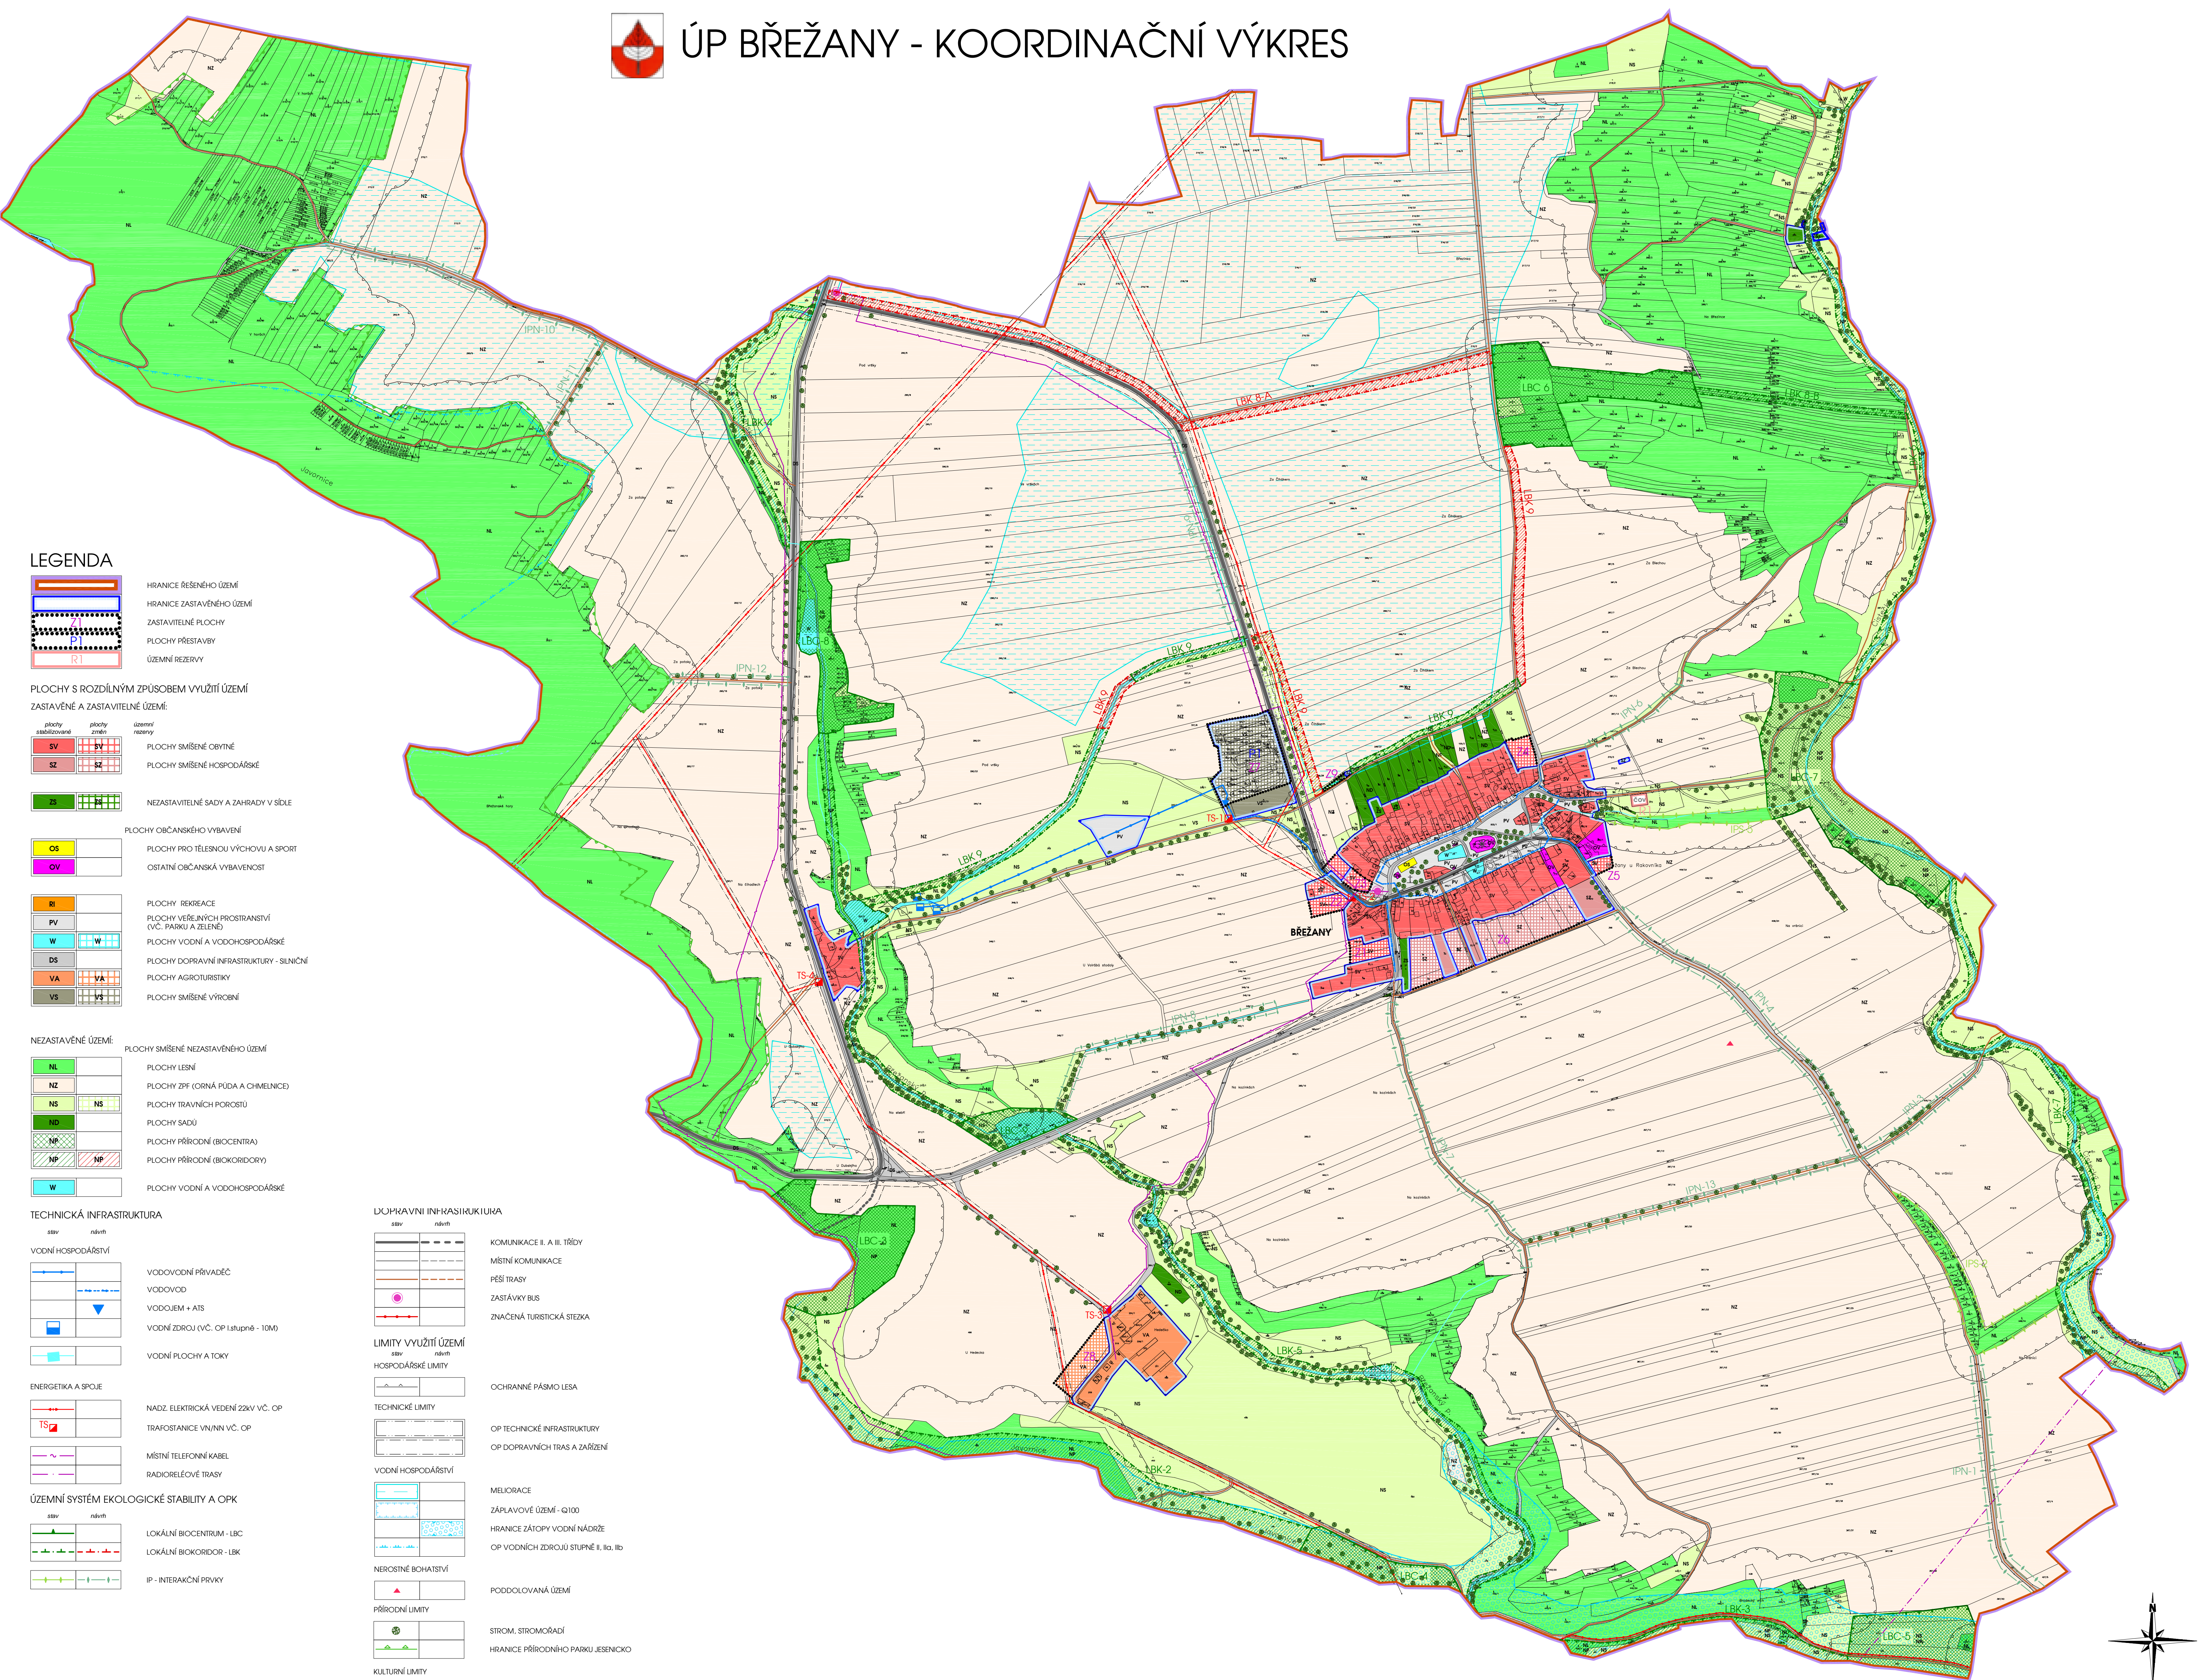

	vedoucí úkol: Ing. arch. Ivana Tichá, Praha 7, Helmanova 37	měřítko: 1:5000
	položovatel: ÚP Břežany	datum: 06/2011
	zpracovatel: Ing. Pavel Mlčák, Stápo s.r.o., Praha 5, Radlická 37/901	etapa: ÚP
		č.pane: c. výkresu: II.1b
ÚZEMNÍ PLÁN BŘEŽANY		
KOORDINAČNÍ VÝKRES		