



KOLEŠOV

ÚZEMNÍ PLÁN

HLAVNÍ VÝKRES

KONCEPCE VEŘEJNÉ INFRASTRUKTURY
TECHNICKÁ INFRASTRUKTURA

MĚŘÍTKO 1 : 5 000

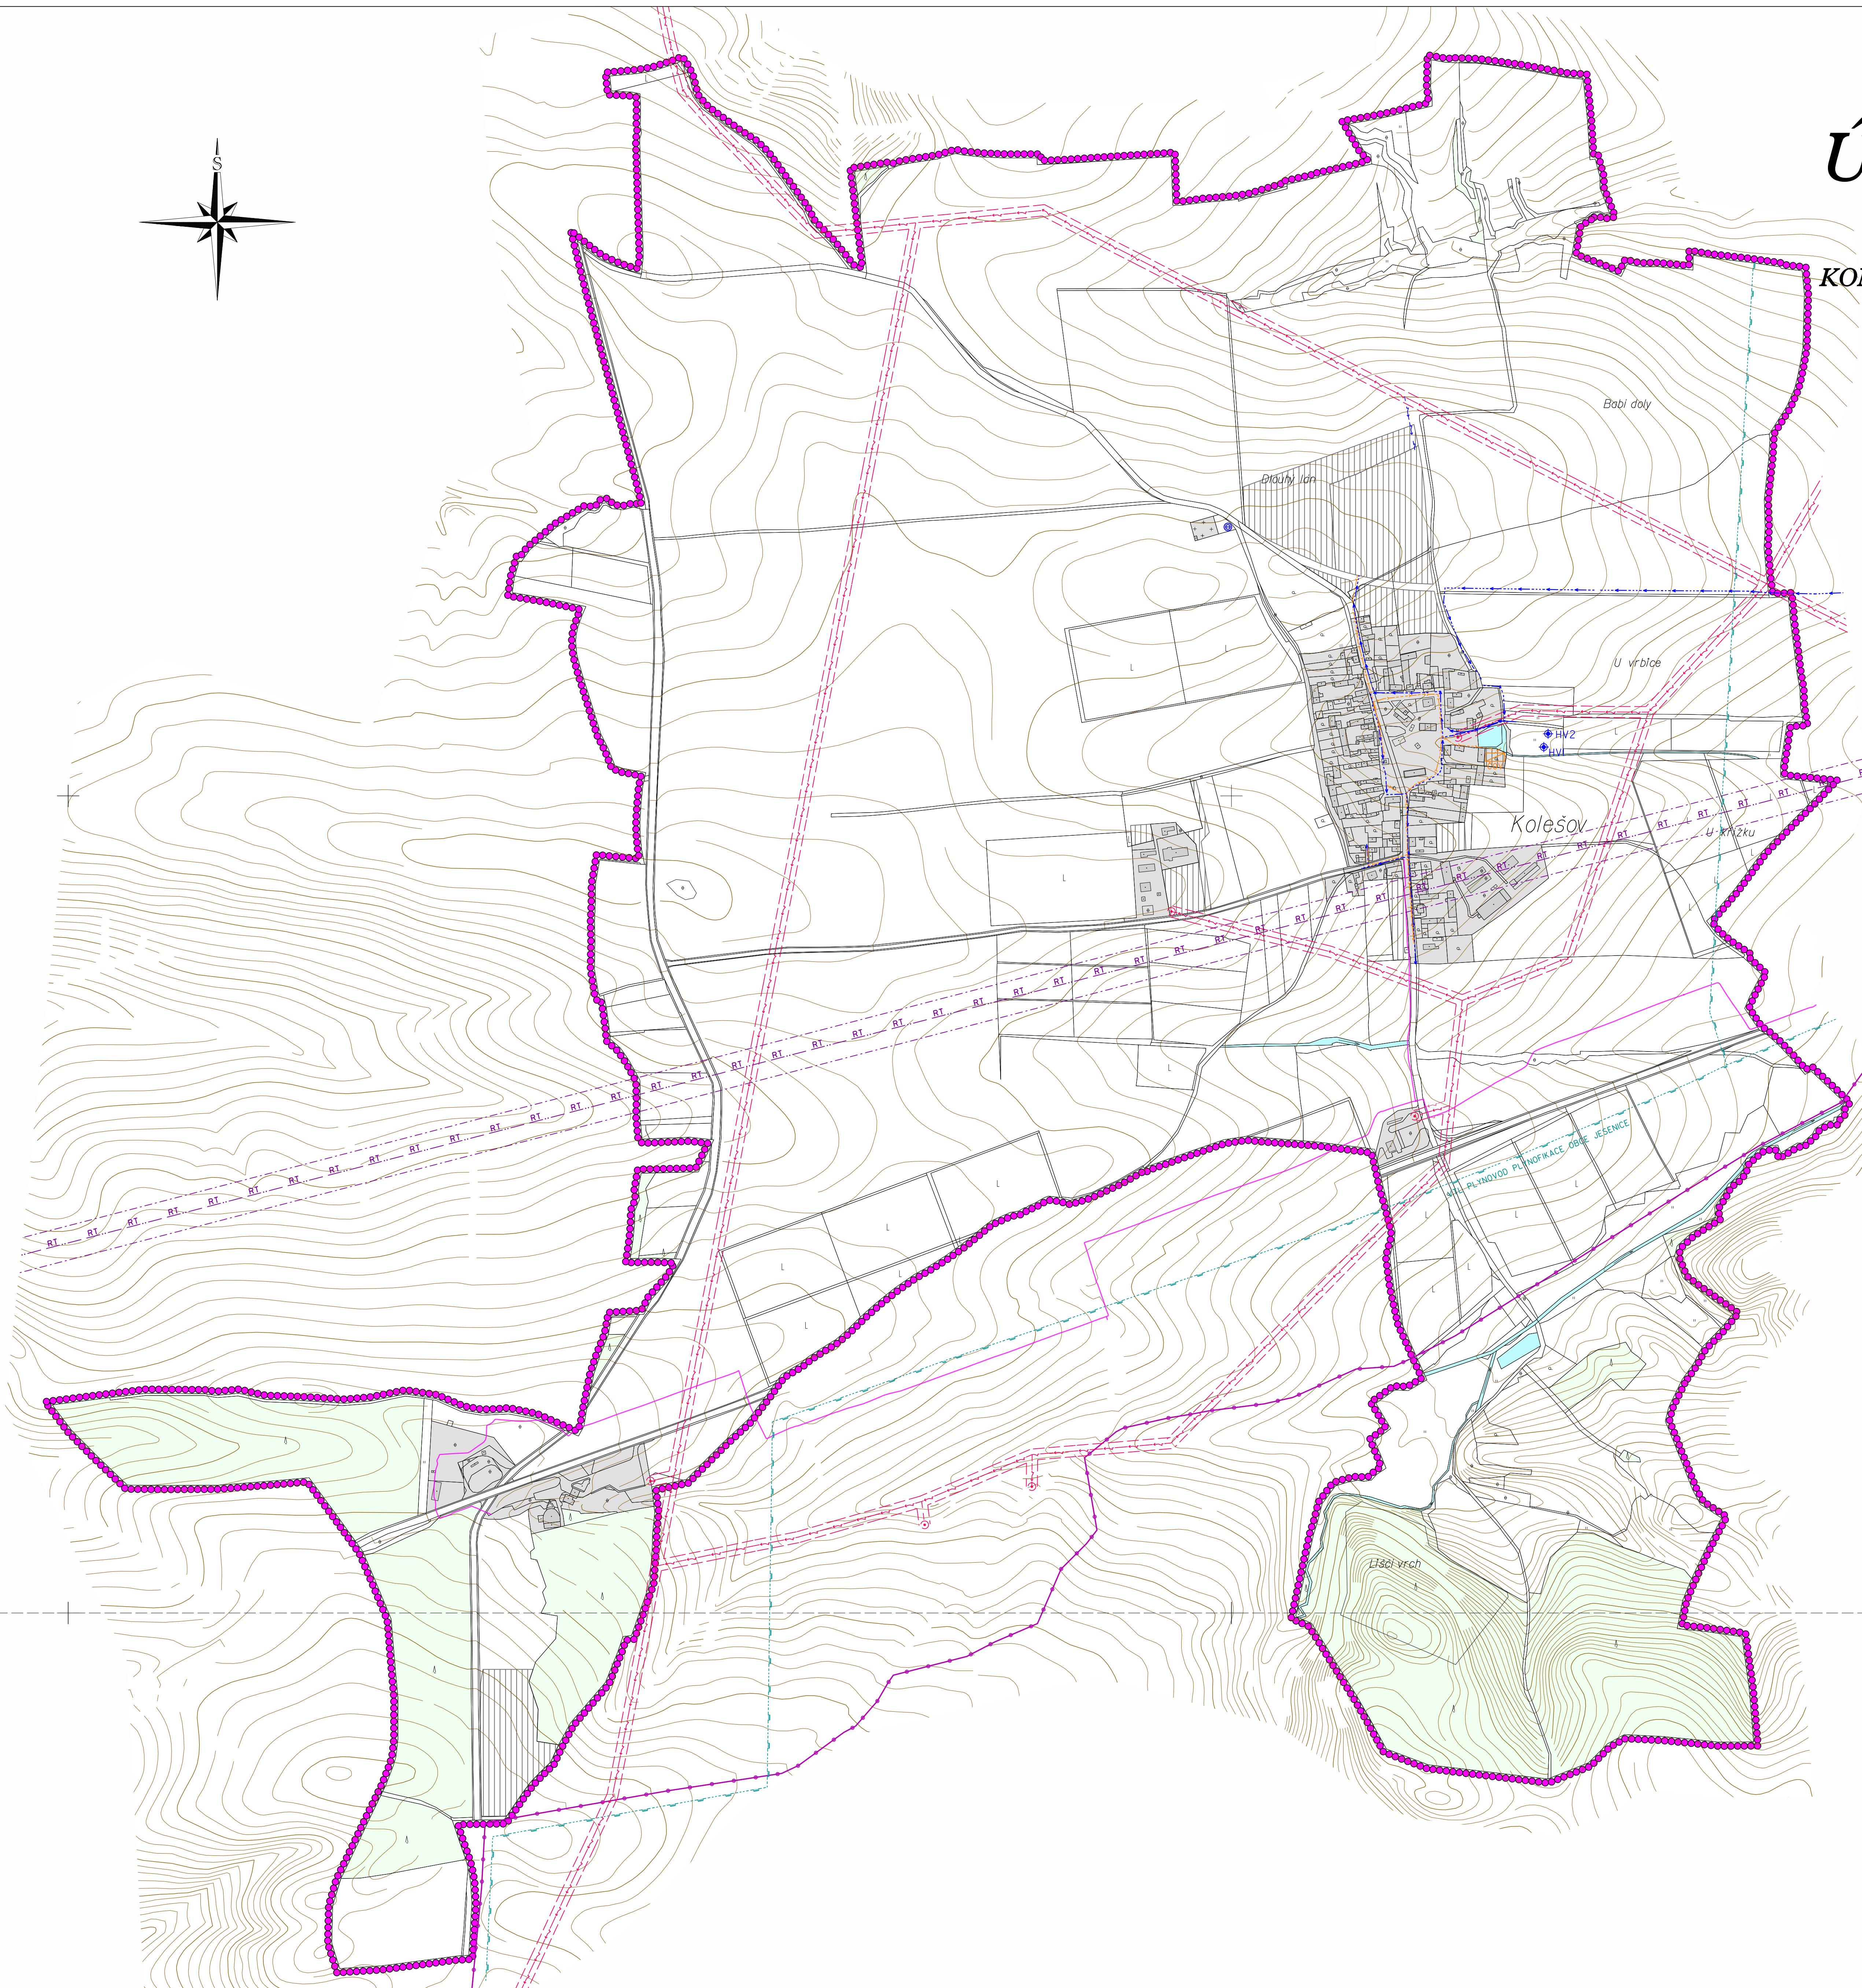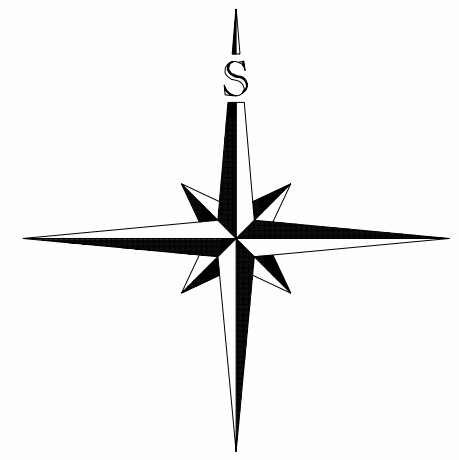

	HRANICE OBCE
	ZASTAVĚNÉ ÚZEMÍ
	ZASTAVITELNÉ PLOCHY A PLOCHY PŘESTAVBY
	LESY
	VODNÍ PLOCHY A TOKY
ELEKTRICKÁ ENERGIE	
	VENKOVNÍ VEDENÍ ELEKTRICKÉ ENERGIE DO 35 KV (OP 10m)
	TRAFOSTANICE (OP 7m)
	KABELOVÉ VEDENÍ ELEKTRICKÉ ENERGIE 22 KV
KANALIZACE	
	ČIŠTÍRNA ODPADNÍCH VOD (ČOV)
	KANALIZAČNÍ ŘAD
ZÁSOBOVÁNÍ VODOU	
	VODOVODNÍ POTRUBÍ
	ČERPAČÍ STANICE VODY
	VODNÍ ZDROJE
	STUDNA
SPOJE	
	RADIORELEOVÁ TRAT
	DÁLKOVÉ OPTICKÉ KABELY
	MÍSTNÍ SPOJOVÝ KABEL
PLYN	
	PLYNOVODNÍ POTRUBÍ VTL

ZÁZNAM O ÚČINNOSTI	
A) SPRÁVNÍ ORGÁN, KTERÝ ÚZEMNÍ PLÁN VYDAL: ZASTUPITELSTVO OBCE KOLEŠOV	
B) ČÍSLO JEDNACÍ: 41/10 DATUM VYDÁNÍ: 6.5.2010 DATUM NABYTÍ ÚČINNOSTI: 24.5.2010	
C) JMÉNO A PRŮMENÍ, FUNKCE OPRAVNĚNÉ OSOBY POŘIZOVATELE: JAROSLAVA KUČEROVÁ STAROSTKA OBCE	
RAZÍTKO A PODPIS	

POŘIZOVATEL	OBECNÍ ÚŘAD KOLEŠOV	
PROJEKTANT URBANISTICKÉ ČÁSTI		AGROURBANISTICKÝ ATELIER
ODPOVĚDNÝ PROJEKTANT	ING. STANISLAV ZEMAN	
DIGITÁLNÍ ZPRACOVÁNÍ		
NÁZEV AKCE	KOLEŠOV ÚZEMNÍ PLÁN	ETAPA 05/2010
		DATUM 11.5.000
		FORMÁT A0
NÁZEV VÝKRESU	HLAVNÍ VÝKRES - KONCEPCE VEŘEJNÉ INFRASTRUKTURY - TECHNICKÁ INFRASTRUKTURA	ČÍSLO VÝKRESU 5
ČÁST DOKUMENTACE	GRAFICKÁ ČÁST ÚZEMNÍHO PLÁNU	ČÍSLO PARE