
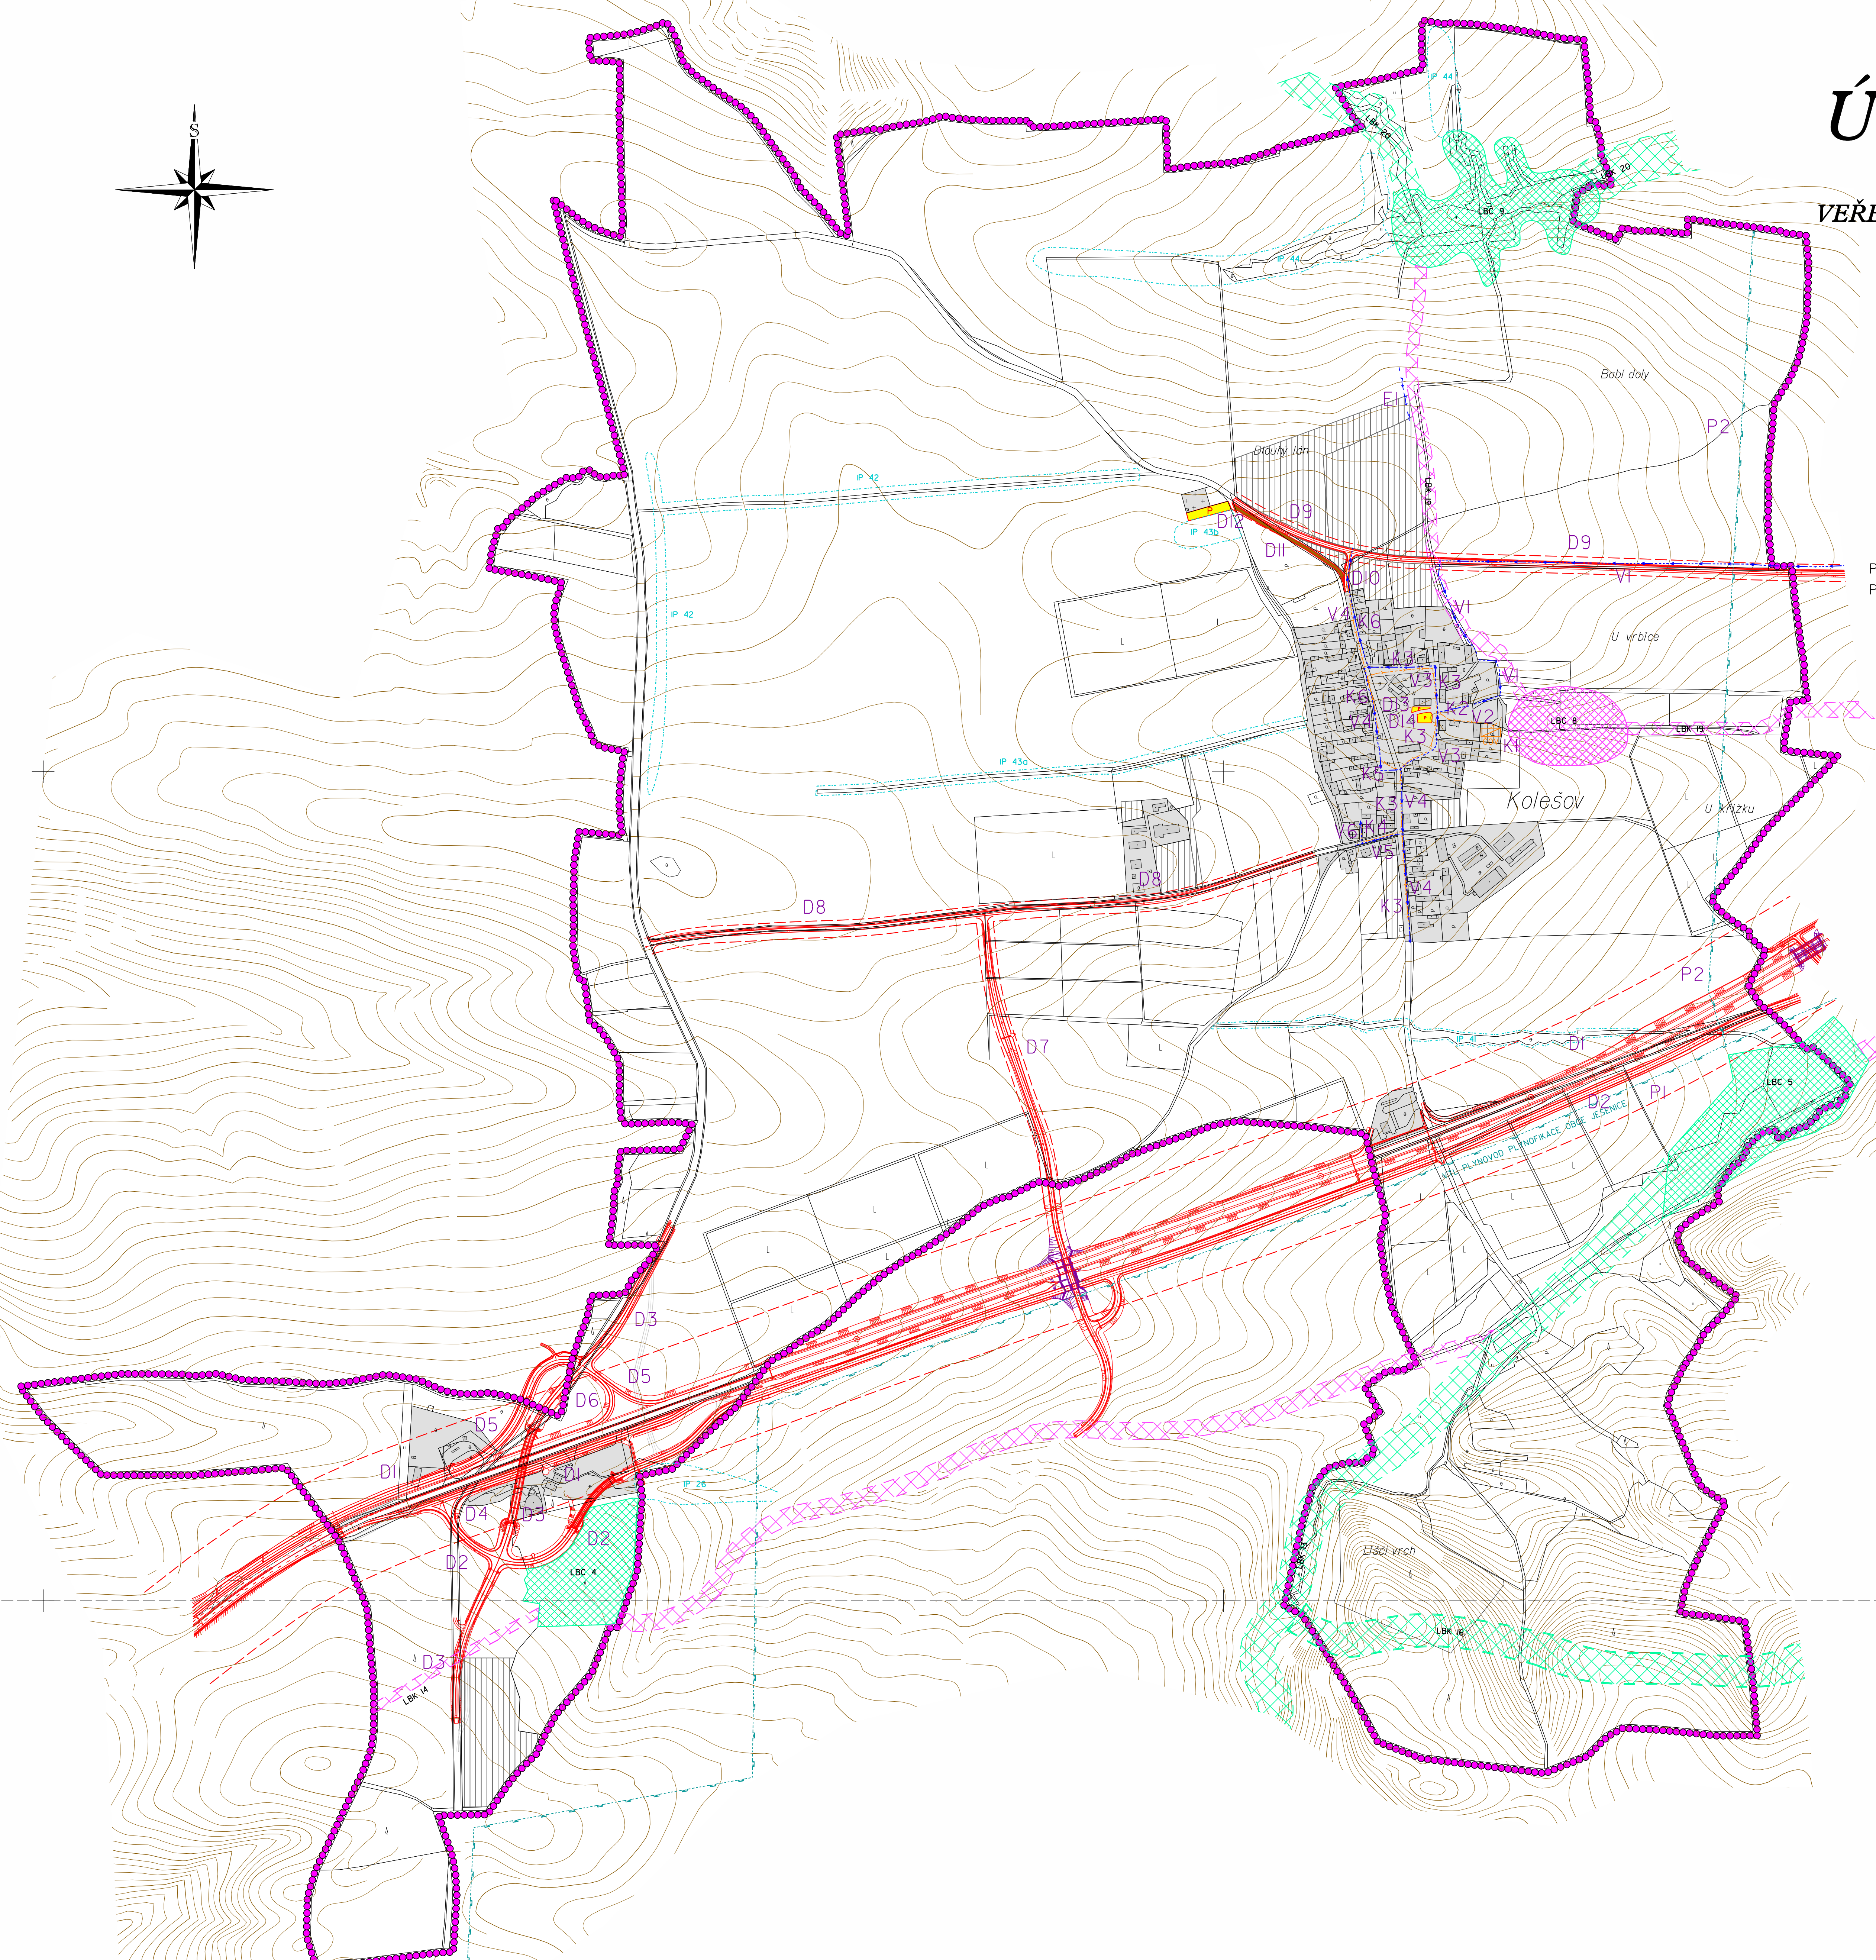


# KOLEŠOV ÚZEMNÍ PLÁN

VEŘEJNĚ PROSPĚŠNÉ STAVBY,  
VEŘEJNĚ PROSPĚŠNÁ OPATŘENÍ A ASANACE

MĚŘÍTKO 1 : 5 000

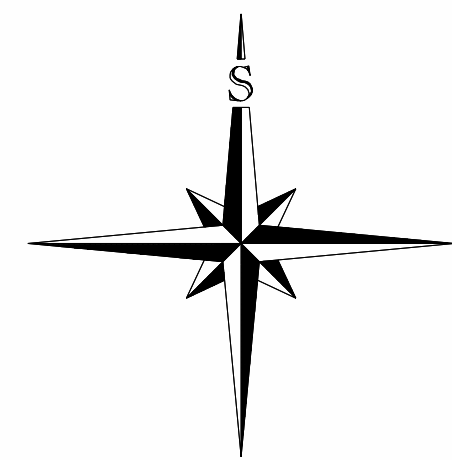

- HRANICE OBCE
- ZASTAVĚNÉ ÚZEMÍ
- ZASTAVITELNÉ PLOCHY A PLOCHY PŘESTAVBY

PLOCHY A KORIDORY S MOŽNOSTÍ VYVLASTNĚNÍ I UPLATNĚNÍ  
PŘEDKUPNÍHO PRÁVA (DLE §170 A §101 ZÁKONA Č.183/2006 SB.)

## VEŘEJNĚ PROSPĚŠNÉ STAVBY

### DOPRAVA

- RYCHLOSTNÍ KOMUNIKACE R6 (OP 100m) **D1**
- SILNICE I. TŘÍDY (OP 50m) **D2 - D6**
- SILNICE III. TŘÍDY (OP 15m) **D7 - D10**
- CESTA PRO PĚŠÍ **D11**
- PARKOVIŠTĚ **D12 - D14**

### ELEKTRICKÁ ENERGIE

- KABELOVÉ VEDENÍ ELEKTRICKÉ ENERGIE 22 kV **E1**

### KANALIZACE

- ČISTÍRNA ODPADNÍCH VOD (ČOV) **K1**
- KANALIZAČNÍ ŘAD **K2 - K6**

### ZÁSBOVÁNÍ VODOU

- VODOVODNÍ POTRUBÍ **V1 - V6**

### PLYN

- PLYNOVODNÍ POTRUBÍ VTL **P1, P2**

### VEŘEJNĚ PROSPĚŠNÁ OPATŘENÍ

#### ÚZEMNÍ SYSTÉM EKOLOGICKÉ STABILITY

- LOKÁLNÍ BIOCENTRUM (LBC) - FUNKČNÍ
- LOKÁLNÍ BIOCENTRUM (LBC) - NAVRŽENO K ZALOŽENÍ
- LOKÁLNÍ BIORODOR (LBK) - FUNKČNÍ
- LOKÁLNÍ BIORODOR (LBK) - NAVRŽENO K ZALOŽENÍ
- INTERAKČNÍ PRVEK (IP) - FUNKČNÍ

#### ZÁZNAM O ÚČINNOSTI

A) SPRÁVNÍ ORGÁN, KTERÝ ÚZEMNÍ PLÁN VYDAL: ZASTUPITELSTVO OBCE KOLEŠOV

B) ČÍSLO JEDNACÍ: 41/10  
DATUM VYDÁNÍ: 6.5.2010  
DATUM NABYTÍ ÚČINNOSTI: 24.5.2010

C) JMÉNO A PRŮMENÍ, FUNKCE OPRAVNĚNÉ OSOBY  
POŘIZOVATELE: JAROSLAVA KUČEROVÁ  
STAROSTKA OBCE

RAZÍTKO A PODPIS

POŘIZOVATEL		OBECNÍ ÚŘAD KOLEŠOV	
PROJEKTANT URBANISTICKÉ ČÁSTI		AGROURBANISTICKÝ ATELIER <small>Ing. Stanislav Zeman</small>	
ODPOVĚDNÝ PROJEKTANT		ING. STANISLAV ZEMAN	
DIGITÁLNÍ ZPRACOVÁNÍ		DYNATO <small>DIGITÁLNÍ ZPRACOVÁNÍ</small>	
NÁZEV AKCE	KOLEŠOV ÚZEMNÍ PLÁN	ETAPA	05/2010
		DATUM	11.5.000
		MĚŘÍTKO	AO
		FORMÁT	
NÁZEV VÝKRESU	HLAVNÍ VÝKRES	ČÍSLO VÝKRESU	ČÍSLO PÁŘE
VEŘEJNĚ PROSPĚŠNÉ STAVBY, VEŘEJNĚ PROSPĚŠNÁ OPATŘENÍ A ASANACE		6	
ČÁST DOKUMENTACE	GRAFICKÁ ČÁST ÚZEMNÍHO PLÁNU		