
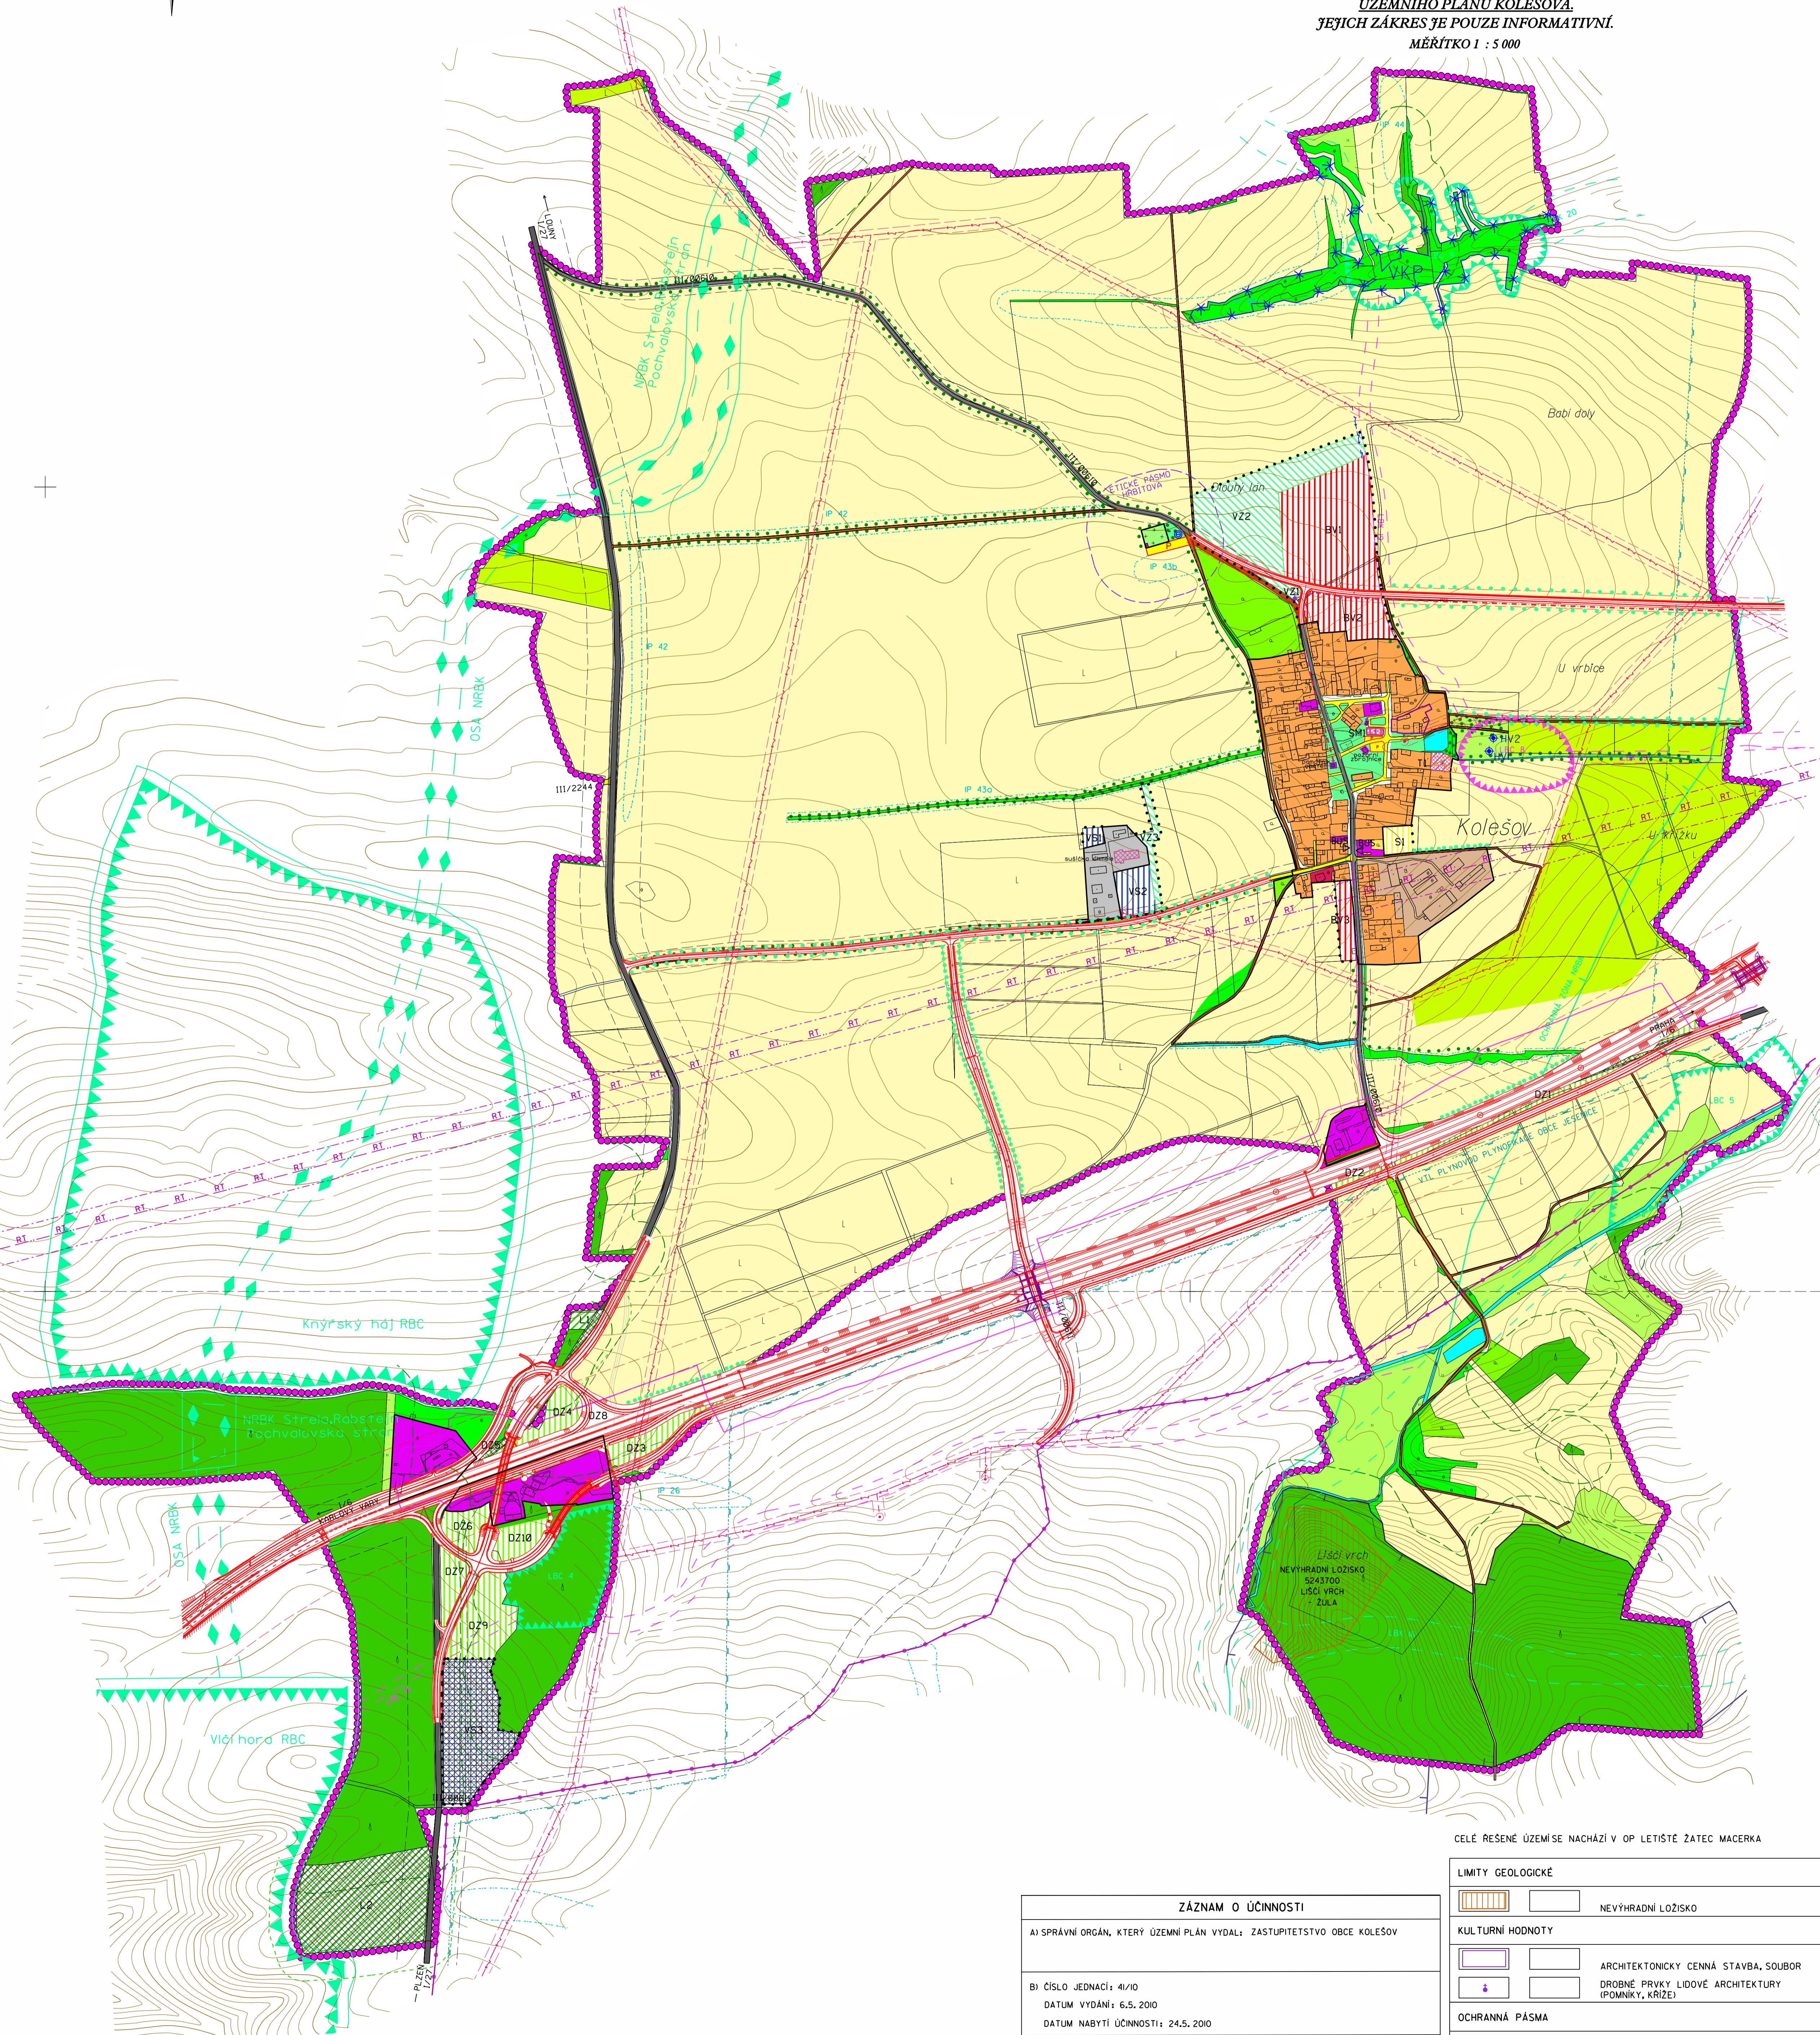


# KOLEŠOV

## ODŮVODNĚNÍ ÚZEMNÍHO PLÁNU

### KOORDINAČNÍ VÝKRES

PLOCHY UVEDENÉ NA VÝKRESE MIMO  
HRANICE ŘEŠENÉHO ÚZEMÍ OBCE  
NEJSOU SOUČÁSTÍ NÁVRHU ŘEŠENÍ  
ÚZEMNÍHO PLÁNU KOLEŠOVA.  
JEJICH ZÁKRES JE POUZE INFORMATIVNÍ.  
MĚŘÍTKO 1 : 5 000

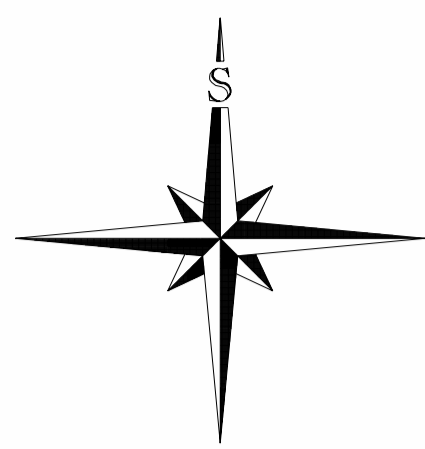

#### LEGENDA:

<b>HRANICE</b>	
	HRANICE ŘEŠENÉHO ÚZEMÍ = HRANICE OBCE
	HRANICE ZASTAVĚNÉHO ÚZEMÍ
	HRANICE ZASTAVITELNÝCH PLOCH
	PLOCHY URČENÉ K REKULTIVACI
	PŘESTAVBOVÉ PLOCHY
	STAVEBNÍ DOMINANTA
<b>PLOCHY STABILIZOVANÉ</b>	
<b>PLOCHY ZMĚN VYUŽITÍ ÚZEMÍ</b>	
<b>PLOCHY BYDLENÍ</b>	
	BYDLENÍ V RODINNÝCH DOMECH - BV
	BYDLENÍ V BYTOVÝCH DOMECH
<b>PLOCHY SMÍŠENÉ OBYTNÉ</b>	
	BYDLENÍ SMÍŠENÉ - SM
<b>PLOCHY OBČANSKÉHO VYBAVENÍ</b>	
	OBČANSKÁ VYBAVENOST
	SPORT A TĚLOVÝCHOVA - S
	HŘBITOV
<b>PLOCHY VÝROBY A SKLADOVÁNÍ</b>	
	VÝROBA A SKLADY - VS
	OBALOVNA ŽIVIČNÝCH SMĚSÍ - VS
	ZEMĚDĚLSKÉ STAVBY
<b>PLOCHY VEREJNÝCH PROSTRANSTVÍ</b>	
	VEREJNÁ ZELEN - VZ
	VEREJNÁ PROSTRANSTVÍ
<b>PLOCHY ZEMĚDĚLSKÉ</b>	
	ORNÁ PŮDA
	TRVALÉ TRAVNÍ POROSTY
	ZAHRADY A SADY
	CHMELNICE
	POLNÍ CESTY
<b>PLOCHY VODNÍ A VODOHOSPODÁRSKÉ</b>	
	VODNÍ TOKY A PLOCHY
<b>PLOCHY LESNÍ</b>	
	LESY, LESNÍ PŮDA - L
	LESNÍ CESTA
<b>PLOCHY SMÍŠENÉ NEZASTAVĚNÉHO ÚZEMÍ</b>	
	KRAJINNÁ ZELEN
	STROMOVÉ ÁLEJE
	DOPROVODNÁ ZELEN PODÉL KOMUNIKACÍ - DZ
<b>PLOCHY DOPRAVNÍ INFRASTRUKTURY</b>	
	RYCHLOSTNÍ KOMUNIKACE R6 (OP 100m)
	SILNICE I. TŘÍDY (OP 50m)
	SILNICE III. TŘÍDY (OP 15m)
	MÍSTNÍ KOMUNIKACE - ZPEVNĚNÉ
	CESTA PRO PĚŠI
	CYKLOSTEJKY
	ZASTÁVKA AUTOBUSU
	PARKOVIŠTĚ
<b>PLOCHY TECHNICKÉ INFRASTRUKTURY</b>	
	TRAFOSTANICE (OP 7m)
	VENKOVNÍ VEDENÍ ELEKTRICKÉ ENERGIE DO 35 kV (OP 10m)
	KABELOVÉ VEDENÍ ELEKTRICKÉ ENERGIE 22 kV
	CISTIRNA OPADNÍCH VOD (ČOV) - T
	DÁLKOVÉ OPTICKÉ KABELY
	MÍSTNÍ SPOJOVY KABEL
	RADIOTELEOVÁ TRAT
	VODNÍ ZDROJE
	STUĎNA
	PLYNOVODNÍ POTRUBÍ VTL
<b>PLOCHY PŘÍRODNÍ</b>	
<b>OCHRANA PŘÍRODY</b>	
	HRANICE PŘÍRODNÍHO PARKU JESENIČKO
<b>ÚZEMNÍ SYSTÉM EKOLOGICKÉ STABILITY</b>	
	HRANICE OCHRANNÉ ZÓNY NRBK
	OSA NADREGIONÁLNÍHO BIODORIDORU
	NADREGIONÁLNÍ BIODORIDOR
	LOKÁLNÍ BIOCENTRUM (LBC) - FUNKČNÍ
	LOKÁLNÍ BIOCENTRUM (LBC) - NÁVRH K ZALOŽENÍ
	LOKÁLNÍ BIODORIDOR (LBK) - FUNKČNÍ
	LOKÁLNÍ BIODORIDOR (LBK) - NÁVRH K ZALOŽENÍ
	INTERAKČNÍ PRVEK (IP) - FUNKČNÍ
	HRANICE VKP OSTATNÍ - REGISTROVANÉ, EVIDOVANÉ

CELÉ ŘEŠENÉ ÚZEMÍ SE NACHÁZÍ V OP LETIŠTĚ ZATEC MACERKA

ZÁZNAM O ÚČINNOSTI	
A) SPRÁVNÍ ORGÁN, KTERÝ ÚZEMNÍ PLÁN VYDAL: ZASTUPITELSTVO OBCE KOLEŠOV	
B) ČÍSLO JEDNACÍ: 4/10	DATUM VYDÁNÍ: 6.5.2010
DATUM NABÝTÍ ÚČINNOSTI: 24.5.2010	
C) JMÉNO A PRŮMĚNÍ FUNKCE OPRAVNĚNÉ OSOBY PORIZOVATELE: JAROSLAVA KUČEROVÁ STAROSTKA OBCE	

<b>LIMITY GEOLOGICKÉ</b>	
	NEVÝHRADNÍ LOŽISKO
<b>KULTURNÍ HODNOTY</b>	
	ARCHITECTONICKY CENNÁ STAVBA, SOUBOR
	DROBNÉ PRVKY LIDOVÉ ARCHITECTURY (POMNÍKY, KRÍŽE)
<b>OCHRANNÁ PÁSMA</b>	
	VZDÁLENOST 50 m OD OKRAJE LESA
	ETICKÉ PÁSMA HRBITOVA (100m)
	JINÁ OCHRANNÁ A BEZPEČNOSTNÍ PÁSMA

<b>PORIZOVATEL</b>	
PROJEKTANT URBANISTICKÉ ČÁSTI	AGROURBANISTICKÝ ATELIER
ODPOVĚDNÝ PROJEKTANT	ING. STANSLAV ZEMAN
DIGITÁLNÍ ZPRACOVÁNÍ	DNÁTO
NÁZEV AKCE	KOLEŠOV ÚZEMNÍ PLÁN
NÁZEV VÝKRESU	KOORDINAČNÍ VÝKRES
ČÁST DOKUMENTACE	GRAFICKÁ ČÁST ODŮVODNĚNÍ ÚZEMNÍHO PLÁNU
ETAPA	05/2010
DATUM	11.5.000
MĚŘÍTKO	AO
FORMÁT	AO
ČÍSLO VÝKRESU	7
ČÍSLO PÁREK	

RAZÍTKO A PODPIS