






pohled západní

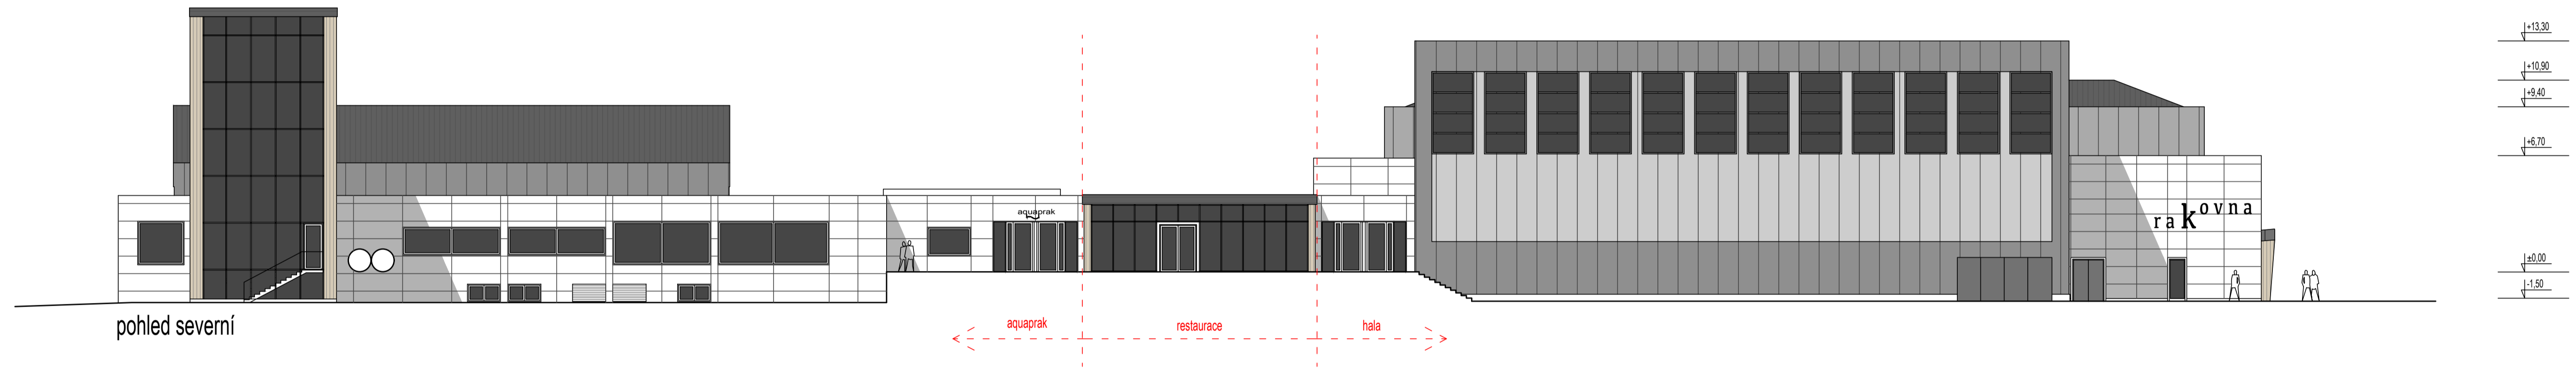

pohled severní

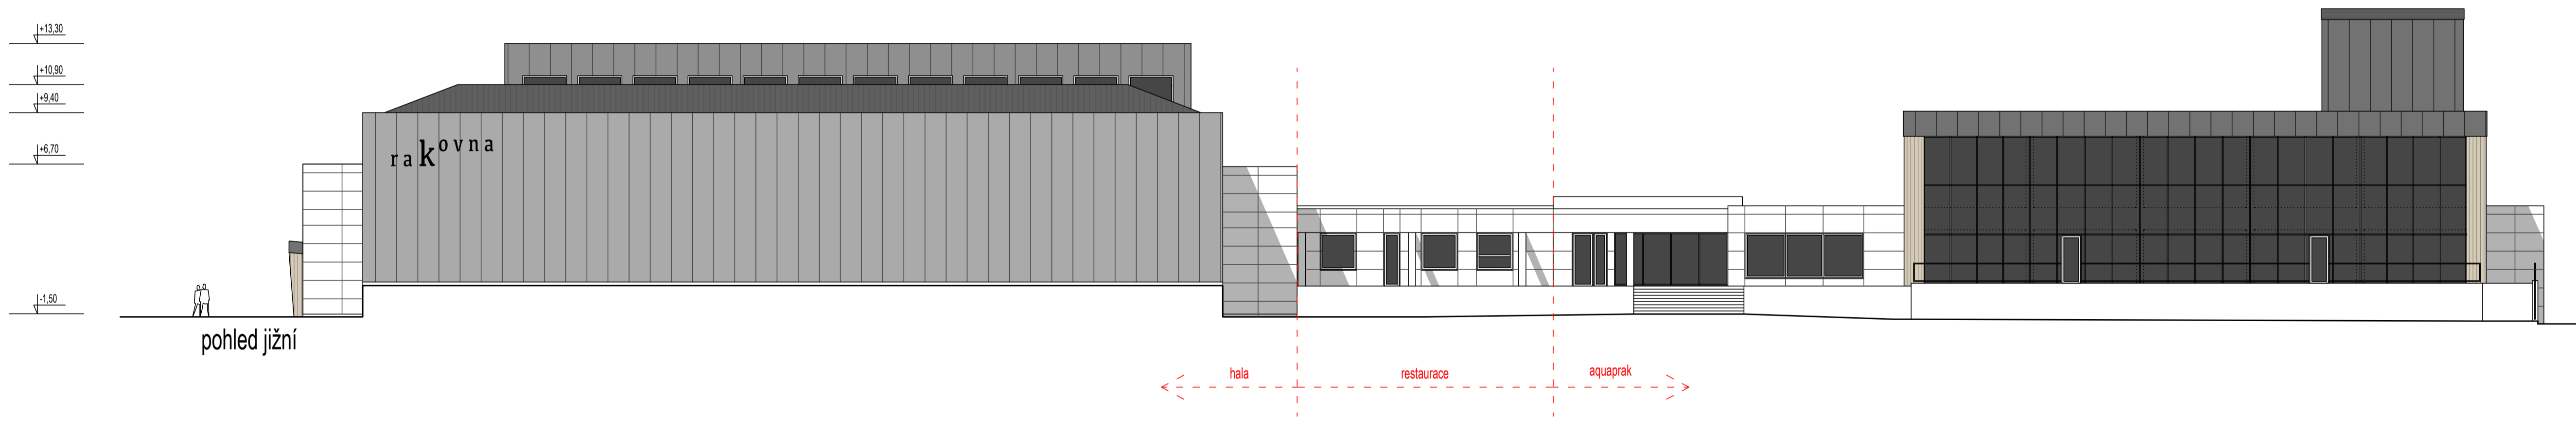

pohled jižní

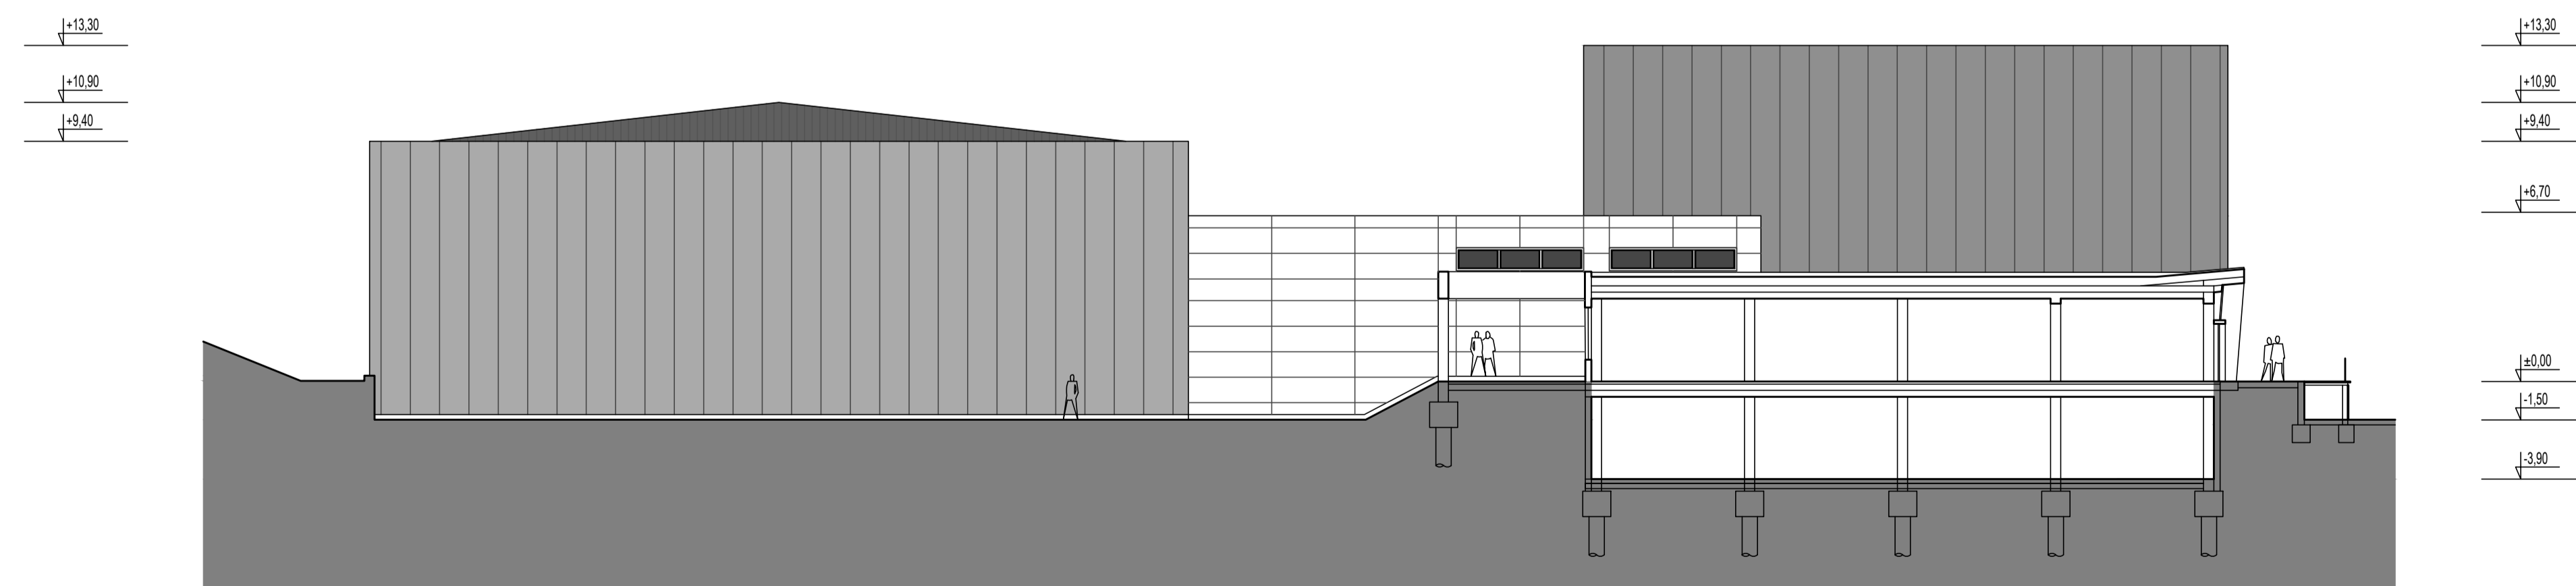

řezopohled východní

