


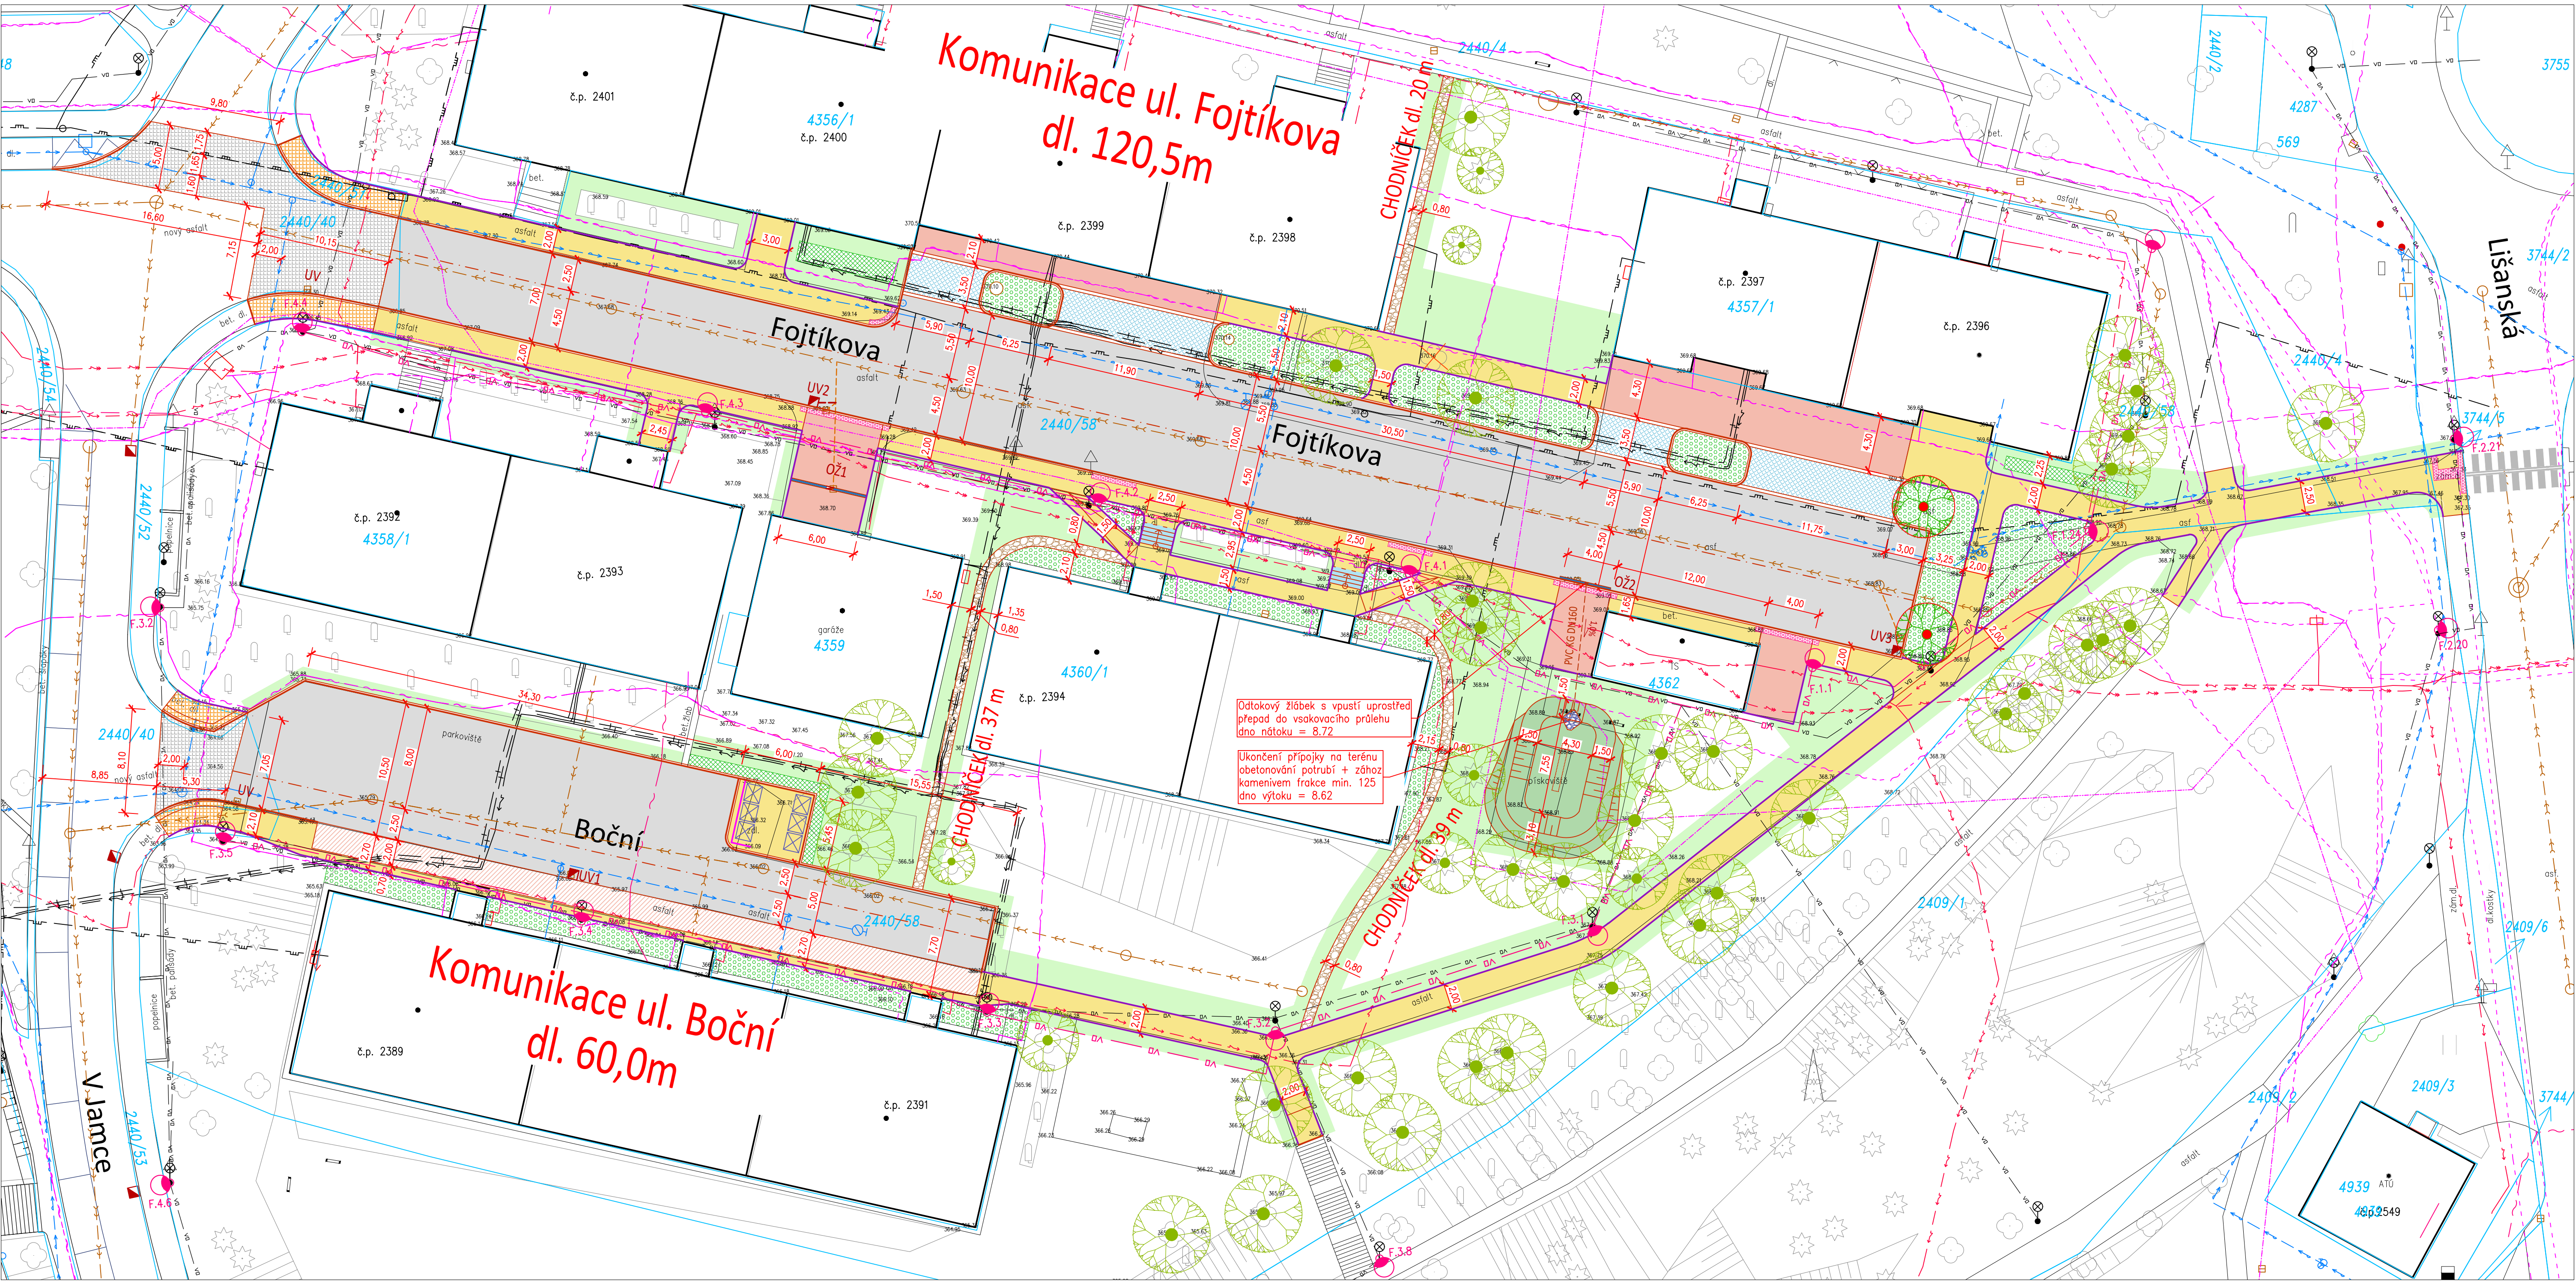

KOORDINAČNÍ SITUACE - IV. ETAPA
ul. Fojtíkova a Boční

m=1:250

S0 102 - ZPEVNĚNÉ PLOCHY

- ROZHRANÍ NAVRŽENÝCH ZPEVNĚNÝCH PLOCH
- CHODNÍKY PRO PĚŠÍ, STÁNÍ PRO KONTEJNERY
- VJEZDY ZE ZÁMKOVÉ DLAŽBY
- VOZOVKA
- VJEZDY Z VEGETAČNÍ DLAŽBY
- CHODNÍČEK Z BETONOVÝCH ŠLAPÁKŮ
- PŘEDLÁZDĚNÍ STÁVAJÍCÍHO CHODNÍKU
- SIGNÁLNÍ A VAROVNÝ PÁS
- VYROVNÁVACÍ BETONOVÉ SCHODIŠTĚ

LEGENDA ZELENĚ

- TRAVNATÉ PLOCHY
- TRVALKOVÉ ZÁHONY
- ŽIVÉ PLOTY
- PLOCHA PRO RETENCI
- NAVRŽENÉ / STÁVAJÍCÍ STROMY

NOVÉ ODVODNĚNÍ

- UV - RUŠENÁ ULIČNÍ VPUŠT S PŘÍPOJKOU
- UV - NOVÁ UV S PŘÍPOJKOU
- UV - NOVÁ UV S PŘÍPOJKOU
- OŽ - ODVODŇOVACÍ ŽLÁBEK

S0 402 - VEŘEJNÉ OSVĚTLENÍ

- STÁVAJÍCÍ STOŽÁRY VO
- NOVÉ STOŽÁRY VO
- NOVÉ KABELY VO

LEGENDA STÁVAJÍCÍCH OBJEKTŮ

- HRANICE POZEMKŮ
- PARCELNÍ ČÍSLA
- OPLOCENÍ
- BUDOVY
- DOPRAVNÍ ZNAČKY
- STOŽÁRY VO
- STÁVAJÍCÍ STROMY

STÁVAJÍCÍ INŽENÝRSKÉ SÍTĚ

- KANALIZAČNÍ ŠACHTA - VPUŠT
- VODOVODNÍ ŠOUPĚ / HYDRANT
- KANALIZACE JEDNOTNÁ
- VODOVOD
- ČEZ - NN VEDENÍ PODZEMNÍ
- ČEZ - NN VEDENÍ NADZEMNÍ
- ČEZ - VN VEDENÍ PODZEMNÍ
- INNOGY - PLYNOVOD NTL
- INNOGY - PLYNOVOD STL
- CETIN - OPTICKÉ KABELY
- CETIN - METALICKÉ KABELY
- CETIN - NEPROVOZOVANÉ SÍTĚ
- ITSELF - OPTICKÉ KABELY
- CBC - OPTICKÉ KABELY
- KABELY VEŘEJNÉHO OSVĚTLENÍ

VÝŠKOVÝ SYSTÉM: Bpv
SOUŘADNICOVÝ SYSTÉM: JTSK

K atelier Ateliér Kprojekt, s.r.o. Tyršova 158, Rakovník 269 01, IČ: 023 19 403 - DIČ: CZ02319403 tel: 313 513 542 - email: kprojekt@kprojekt.cz - www.kprojekt.cz		Autoriz. razítko:	
PROJEKČNÍ ATELIER POZEMNÍCH A DOPRAVNÍCH STAVB			
Zodpovědný projektant:	Ing. Libor Křížák	Vypracoval:	Ing. Petr Křížák
Investor:	MĚSTO RAKOVNÍK Husovo náměstí 27, 269 01 Rakovník		
Název akce - objekt:	RPS RAKOVNÍK, SÍDLIŠTĚ BENDOVKA III.-IV. ETAPA		
Část:	B - Souhrnné řešení stavby		
Výkres:	KOORDINAČNÍ SITUACE - IV. ETAPA		
		Datum:	03/2020
		Stupeň PD:	DPS
		Číslo zakázky:	A19/05
		Formát:	5x A3
		Měřítko:	1:250
		Číslo výkresu:	B4.2