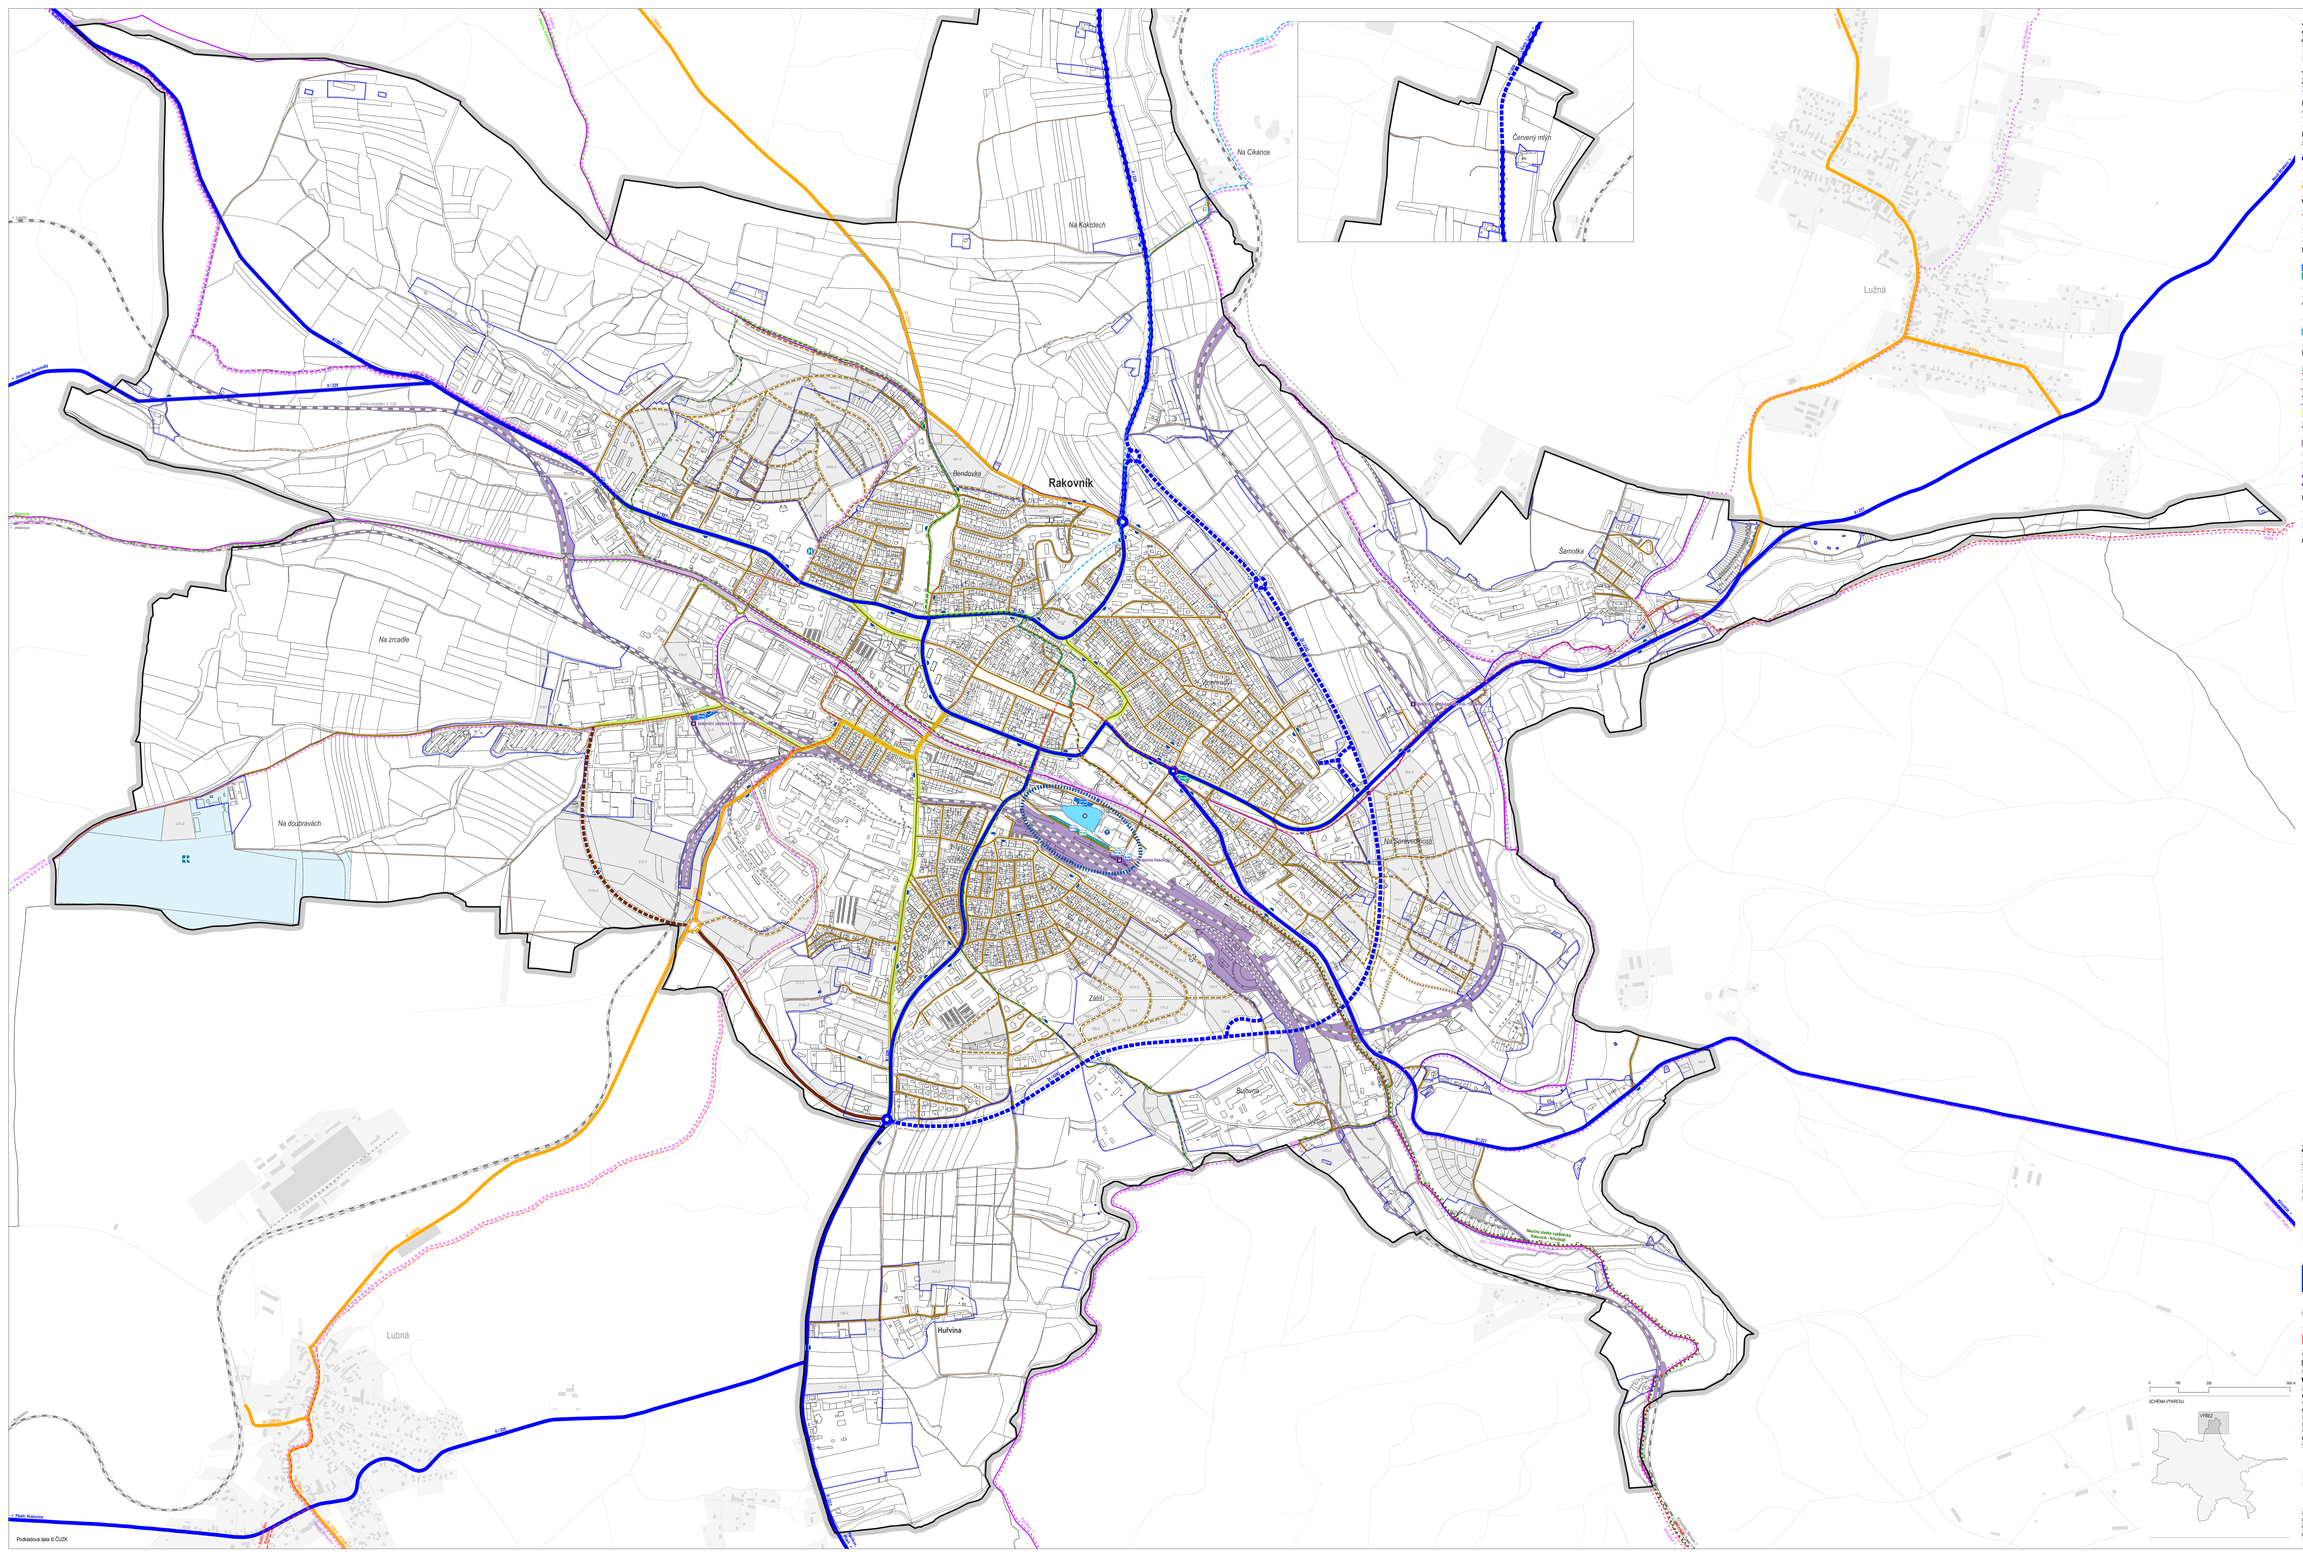

Rakovník
Bendovka
Na Kokrdech
Na Cikánce
Červený mlýn
Šamotka
Lužná
Vinohrady
Na Spravedlnosti
Zátiší
Bulovna
Huřvina
Lubná
Na zrcadle
Na doubravách
II / 227
II / 228
II / 229
II / 233
II / 237
III / 22913
III / 2371
III / 2371a
III / 22912
III / 22912n
< Kněževes
< Louny
< Jesenice, Senomaty
< Jesenice
< Olešná
< Petrovice, Hostokryje
< Kralovice
< Plzeň, Kralovice
Pavlíkov, Plzeň >
Lišany >
Kladno, Praha >
Lužná >
Lužná, Lišany >
< Lišany
Nové Strašecí >
Louny >
Ruda >
Křivoklát >
Lány, Unhošť, Praha >
Beroun >
Křivoklát, Beroun >
Pavlíkov >
dráha celostátní č. 126
dráha regionální č. 161
Vlečka
železniční zastávka Rakovník - západ
železniční stanice Rakovník
železniční zastávka Rakovník - zastávka
Naučná stezka cyklistická Rakovník - Křivoklát
303 - Greenway Berounka - Střela
0102
201
P+R
P+G
K+R
B+R
N
T
H
0
100
200
500 m
SCHÉMA VÝKRESU
VÝŘEZ
Podkladová data © ČUZK

JEVY INFORMATIVNÍ

	hranice řešeného území
Rakovník	název části obce
	katastrální mapa
	základní báze geografických dat - ZABAGED 2012 (mimo řešené území)

JEVY ZÁVAZNÉ / SCHVALOVANÉ

ZASTAVĚNÉ ÚZEMÍ

zastavěné území (vymezeno v souladu s § 58 SZ ke dni 30. 11. 2020)

PLOCHY ZMĚN A ÚZEMNÍCH REZERV

STABILIZOVANÉ PLOCHY	PLOCHY ZMĚN	ÚZEMNÍ REZERVY	
	195-Z	R01	plocha určená k zastavění

POZEMNÍ KOMUNIKACE - KOMUNIKAČNÍ SYSTÉM MĚSTA

SCHÉMATICKÉ ZOBRAZENÍ - OSY KOMUNIKACÍ

STAV	NÁVRH	ÚZEMNÍ REZERVA	TŘÍDA KOMUNIKACE (URBANISTICKO - DOPRAVNÍ FUNKCE KOMUNIKACE)
			silnice II. třídy (B - sběrná, s funkcí dopravně - obslužnou)
			silnice II. třídy - homogenizace/rozšíření (B - sběrná, s funkcí dopravně - obslužnou)
			silnice III. třídy (B - sběrná, s funkcí dopravně - obslužnou)
			místní komunikace II. třídy (B - sběrná, s funkcí dopravně - obslužnou)
			místní komunikace III. třídy / místní komunikace IV. třídy (C - obslužná, s funkcí obslužnou / D1 - se smíšeným provozem - obytná zóna, pěší zóna)
			účelová komunikace veřejně přístupná (polní cesta, lesní cesta, zpřístupnění pozemků v krajině)
II/229	[II/229]		číslo silnice

DOPRAVA V KLIDU

STAV	NÁVRH	ÚZEMNÍ REZERVA	
P+R	P+R		veřejné parkoviště pro osobní automobily typu park & ride (P+R)
P+G	P+G		veřejné parkoviště pro osobní automobily typu park & go (P+G)
	K+R		veřejné stání pro osobní automobily typu kiss & ride (K+R)
	B+R		veřejné odstavné zařízení pro jízdní kola bike & ride (B+R)

VEŘEJNÁ HROMADNÁ DOPRAVA OSOB

STAV	NÁVRH	ÚZEMNÍ REZERVA	
T			terminál veřejné hromadné dopravy osob
N			autobusové nádraží
◖	◖		zastávka veřejné autobusové dopravy

PĚŠÍ A CYKLISTICKÁ DOPRAVA

STAV	NÁVRH	ÚZEMNÍ REZERVA	
			značená pěší turistická trasa
			značená pěší naučná stezka
3083			značená cyklistická turistická trasa
			značená cyklistická naučná stezka
			cyklostezka / stezka pro chodce a cyklisty
			opatření pro cyklisty na vozovce (jednosměrné pruhy nebo pásy pro cyklisty po pravé straně vozovky)

ŽELEZNIČNÍ DOPRAVA

STAV	NÁVRH	ÚZEMNÍ REZERVA	
			pozemek dráhy
120			železniční trať celostátní - osa hlavní koleje
162			železniční trať regionální - osa hlavní koleje
			železniční vlečka - osa koleje
			železniční stanice
			železniční zastávka

LETECKÁ DOPRAVA

STAV	NÁVRH	ÚZEMNÍ REZERVA	
			veřejné vnitrostátní letiště
			plocha letiště
H			vrtulníkové letiště - heliport

POZNÁMKA: Jevy zobrazené mimo řešené území nejsou předmětem řešení, nejsou předmětem schvalování a mají pouze informativní charakter!

ZÁZNAM O ÚČINNOSTI

OZNAČENÍ SPRÁVNÍHO ORGÁNU, KTERÝ ÚZEMNÍ PLÁN VYDAL

Zastupitelstvo města Rakovník

DATUM NABYTÍ ÚČINNOSTI ÚZEMNÍHO PLÁNU

15. 2. 2021

JMÉNO A PŘÍJMENÍ, FUNKCE OPRÁVNĚNÉ ÚŘEDNÍ OSOBY POŘIZOVATELE

Ing. Soňa Blovská, vedoucí Oddělení – úřad územního plánování a regionálního rozvoje Odboru výstavby a investic Městského úřadu Rakovník

OTISK ÚŘEDNÍHO RAZÍTKA A PODPIS OPRÁVNĚNÉ ÚŘEDNÍ OSOBY POŘIZOVATELE

EVROPSKÁ UNIE
Evropský fond pro regionální rozvoj
Integrovaný regionální operační program

MINISTERSTVO
PRO MÍSTNÍ
ROZVOJ ČR

ÚZEMNÍ PLÁN RAKOVNÍK

ETAPA

UPRAVENÝ NÁVRH K VYDÁNÍ

NÁZEV A ČÍSLO VÝKRESU

VÝKRES KONCEPCE DOPRAVNÍ INFRASTRUKTURY I.2c

ZADAVATEL

Město Rakovník, Husovo náměstí 27, 269 01 Rakovník

POŘIZOVATEL

Městský úřad Rakovník, Odbor výstavby a investic, Oddělení - úřad územního plánování a regionálního rozvoje, Husovo náměstí 27, 269 01 Rakovník

ZPRACOVATEL

HaskoningDHV Czech Republic, spol. s r.o., Sokolovská 100/94, 186 00 Praha 8

ZODPOVĚDNÝ PROJEKTANT | VEDOUCÍ PROJEKTU

Ing. arch. Veronika Šindlerová, Ph.D., autorizovaná architektka ČKA č. 04 019

OTISK AUTORIZAČNÍHO RAZÍTKA A PODPIS AUTORIZOVANÉ OSOBY

ZPRACOVATELSKÝ TÝM

Ing. arch. Veronika Šindlerová, Ph.D., RNDr. Milan Svoboda, Ing. Václav Jetel, Ph.D., Jakub Vík, Mgr. Lukáš Veselý

DATUM	MĚŘÍTKO
prosinec 2020	1 : 5 000