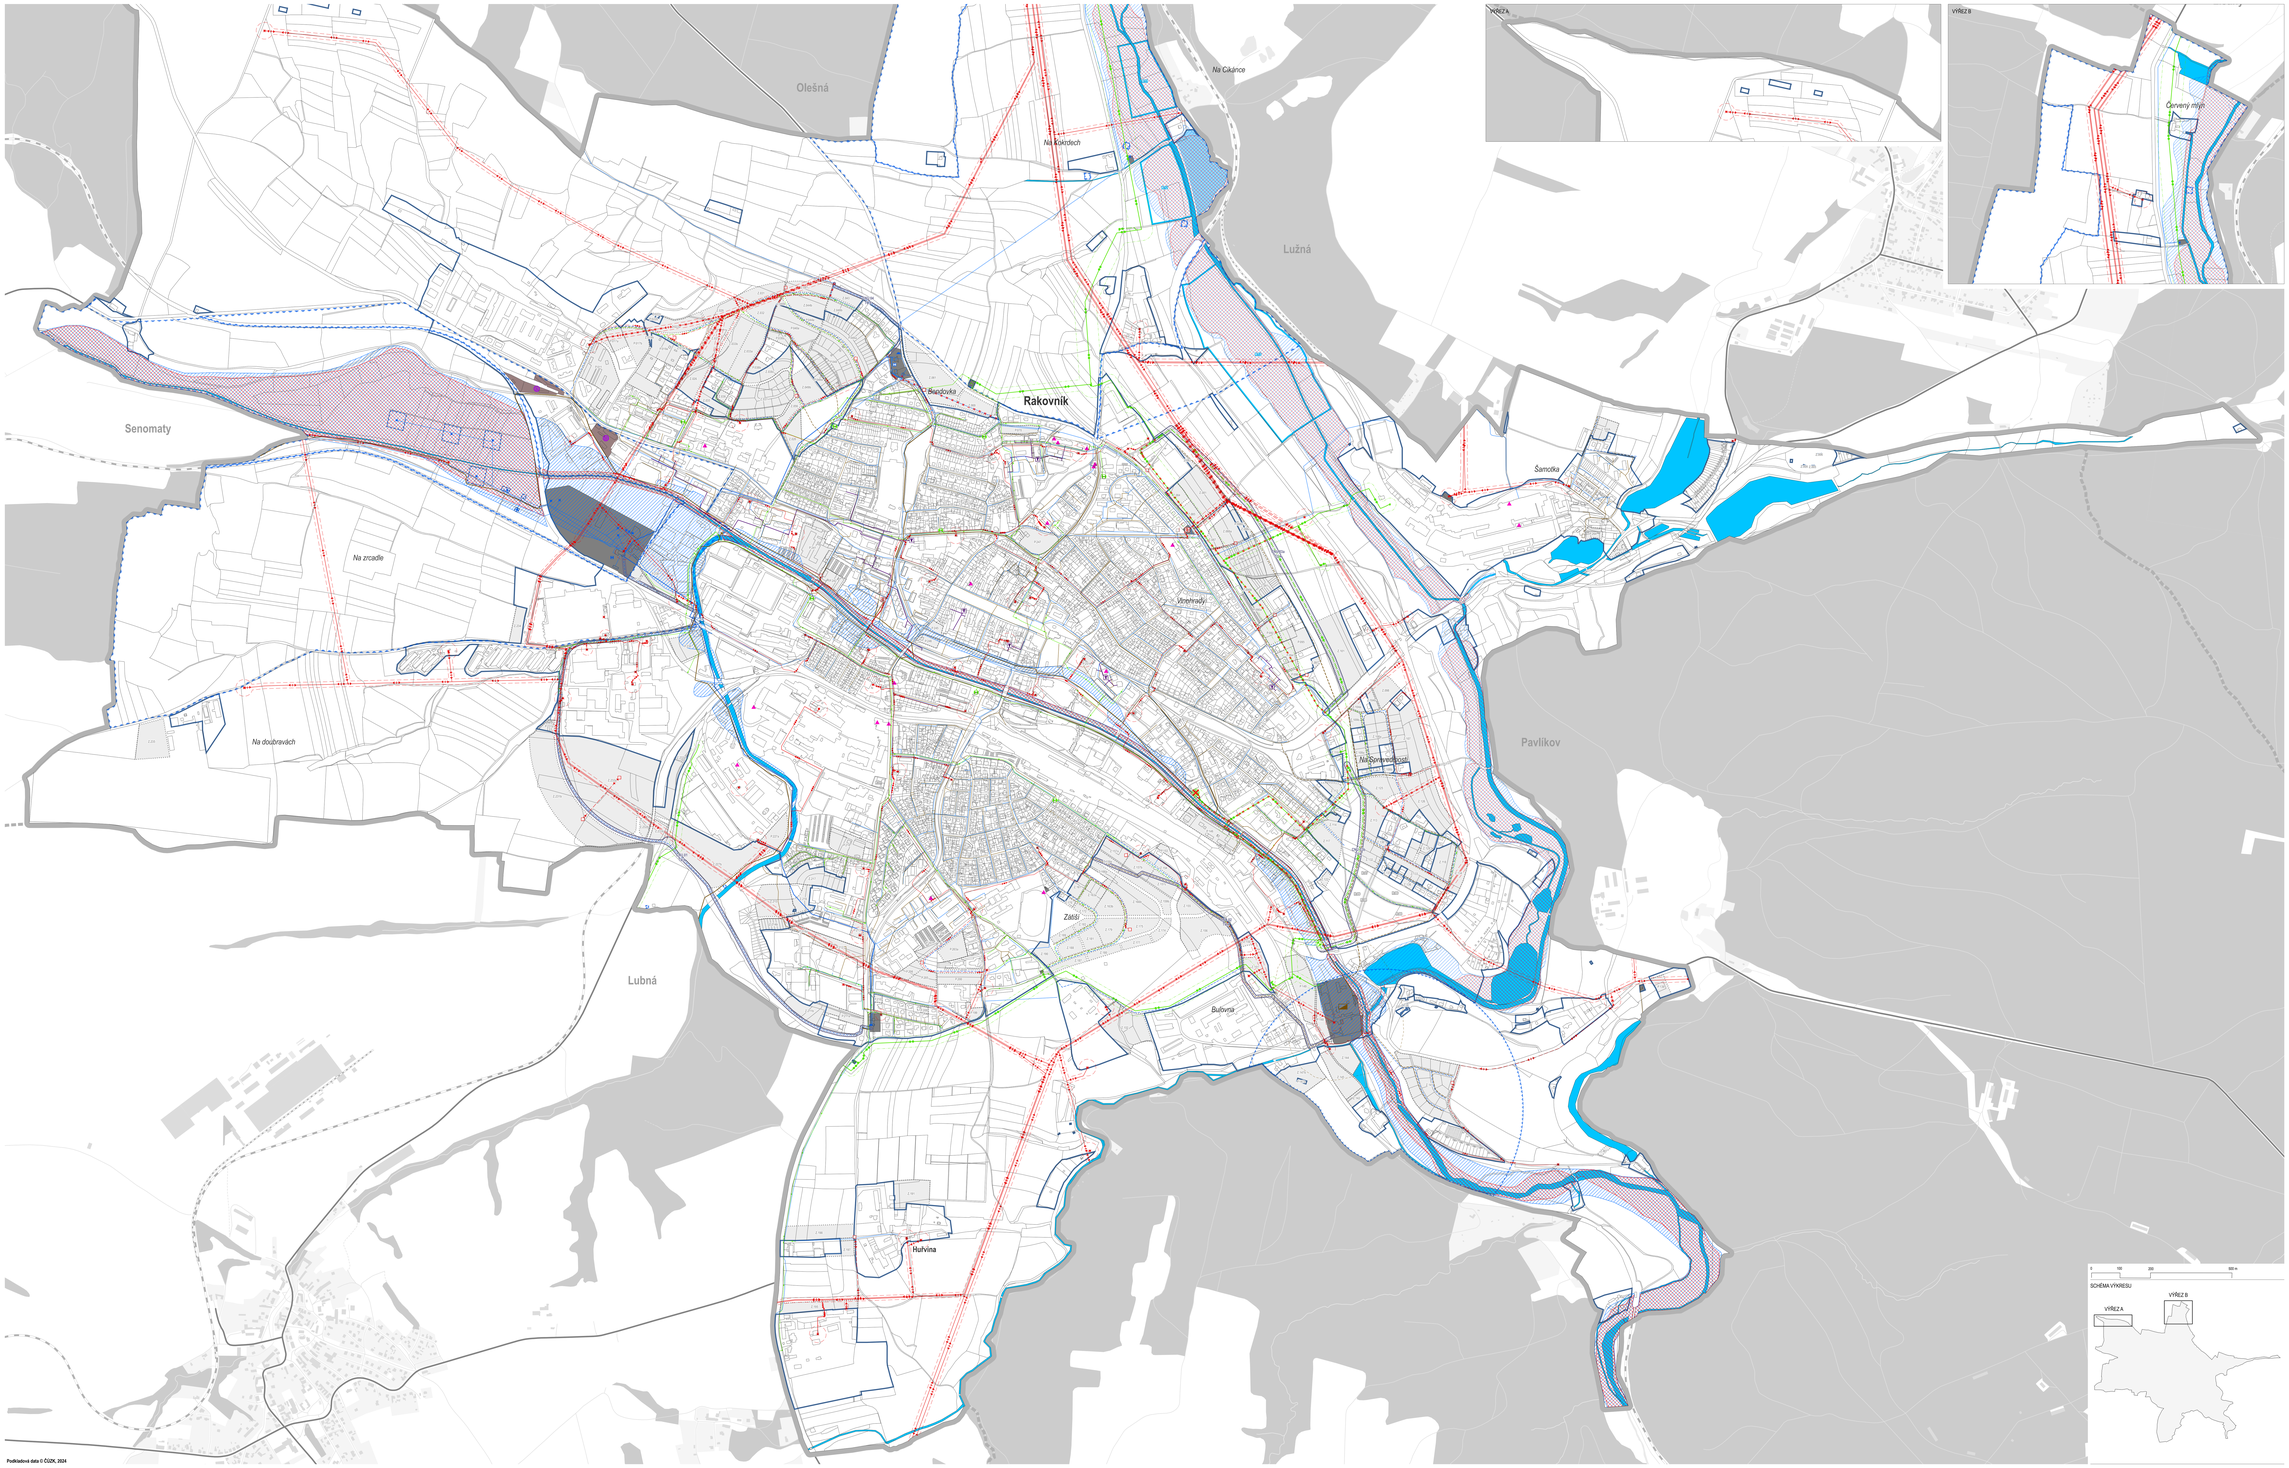


Podkladová data © ČÚZK, 2024

JEVY INFORMATIVNÍ

- hranice řešeného území
- název části obce
- katastrální mapa
- základní báze geografických dat - ZABAGED 2023 (mimo řešené území)

OCHRANNÁ A BEZPEČNOSTNÍ PÁSMA

- ochranné pásmo elektrovodů
- bezpečnostní pásmo plynovodu
- ochranné pásmo vodního zdroje I. stupně
- ochranné pásmo vodního zdroje IIa. stupně
- ochranné pásmo vodního zdroje IIb. stupně
- pásmo hygienické ochrany čistírny odpadních vod

OCHRANA PŘED POVODNĚMI

- záplavová území Q100
- aktivní zóna záplavového území

JEVY ZÁVAZNÉ / SCHVALOVANÉ

ZASTAVĚNÉ ÚZEMÍ

- zastavěné území (vymezeno v souladu s § 58 SZ ke dni 30. 4. 2024)

PLOCHY ZMĚN A ÚZEMNÍCH REZERV

- plocha určená k zastavění – pouze změna formátu kódu plochy, beze změny vymezení rozsahu plochy

PLOCHY S ROZDÍLNÝM ZPŮSOBEM VYUŽITÍ A KORIDORY

PLOCHY TECHNICKÉ INFRASTRUKTURY

- TU – technická infrastruktura všeobecná
- TO – nakládání s odpady
- WT – vodní a vodních toků

KORIDORY PRO UMÍSTĚNÍ VEDENÍ TECHNICKÉ INFRASTRUKTURY

- TI,IA – technická infrastruktura všeobecná – koridor

TECHNICKÁ INFRASTRUKTURA

ZÁSOBOVÁNÍ ELEKTRICKOU ENERGIÍ

- nadzemní elektrická vedení VN 22 kV
- nadzemní elektrická vedení VN 22 kV - ke zrušení
- podzemní elektrická vedení VN 22 kV
- rozvodna VN
- distribuční trafostanice

ZÁSOBOVÁNÍ PLYNEM

- vysokotlaký plynovod
- vysokotlaký plynovod - ke zrušení
- středotlaký plynovod
- regulační / měřicí stanice VTL
- regulační / měřicí stanice VTL - ke zrušení
- regulační / měřicí stanice STL

ZÁSOBOVÁNÍ VODOU

- vodovodní řad - páteřní vedení
- vodovodní řad - ostatní vedení
- vodovodní řad - ke zrušení
- vodojem
- úpravna vody
- podzemní vodní zdroj

KANALIZACE

- kanalizační stoka - páteřní vedení
- kanalizační stoka - ostatní vedení
- čistírna odpadních vod
- dešťová zdrž

TEPLOVOD

- teplovod
- výrobna tepla

SPOJE

- telekomunikační zařízení

ODPADOVÉ ZAŘÍZENÍ

- stávný dvůr
- výkup surovin

0 100 200 500 m

SCHÉMA VÝKRESU

ZÁZNAM O ÚČINNOSTI

ÚZEMNÍ SPRÁVNÍ ÚŘAD, KTERÝ POSLEDNÍ ZMĚNU ÚZEMNÍHO PLÁNU VYDAL

Zastupitelstvo města Rakovník

POŘADOVÉ ČÍSLO POSLEDNÍ ZMĚNY ÚZEMNÍHO PLÁNU

7.

DATUM NABYTÍ ÚČINNOSTI POSLEDNÍ ZMĚNY ÚZEMNÍHO PLÁNU

5. 9. 2024

JMÉNA A PŘÍJMENÍ, FUNKCE OPRAVNĚNÉ ÚŘEDNÍ OSOBY POŘIZOVATELE

Ing. Soňa Bicerdá, vedoucí Oddělení – útvar územního plánování, Odboru výstavby Městského úřadu Rakovník

OTISK ÚŘEDNÍHO RAZÍTKA POŘIZOVATELE (OPRAVNĚNÉ ÚŘEDNÍ OSOBY POŘIZOVATELE)

Spolufinancováno Evropskou unií

MINISTERSTVO PRO MÍSTNÍ ROZVOJ ČR

Rakovník

ÚZEMNÍ PLÁN RAKOVNÍK

ÚPLNÉ ZNĚNÍ PO VYDÁNÍ ZMĚN č. 1 a 2

NÁVRH (TEXTOVÁ ČÁST)

VÝKRES KONCEPCE TECHNICKÉ INFRASTRUKTURY — I.2d

ZADAVATEL

Město Rakovník, Husovo náměstí 27, 269 01 Rakovník

POŘIZOVATEL

Městský úřad Rakovník, Odbor výstavby, Oddělení – útvar územního plánování, Husovo náměstí 27, 269 01 Rakovník

ZPRACOVATEL ÚZEMNÍHO PLÁNU RAKOVNÍK

Haskoning DHV Czech Republic, spol. s r.o., Ing. arch. Veronika Šindlerová, Ph.D.

ZPRACOVATEL ZMĚNY 1 A ZMĚNY 1 ÚZEMNÍHO PLÁNU RAKOVNÍK A ÚPLNÉHO ZNĚNÍ ÚZEMNÍHO PLÁNU RAKOVNÍK PO VYDÁNÍ ZMĚN č. 1 a 2

Lindeman & Reisman

ZASTUPUJÍCÍ PROJEKTANT / VEDOUCÍ PROJEKTU ZMĚNY 1 A ZMĚNY 1 ÚZEMNÍHO PLÁNU RAKOVNÍK A ÚPLNÉHO ZNĚNÍ ÚZEMNÍHO PLÁNU RAKOVNÍK PO VYDÁNÍ ZMĚN č. 1 a 2

doc. Ing. arch. Veronika Šindlerová, Ph.D., autorizovaná architektka ČKA č. 04 015

OTISK AUTORIZAČNÍHO RAZÍTKA A PODPIS AUTORIZOVANÉ OSOBY

ZPRACOVATEL DÍLČÍ ČÁSTI

doc. Ing. arch. Veronika Šindlerová, Ph.D., Ing. Václav Hofman

DATUM: 9/2024

MĚŘÍTKO: 1: 5 000